




SETTORE URBANISTICA E PATRIMONIO
Servizio Impiantistica Sportiva
Servizio Patrimonio, Demanio e Catasto


Oggetto: Impianto Sportivo di Valmadonna Sito in Via del Castellino n°5

Elaborato grafico C - PORTICO e RICOVERO ATTREZZI, Pianta piano terra

Scala 1:100

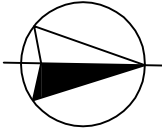

PORTICO

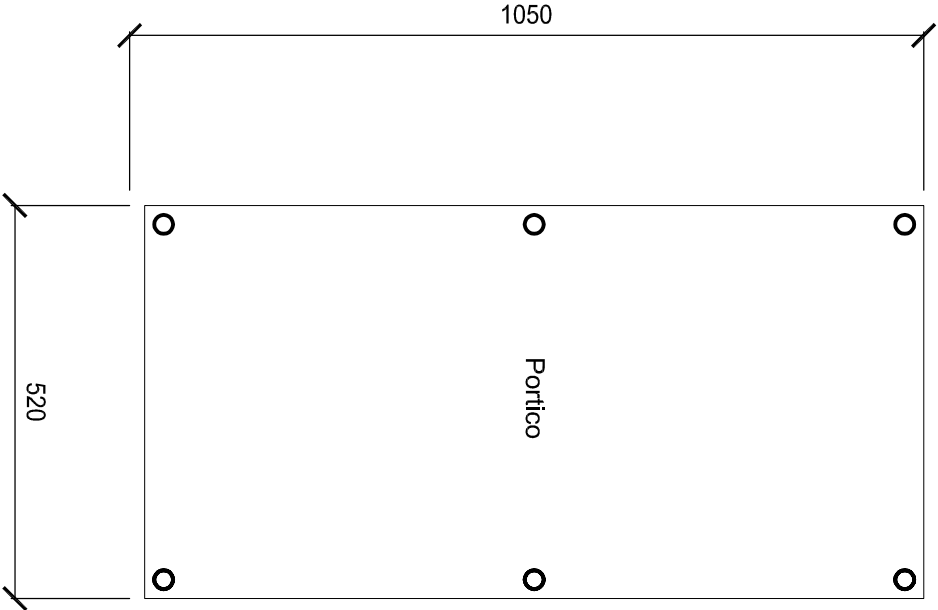

RICOVERO ATTREZZI

