





Settore III Politiche di Sviluppo e Innovazione, Sport e Tempo Libero


Oggetto: Impianto Sportivo Comunale Lobb

SPOGLIATOI

Scala 1:100

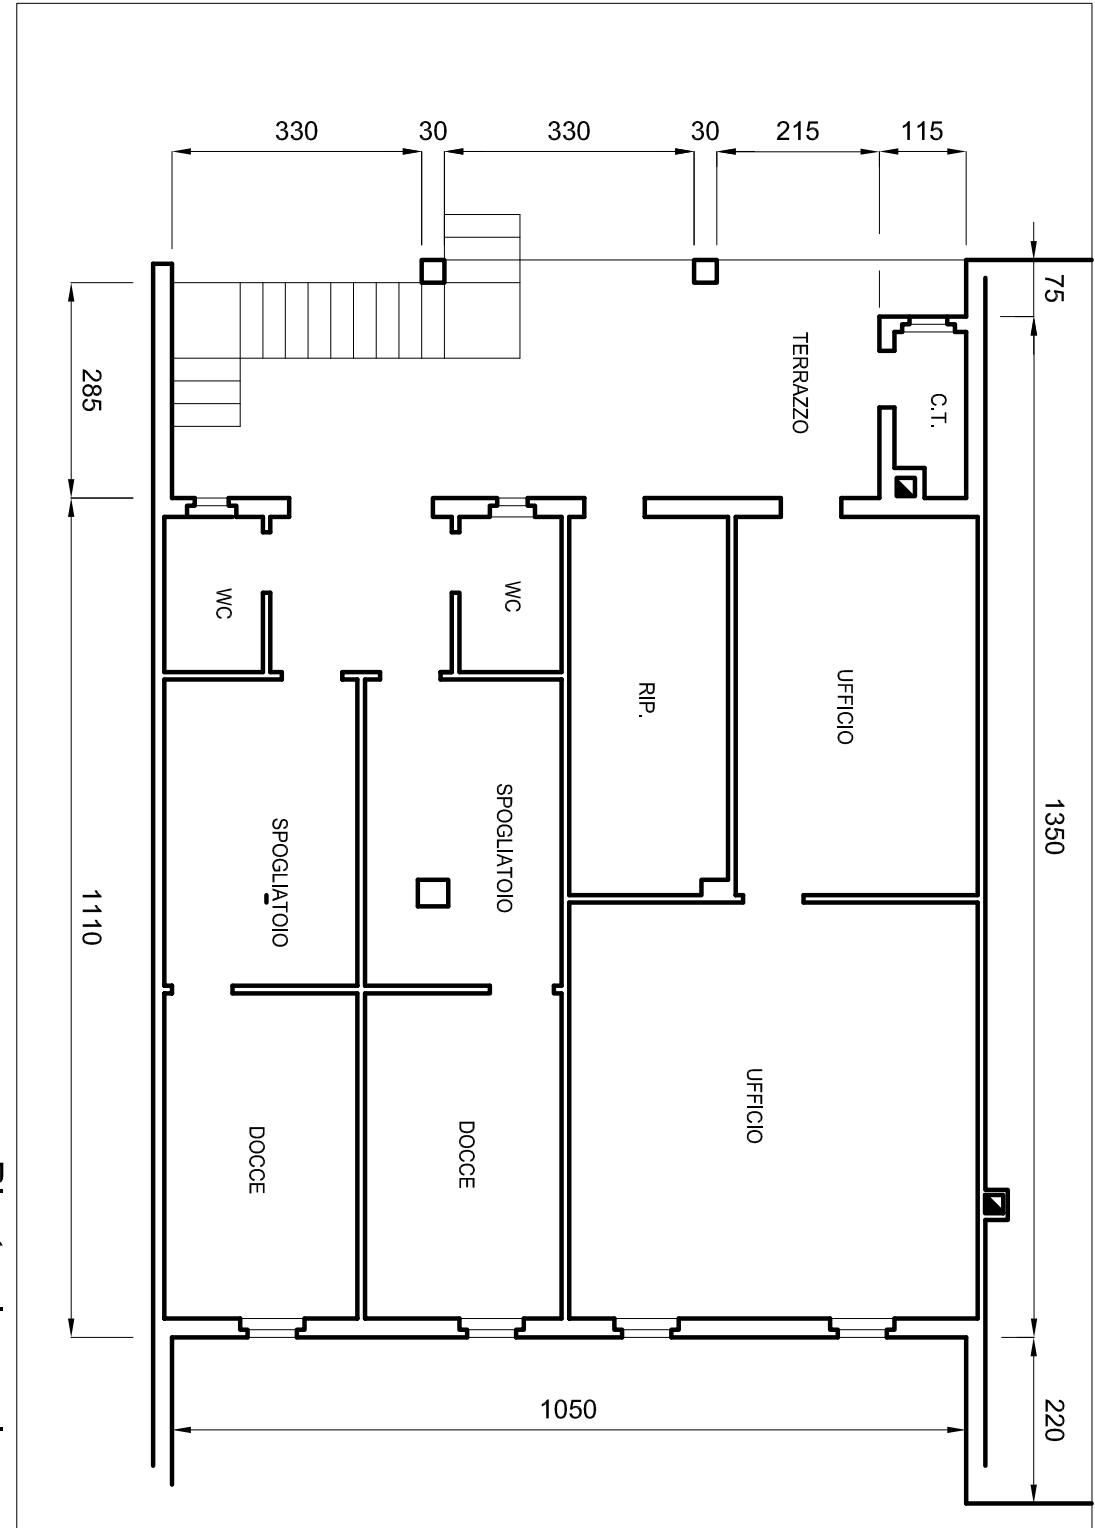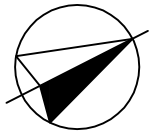

Pianta piano terra

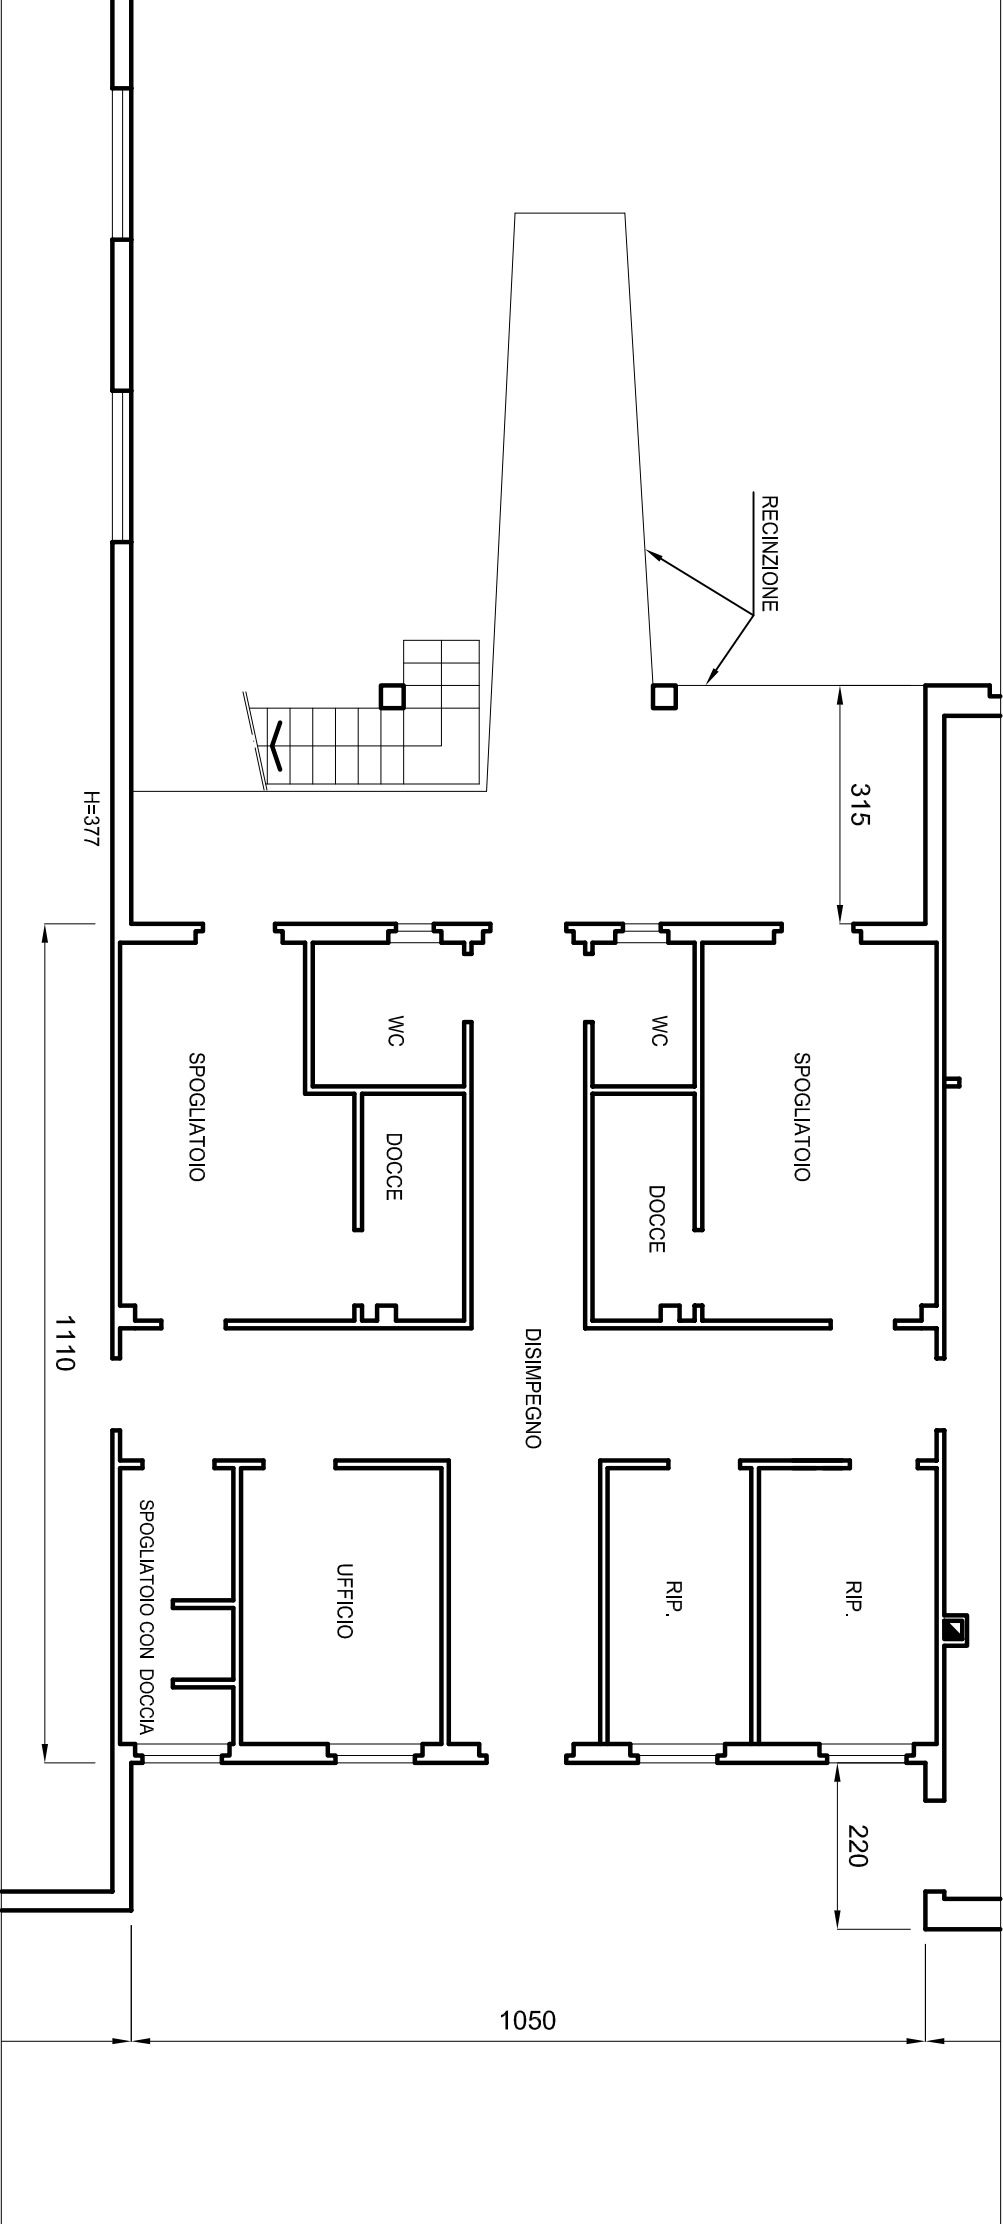

Pianta piano primo