



PIANTA PIANO TERZO (4° F.T.)

Scala 1:100

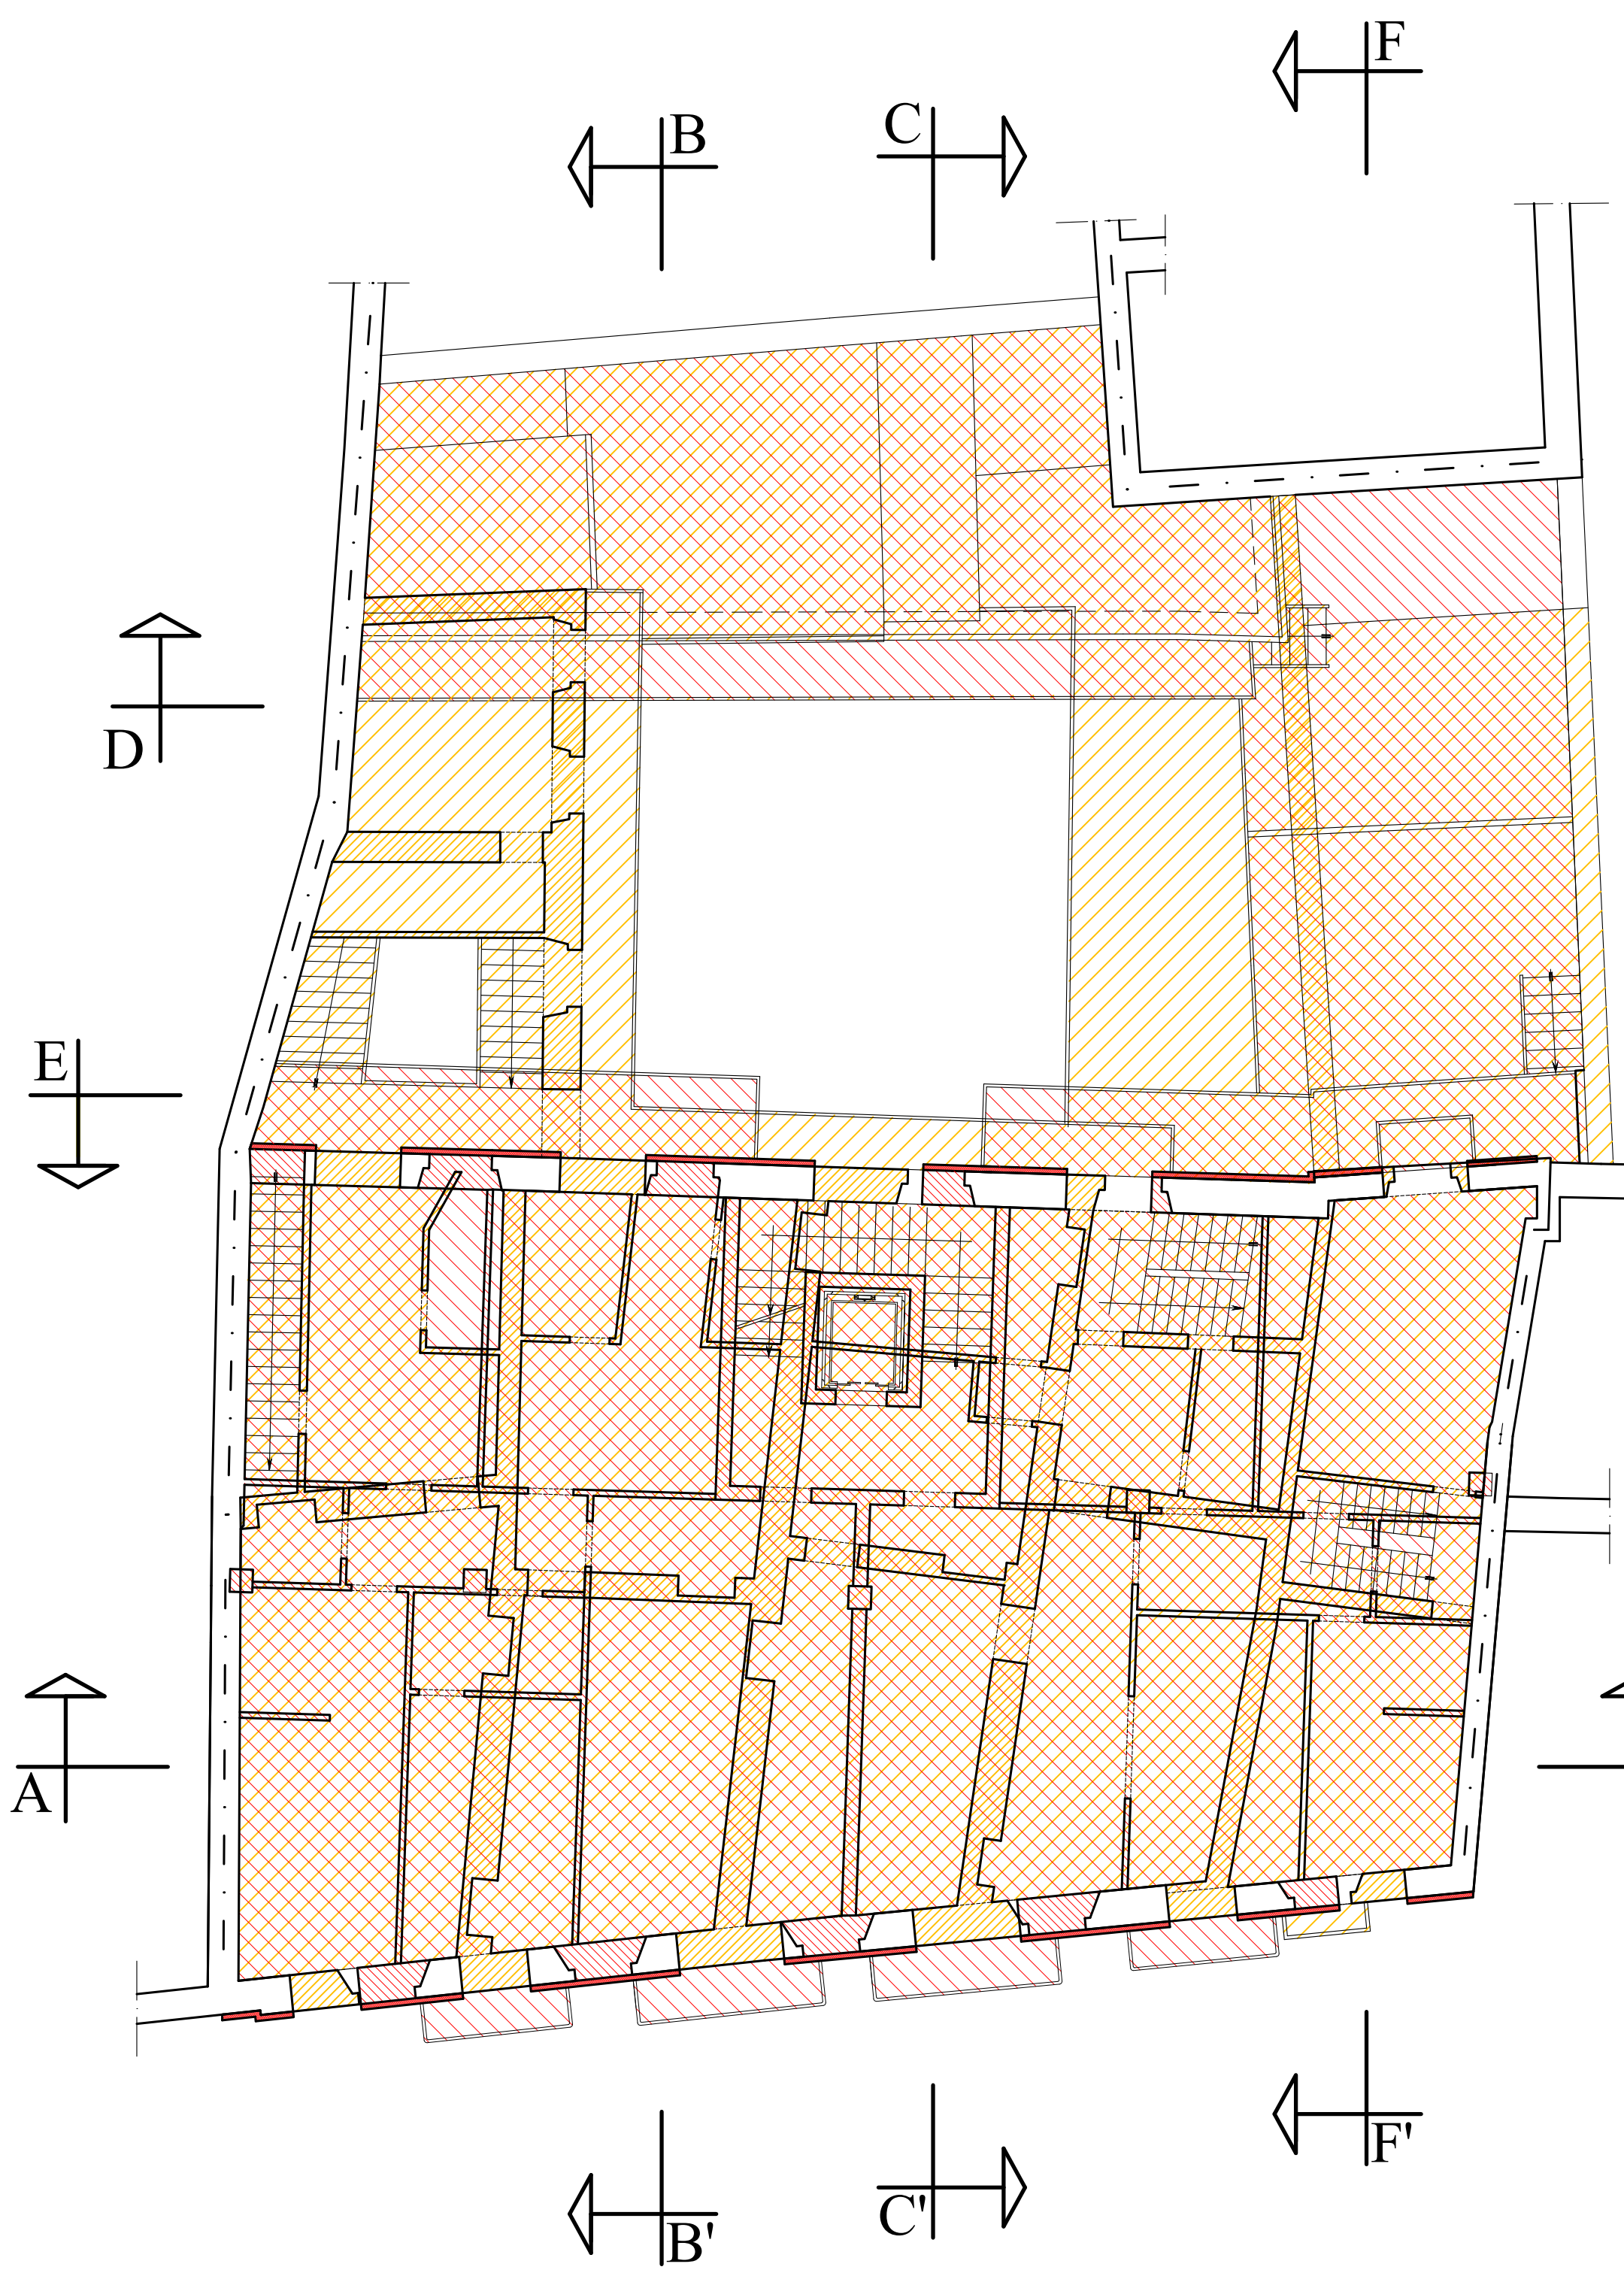


PIANTA PIANO QUARTO (5° F.T.)

Scala 1:100

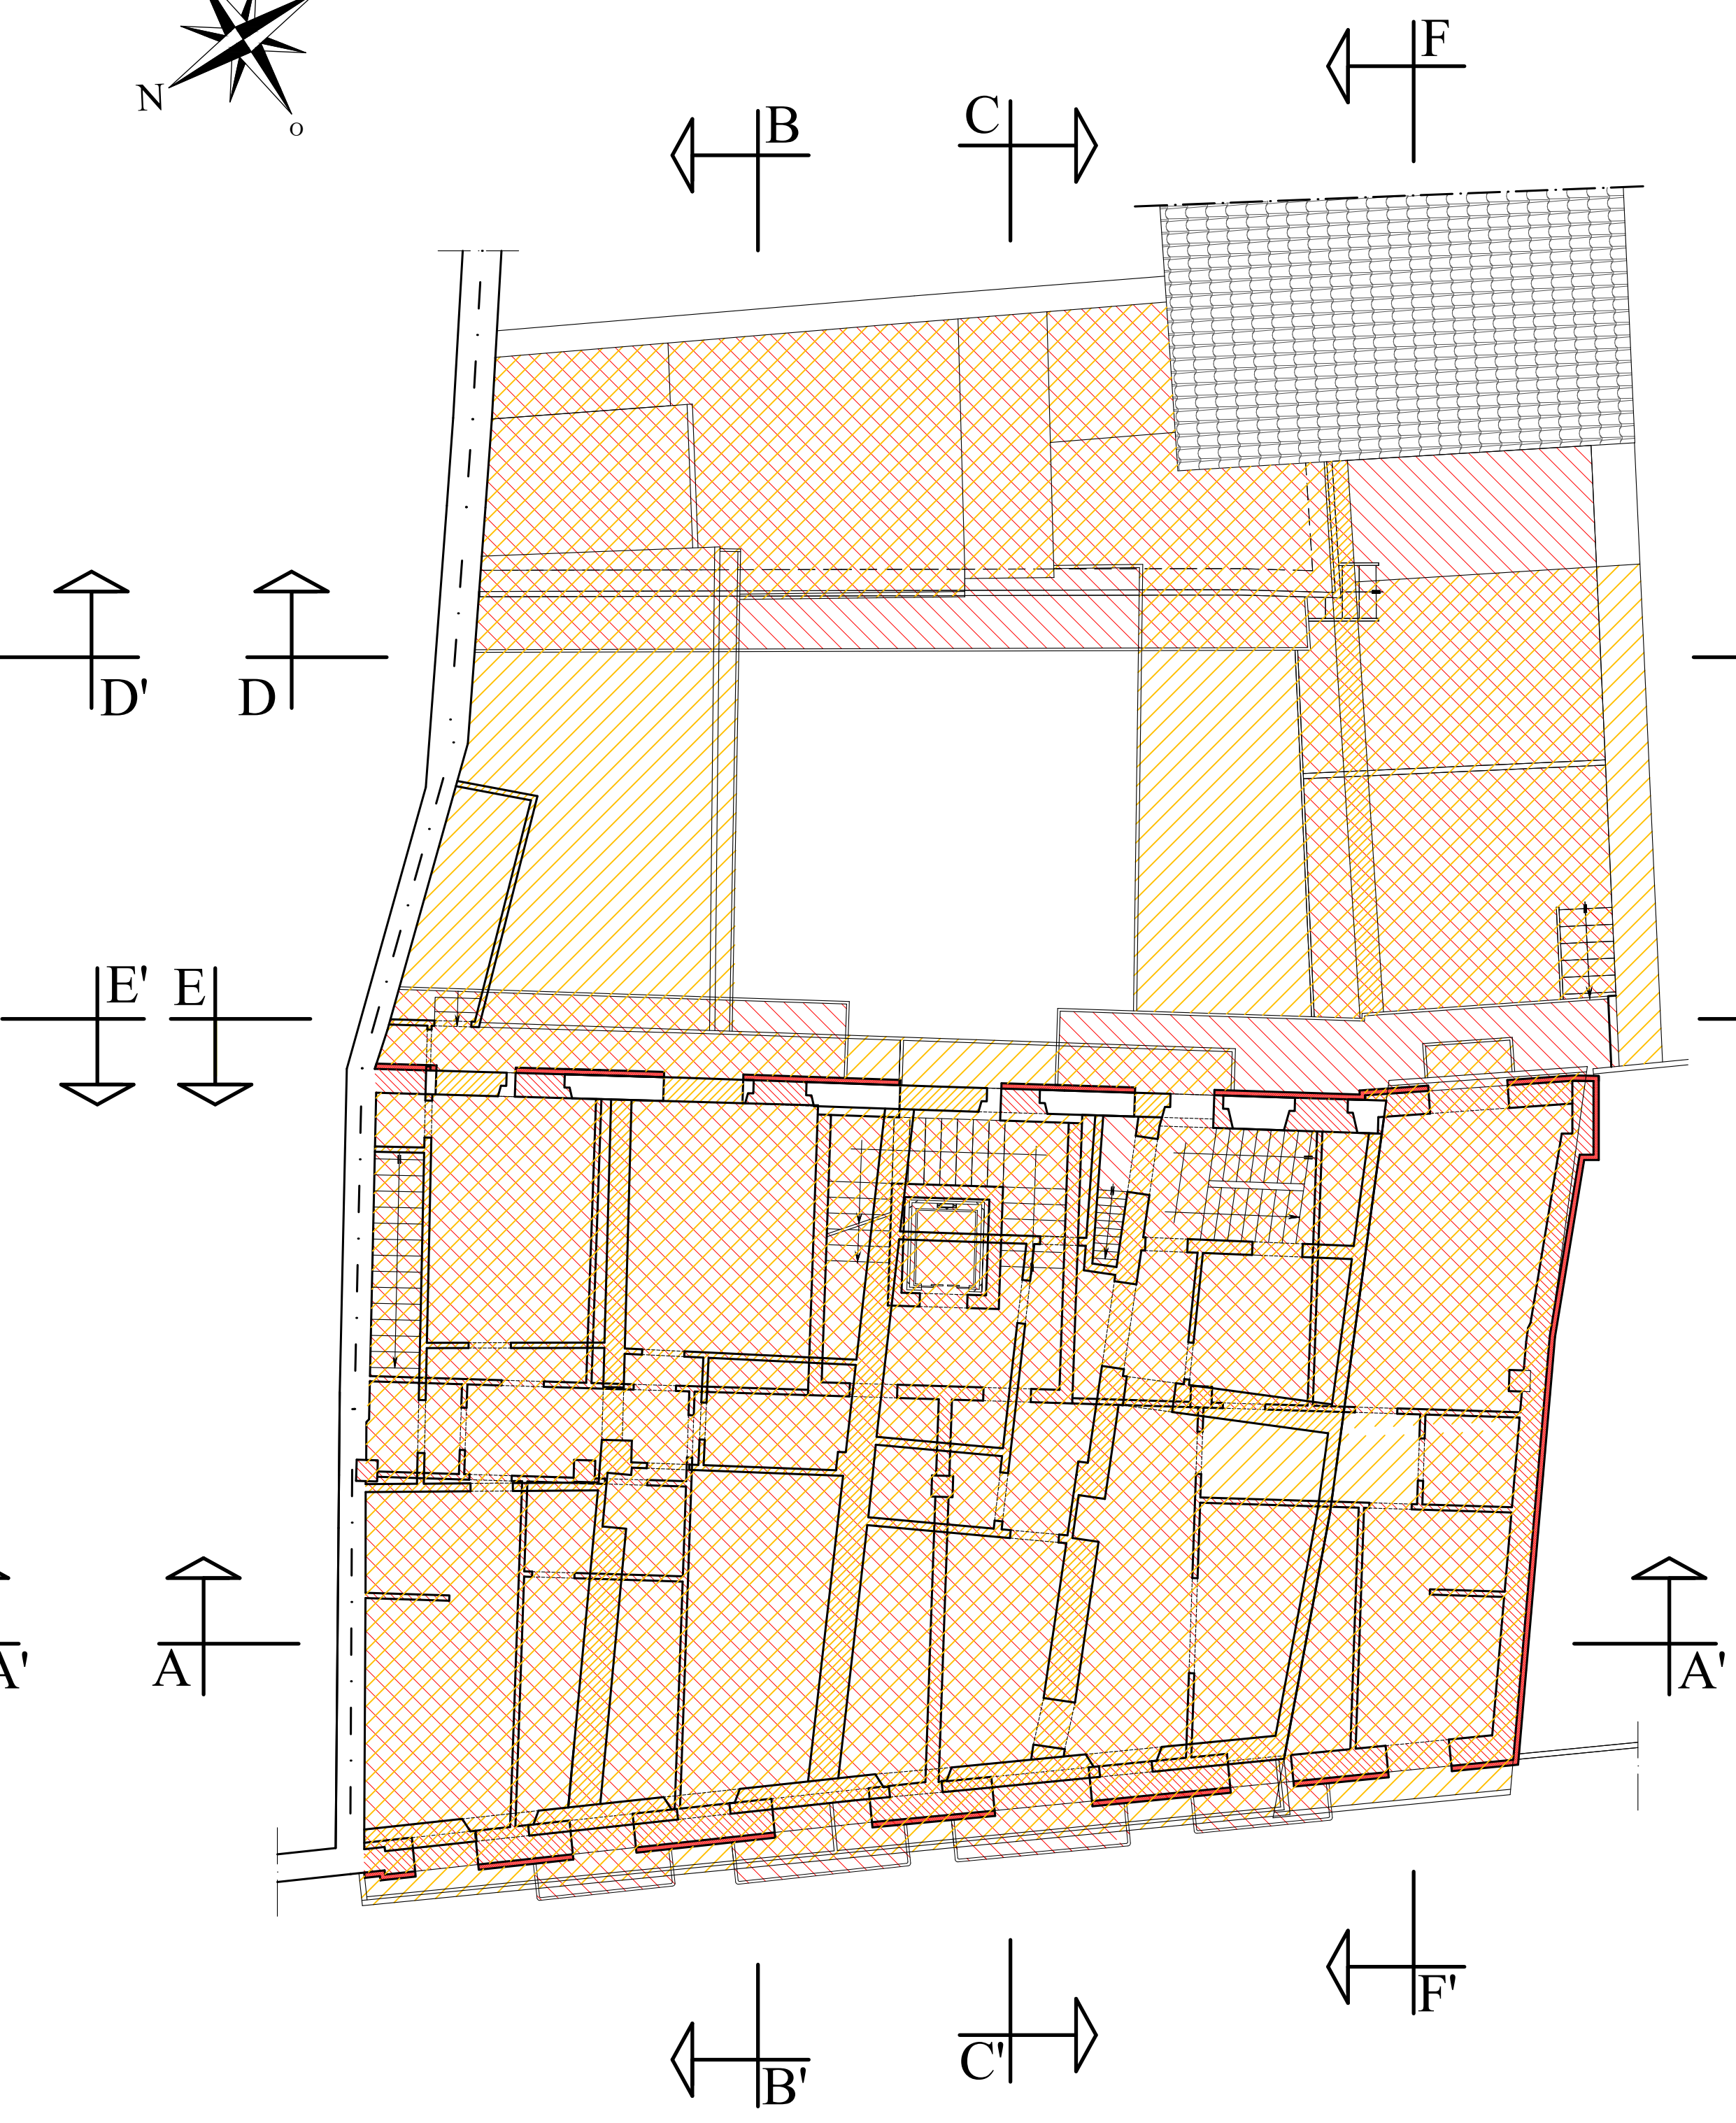


PIANTA PIANO QUINTO (6° F.T.)

Scala 1:100

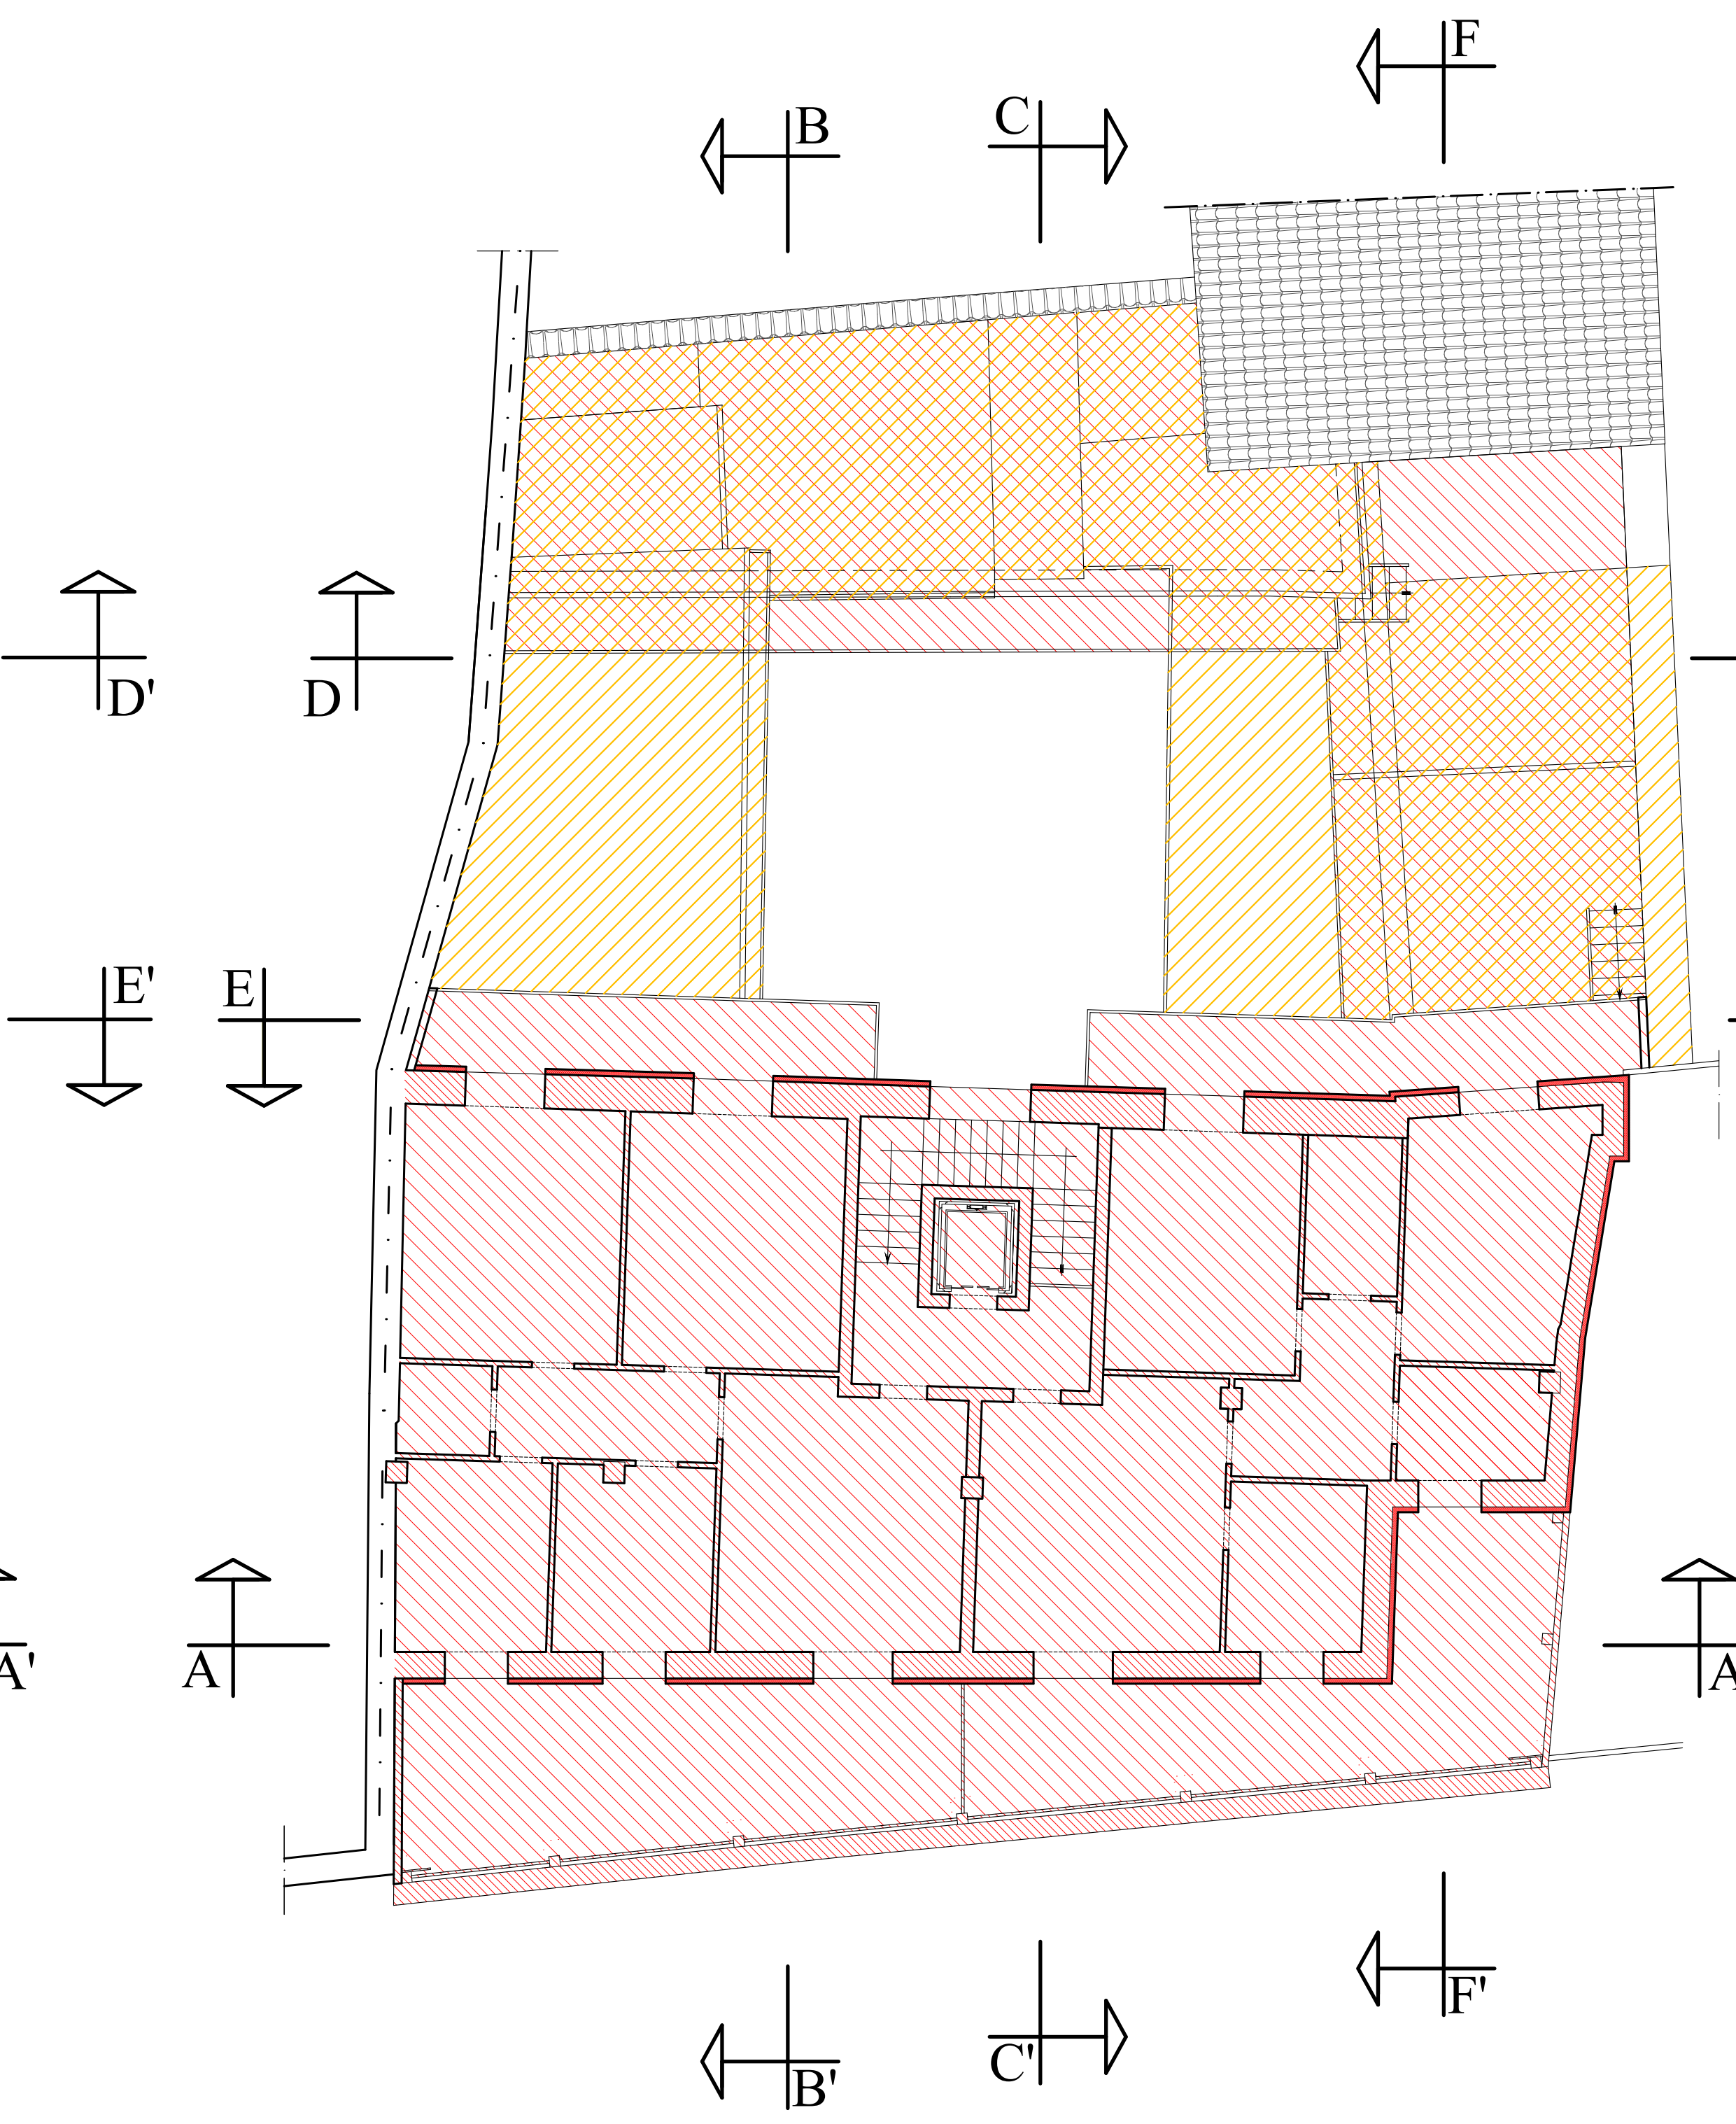

PIANTA TETTO

Scala 1:100

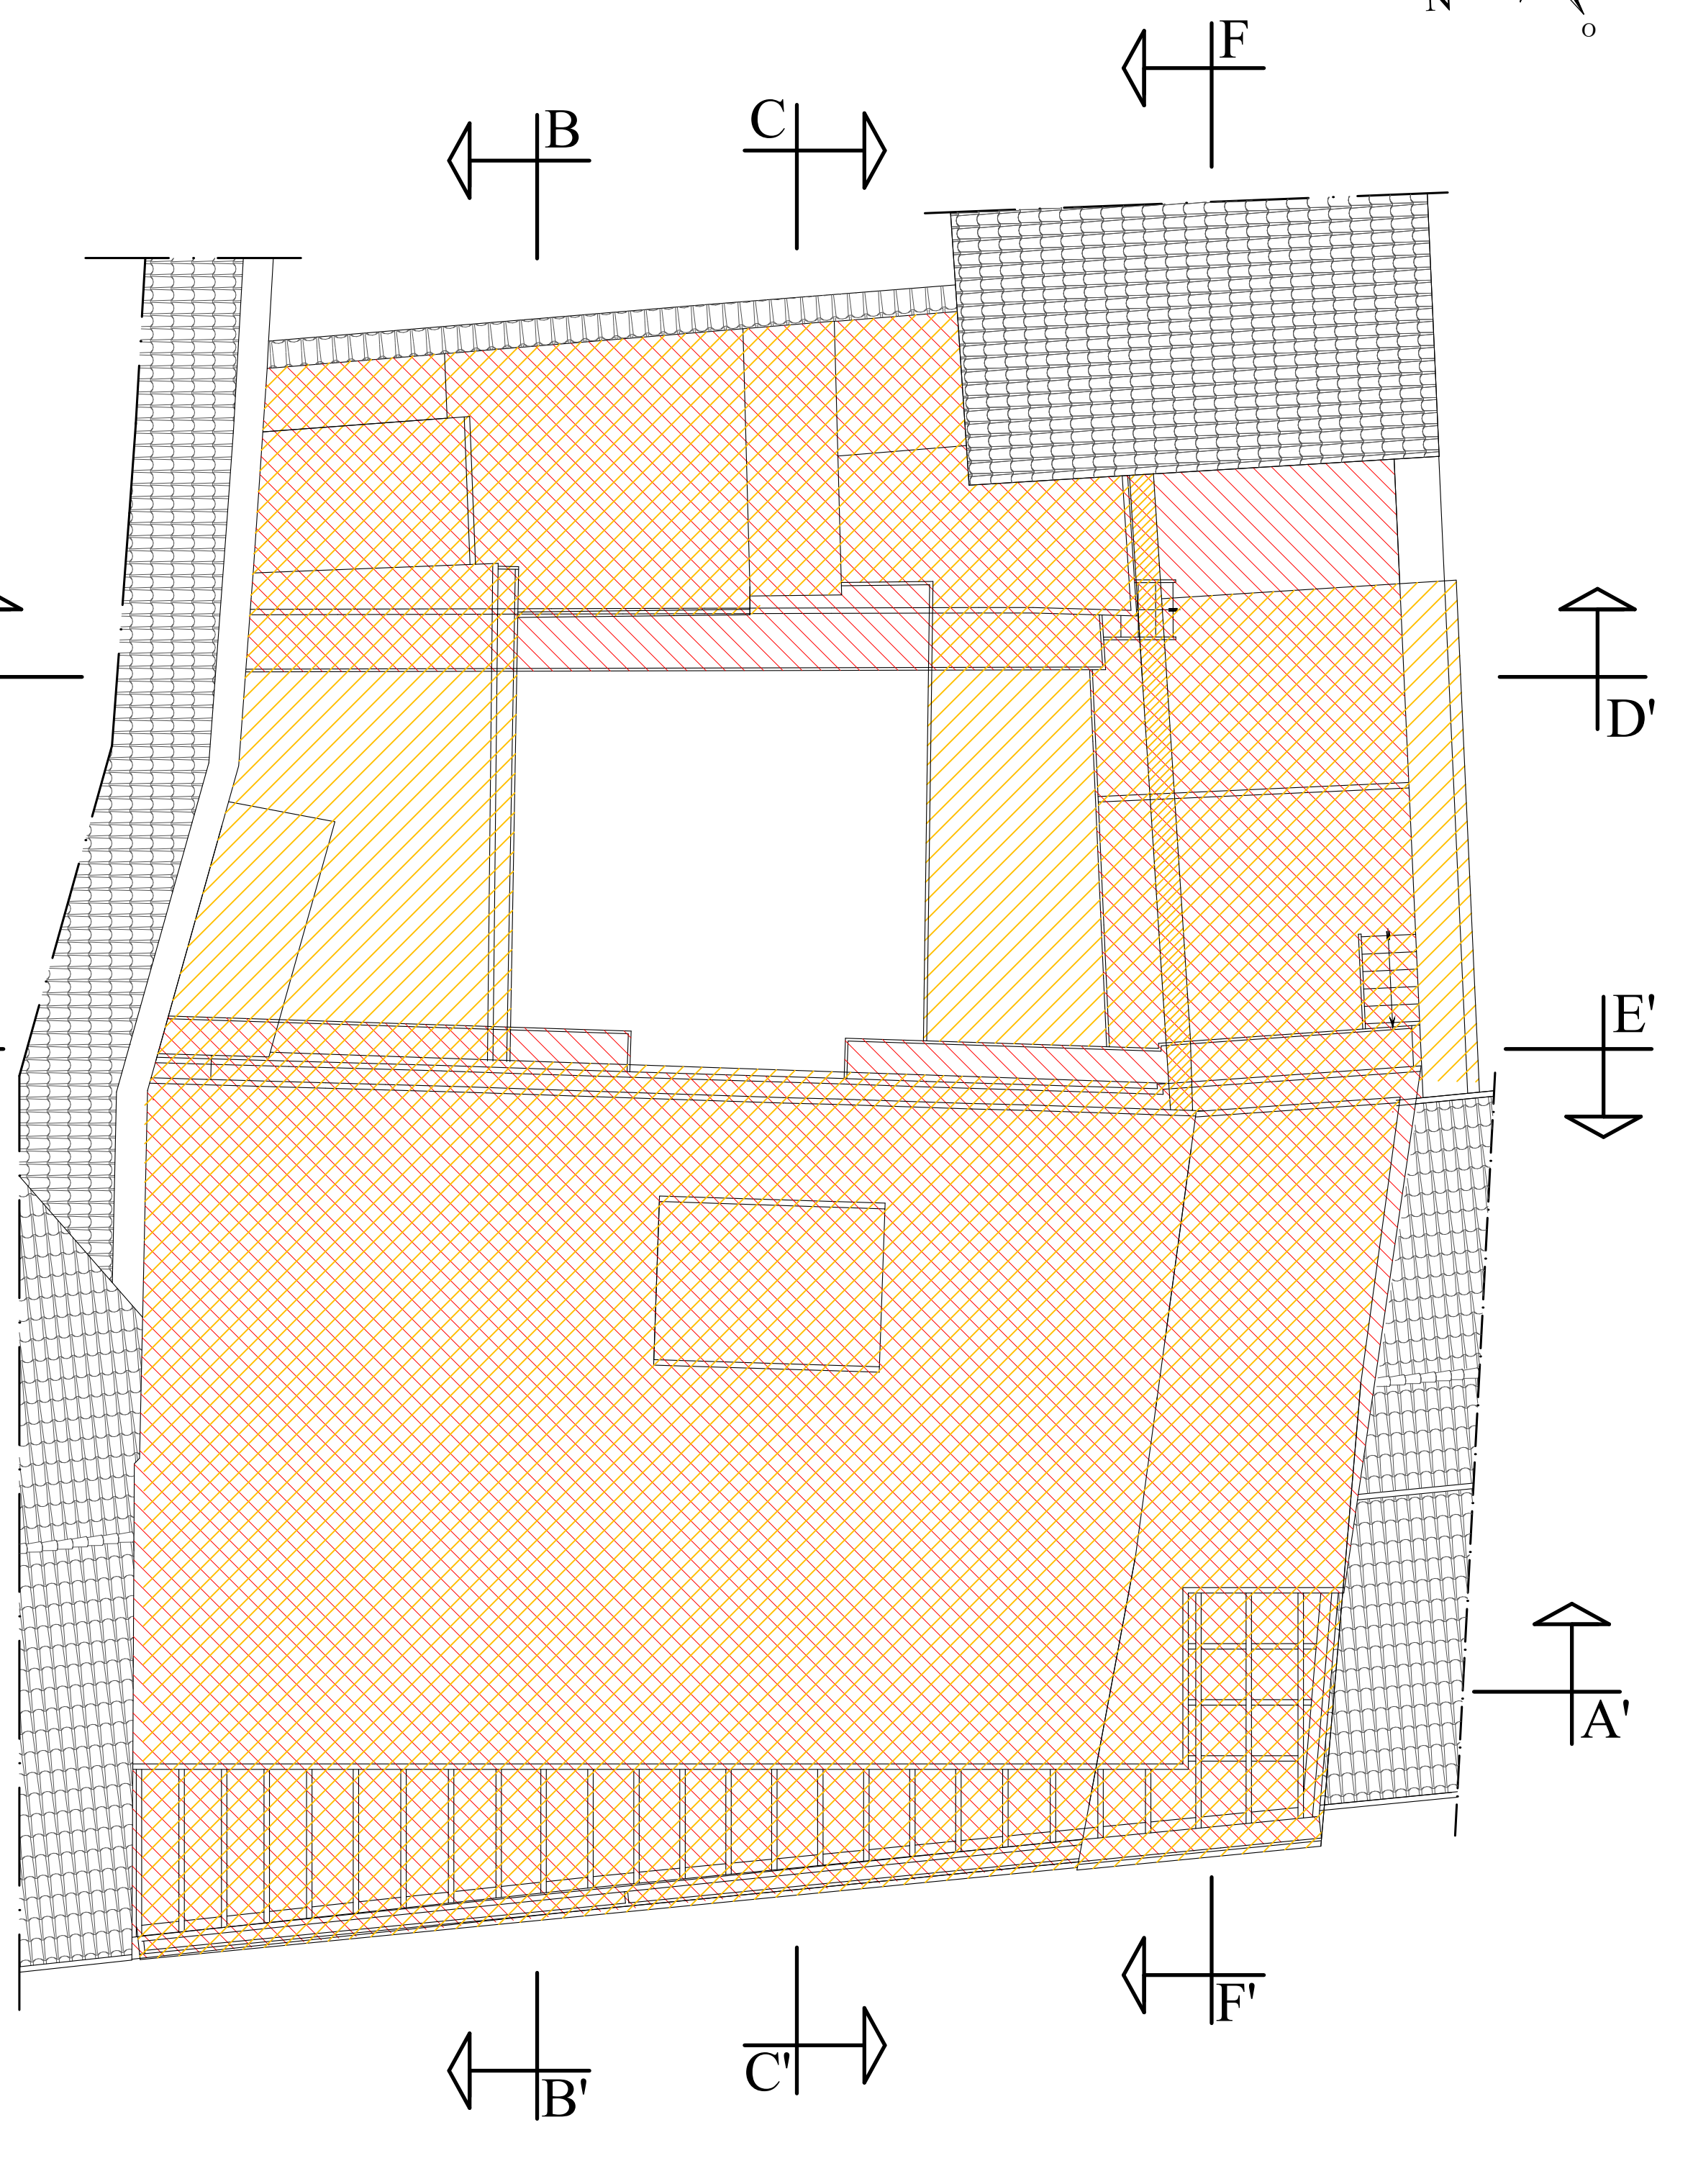

ALBERTO GIORDANO ARCHITETTO <small>Prato Tel. 0574 431211 ALBANDERA - Tel. Fax 43124779 e-mail: aldo@alberto-giordano.com</small>		COMUNE DI ALESSANDRIA Via San Giacomo della Vittoria nr. 8-16	
		PIANO DI RECUPERO FABBRICATI AD USO RESIDENZIALE	
		Stato interventi Planimetrie piano terzo (4° f.t.), quarto (5° f.t.), quinto (6° f.t.) e pianta tetto	
NOV 8	SCALA 1:100 DATA 10/07/2024 F.E.S.	COMMITTENTE TOPLICA ERMIRA Legale rappresentante della società S.E. Costruzioni S.r.l.	