



PIANTA PIANO INTERRATO

Scala 1:100

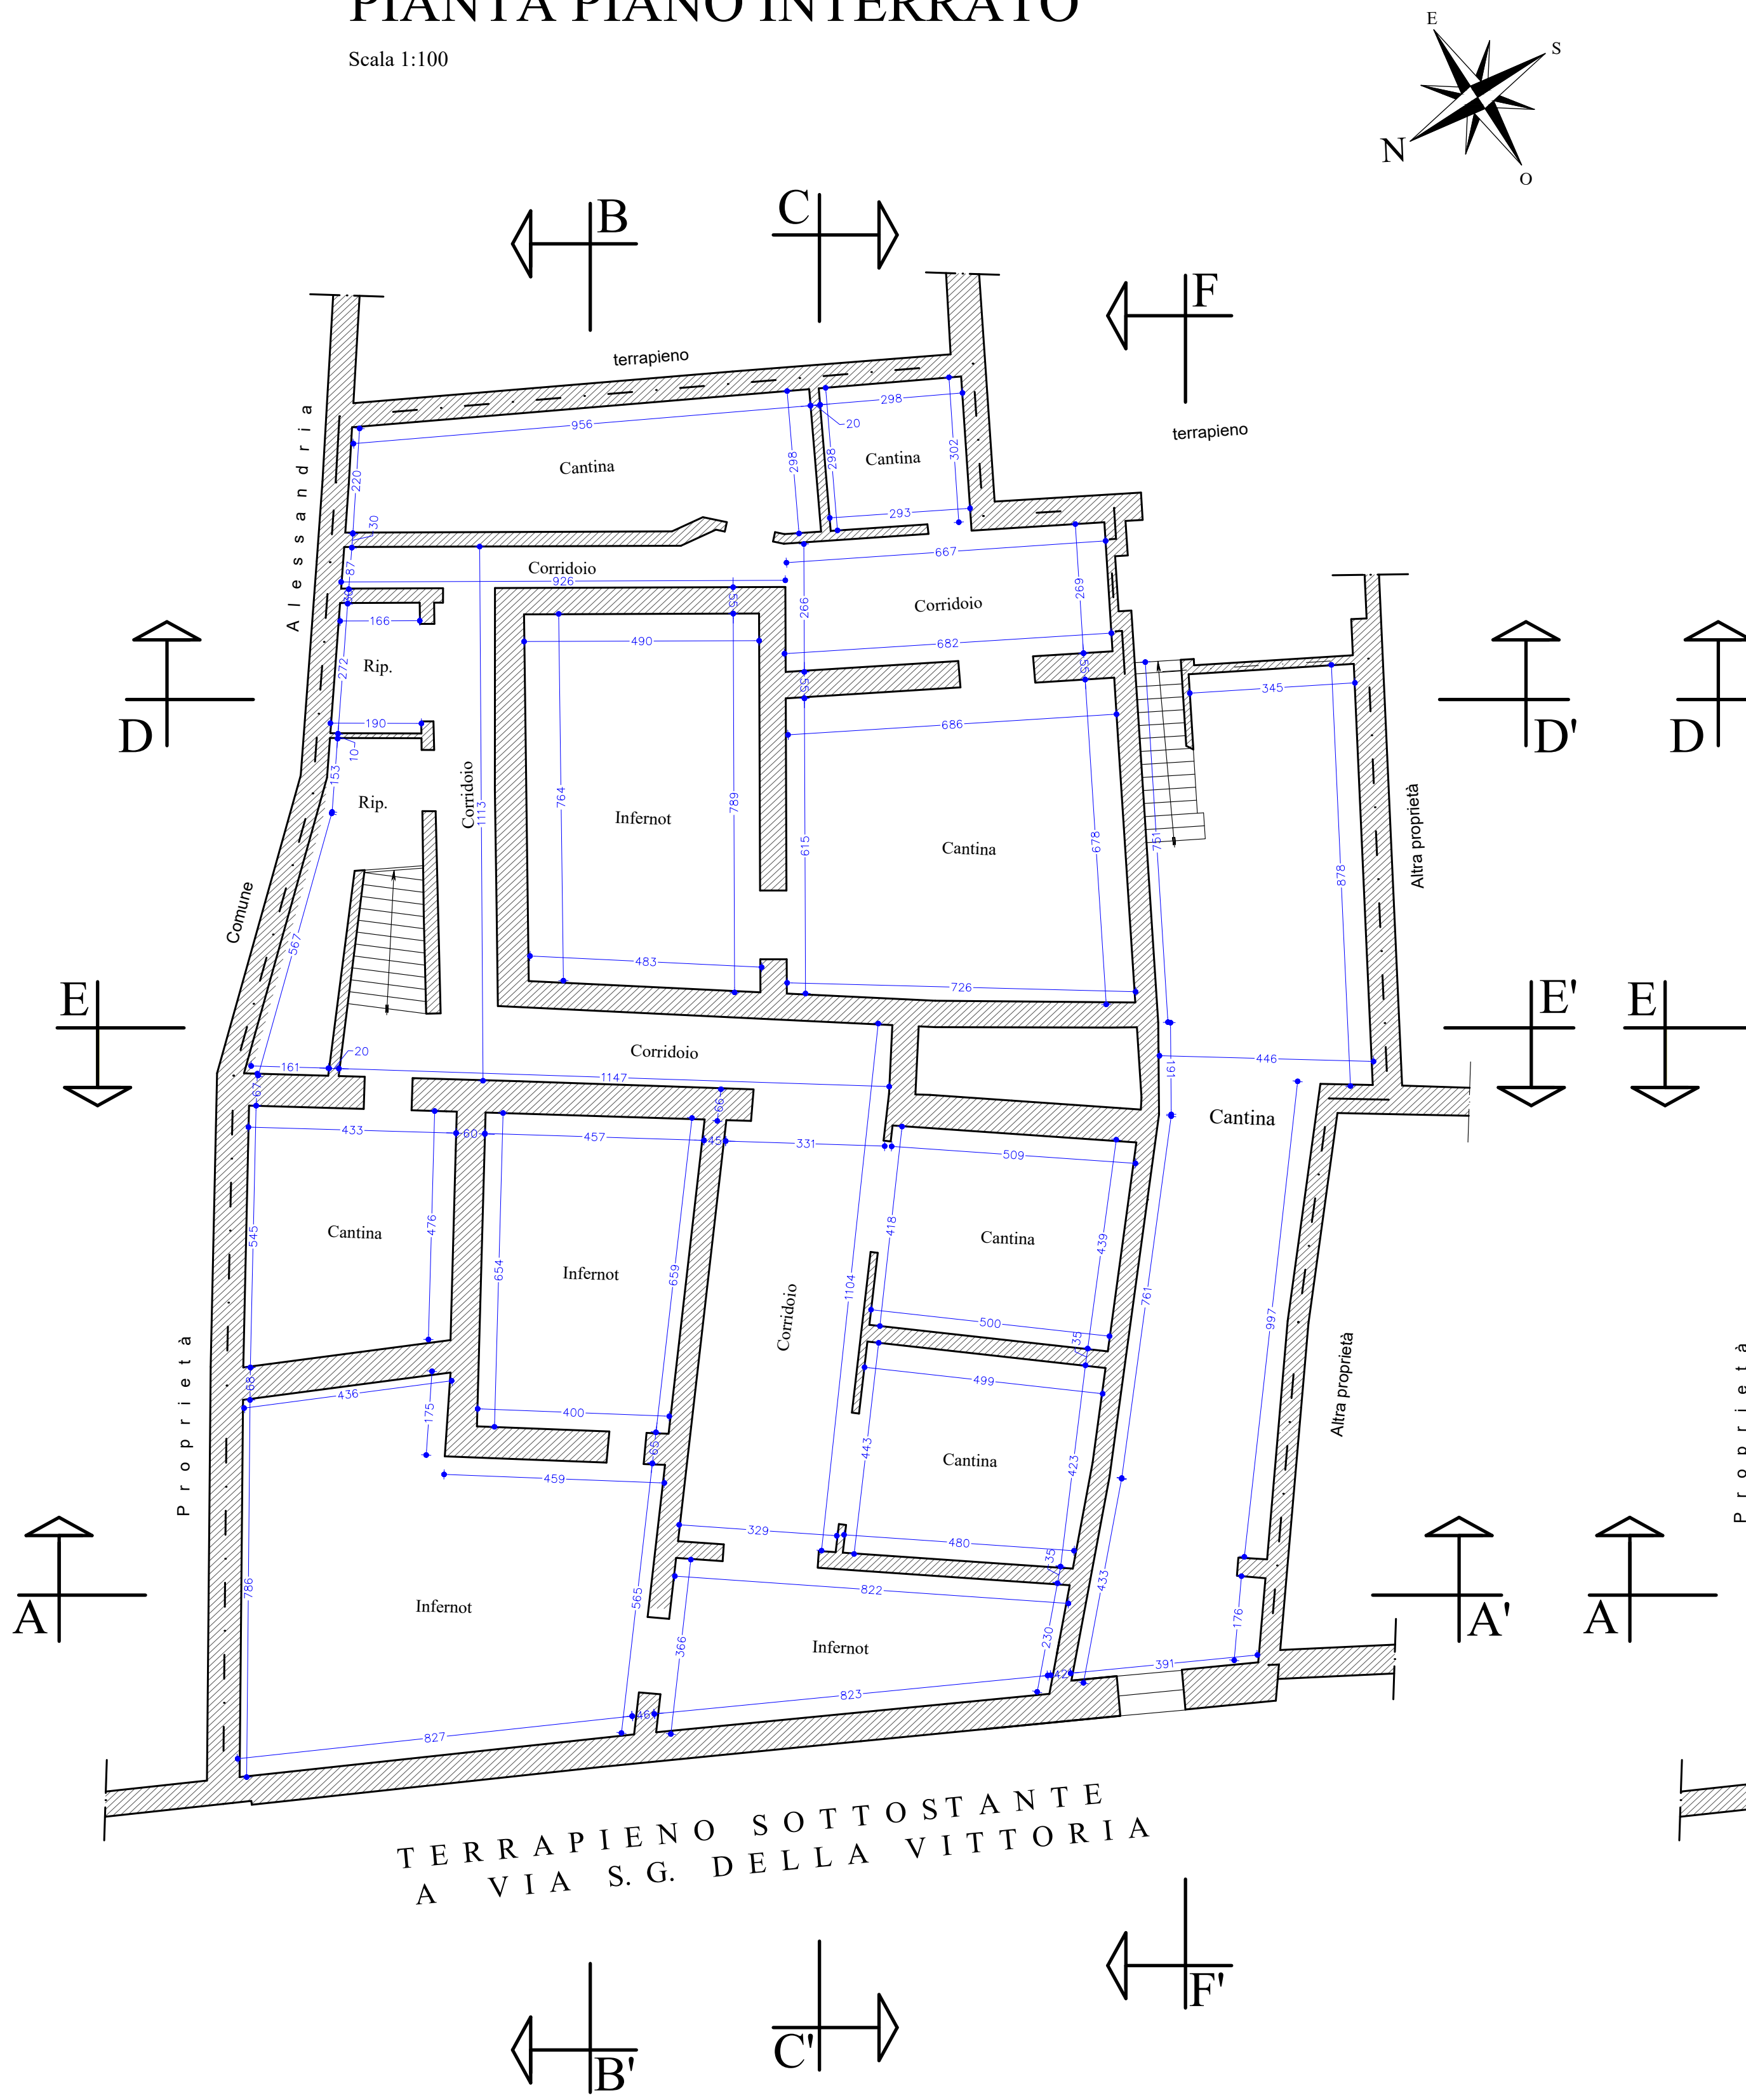


PIANTA PIANO TERRENO (1° F.T.)

Scala 1:100

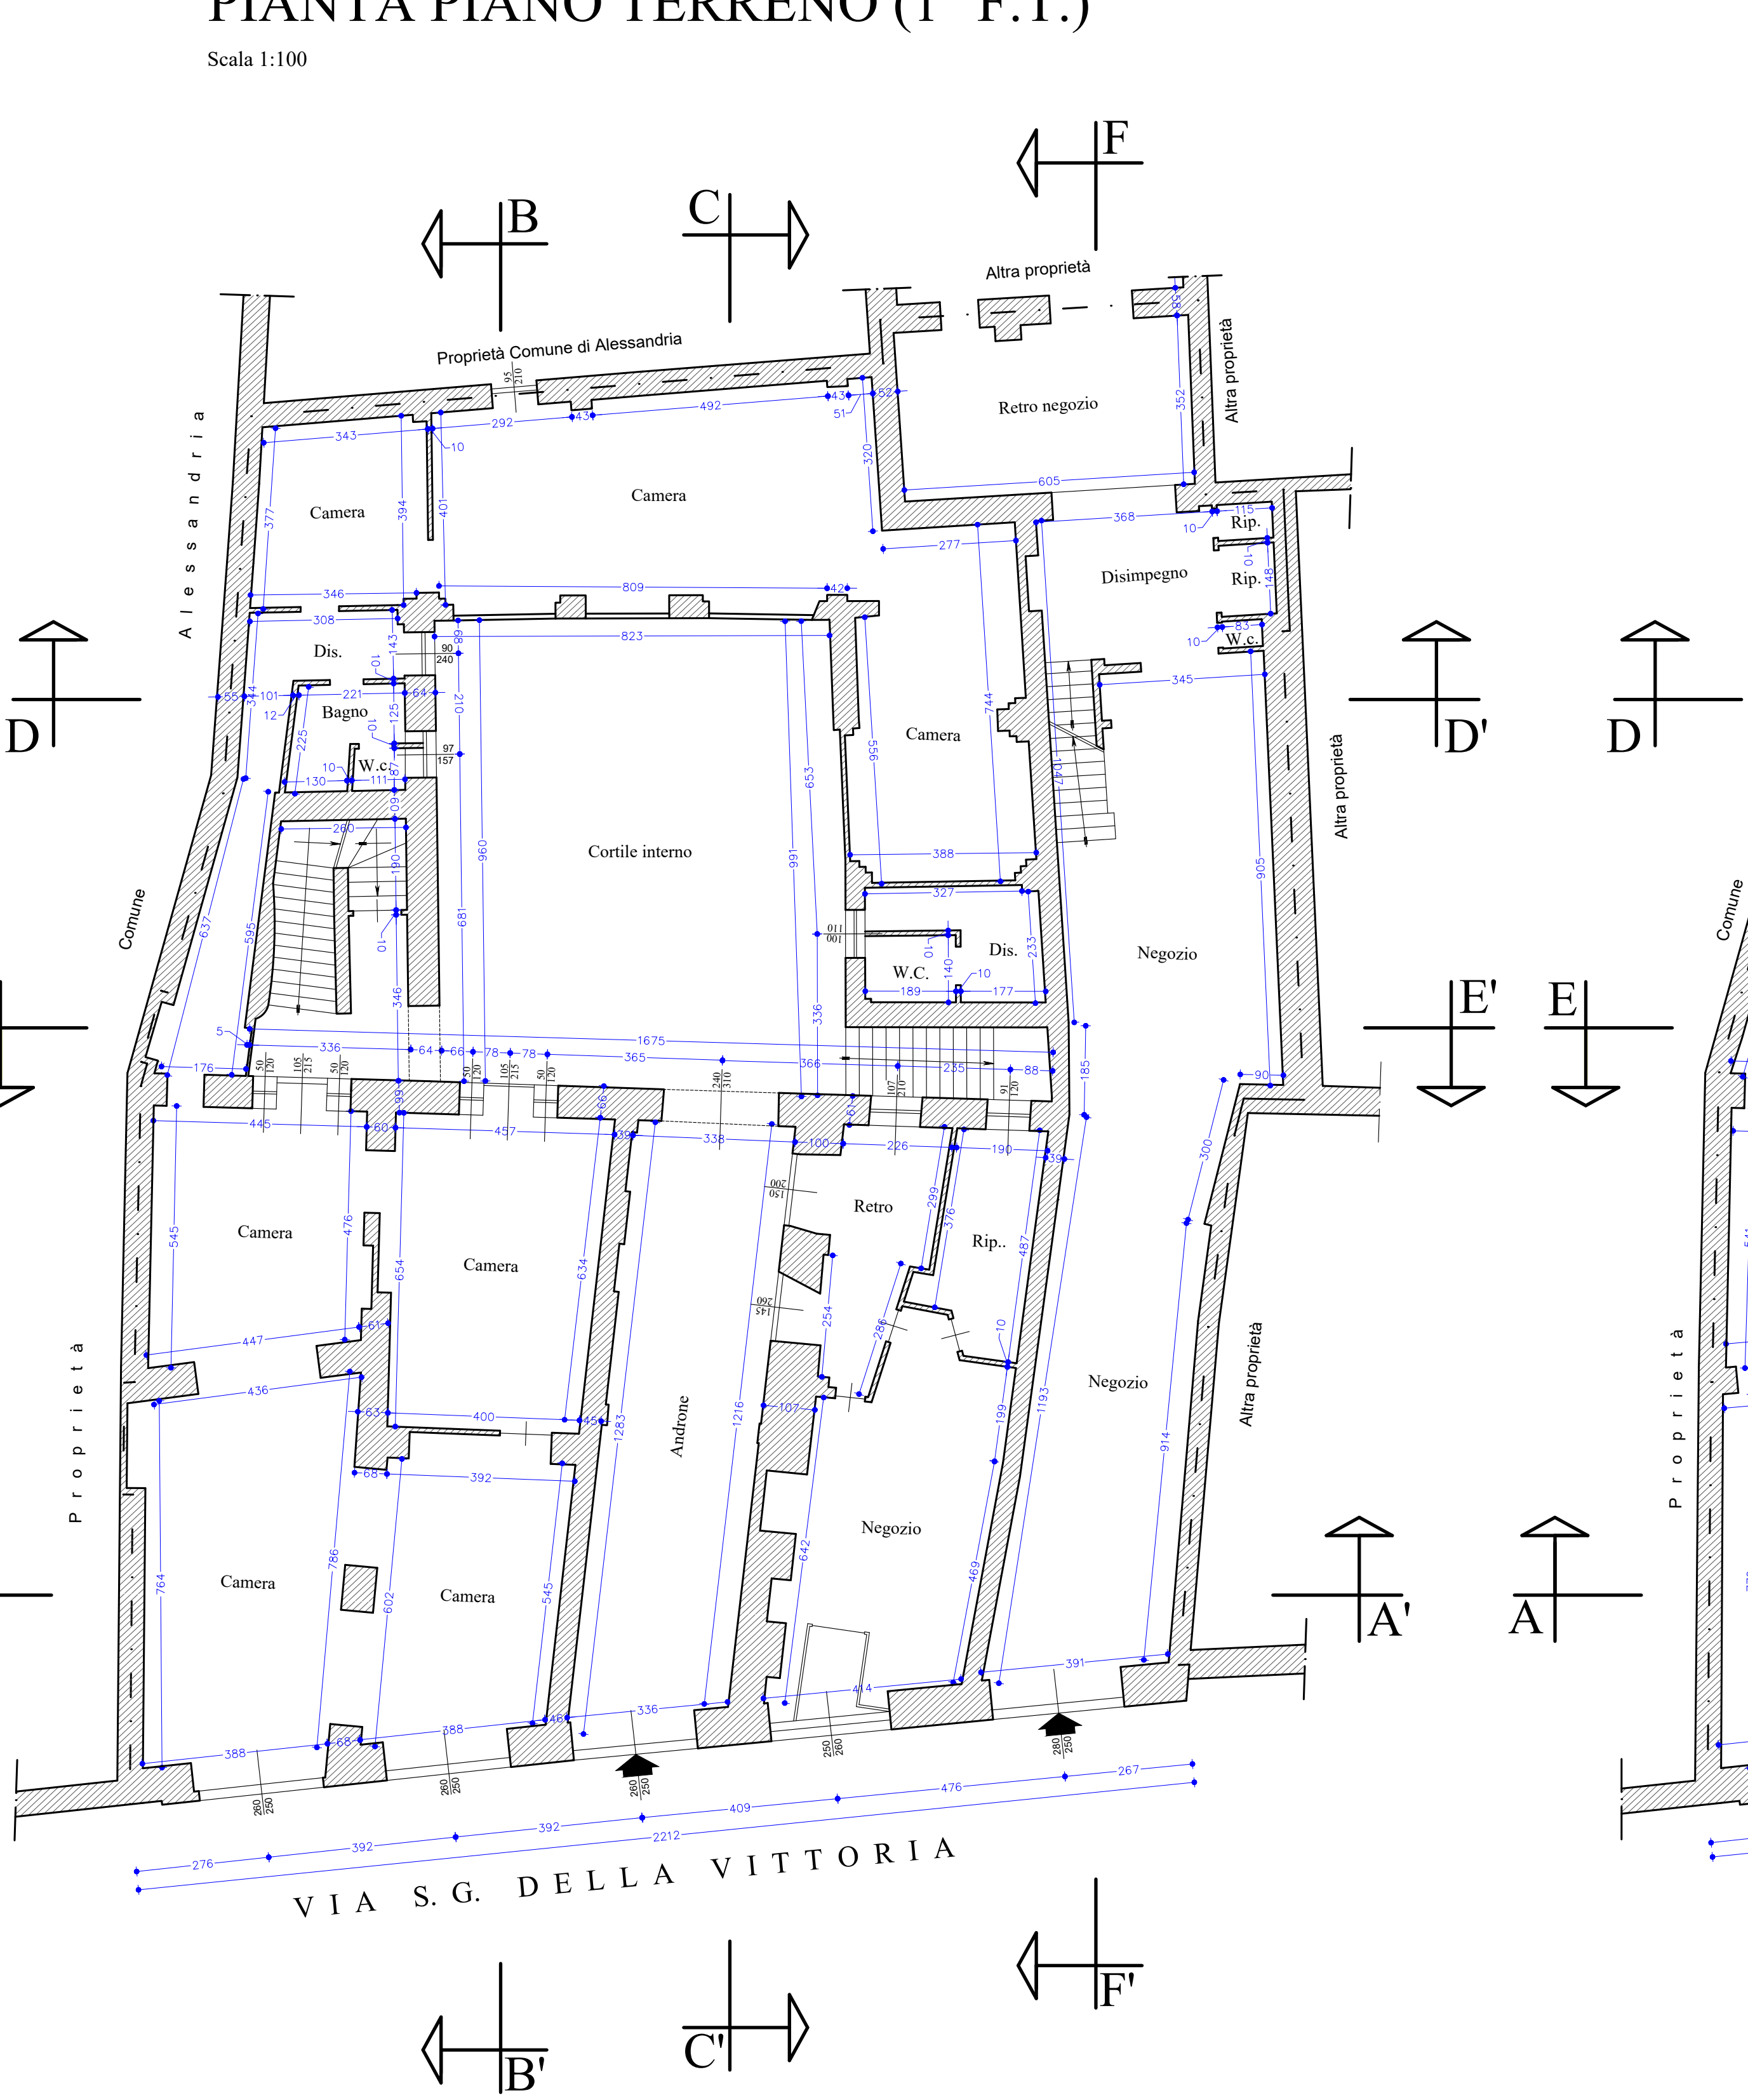

PIANTA PIANO PRIMO (2° F.T.)

Scala 1:100

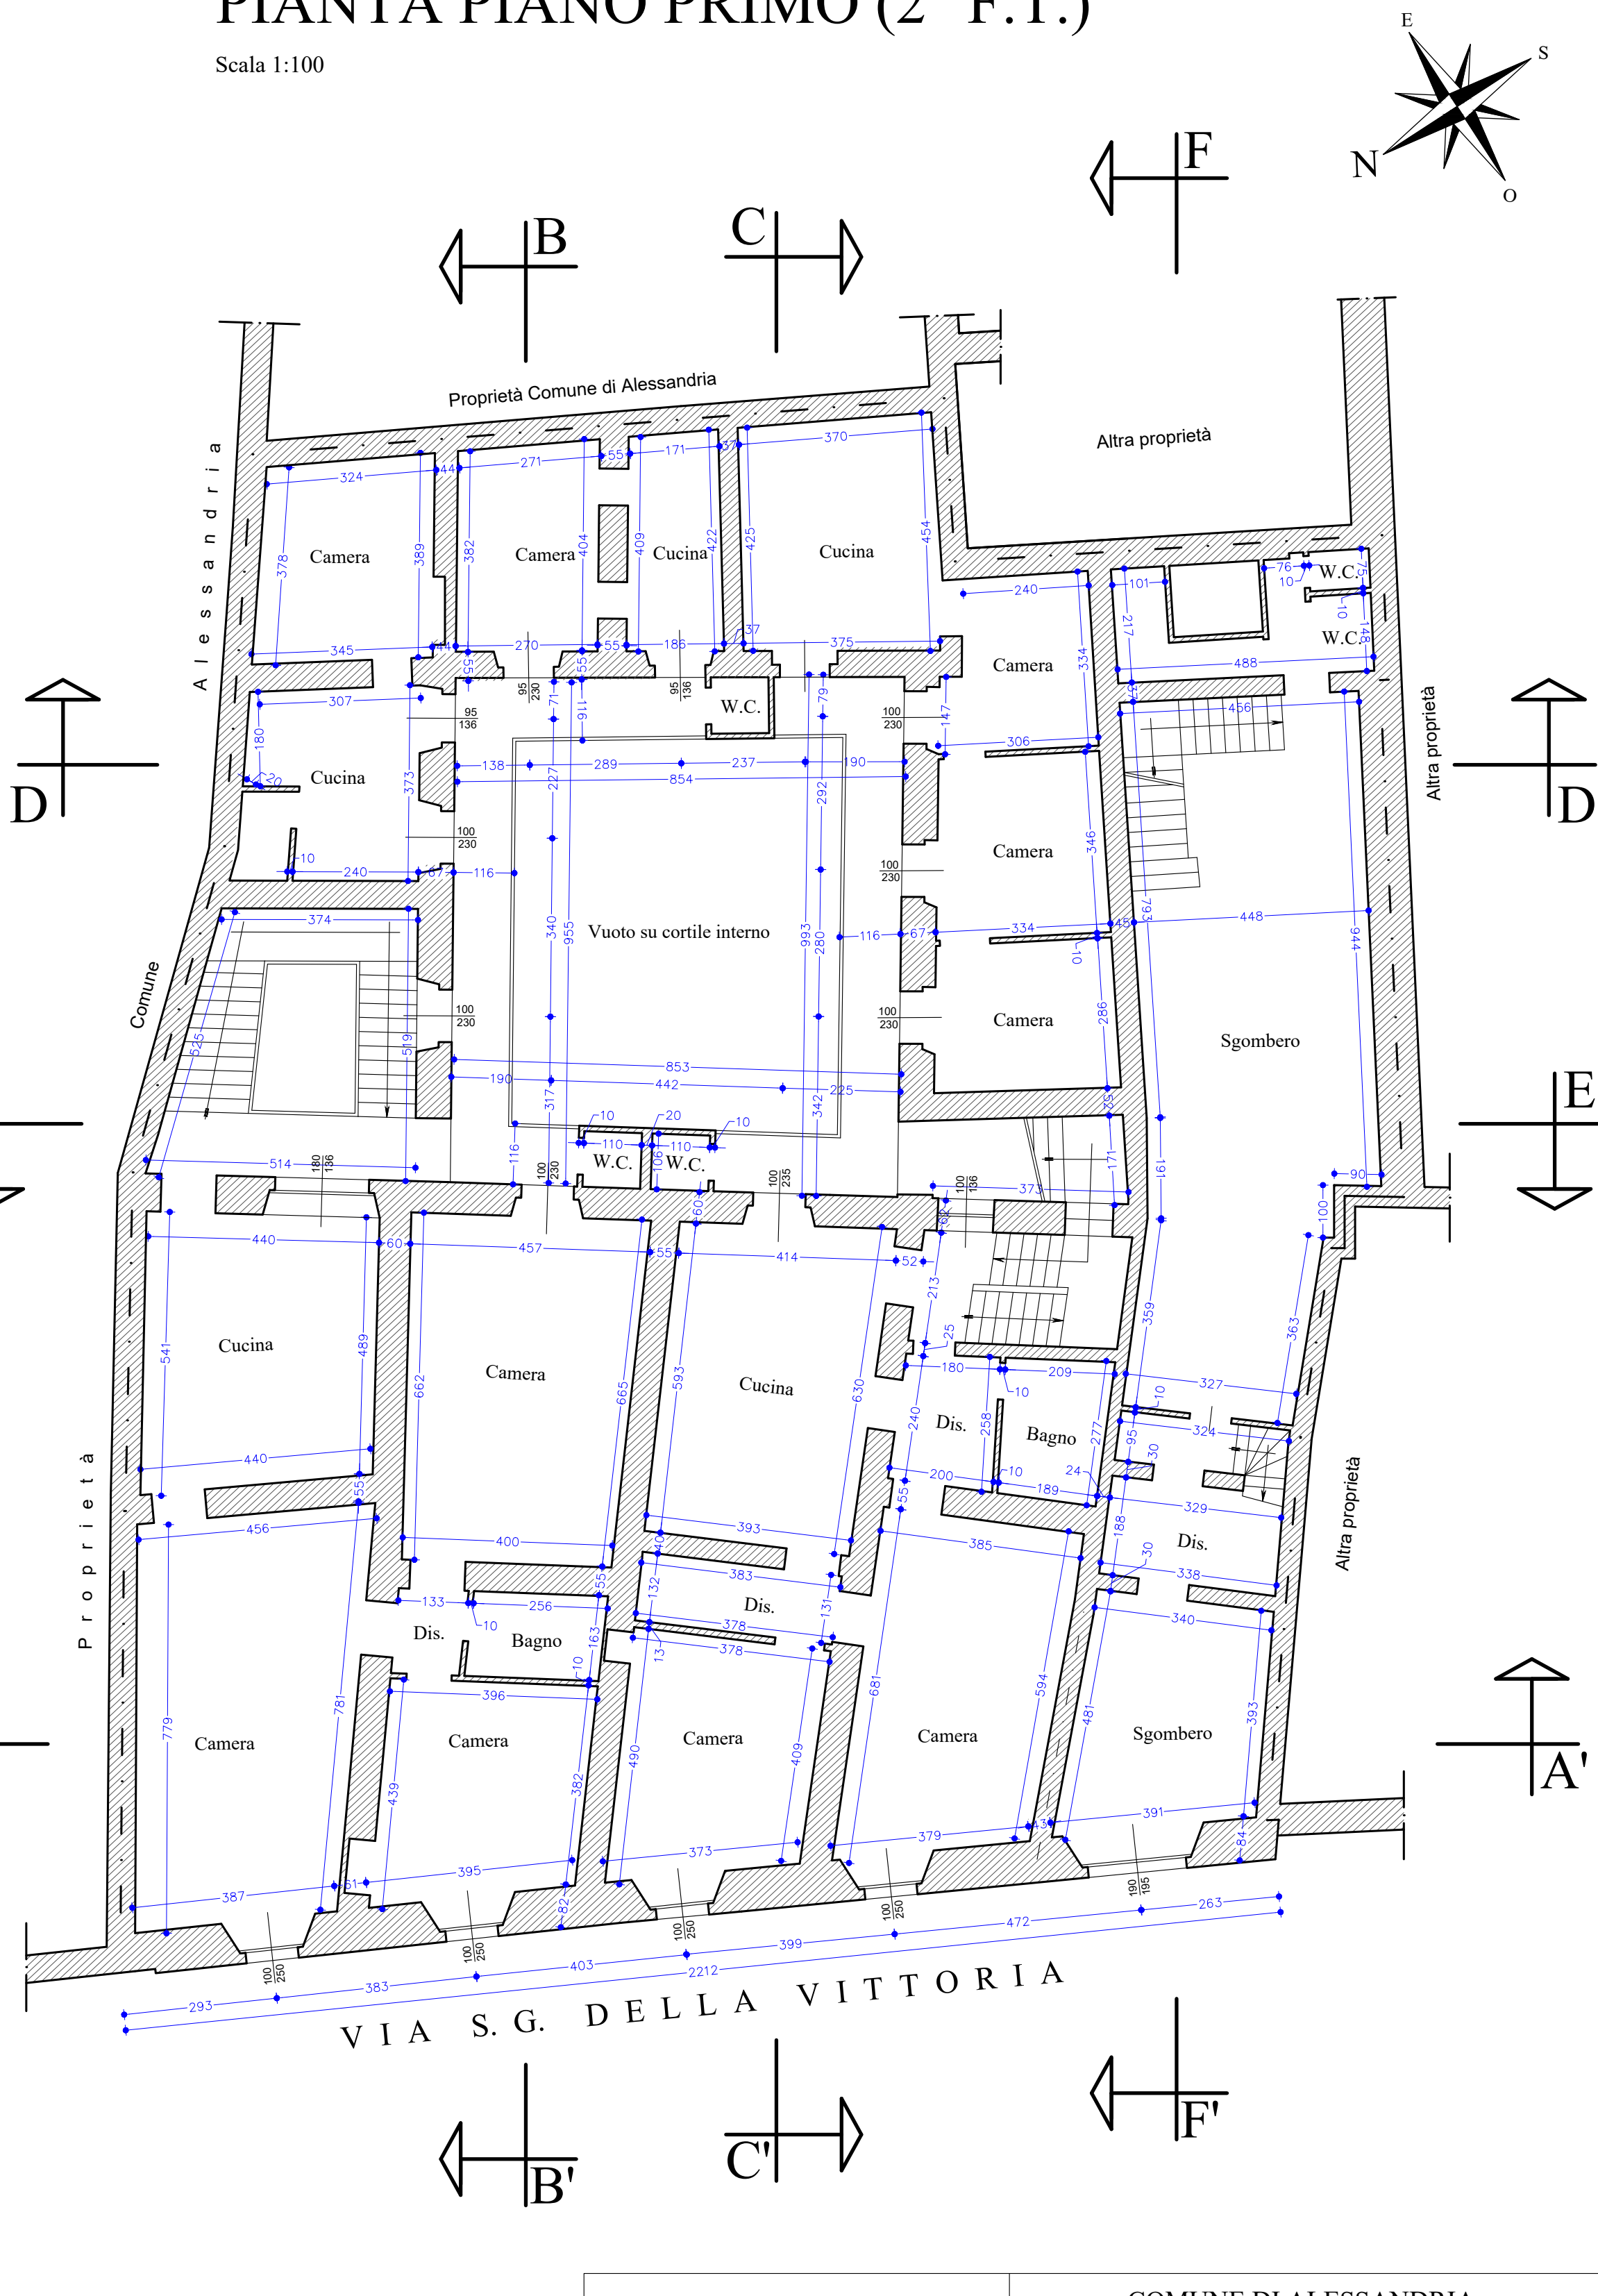

ALBERTO GIORDANO ARCHITETTO P.zza Tassi 5 - 15121 ALESSANDRIA - Tel. / Fax. 0131/267779 e-mail: arch.alberto.giordano@gmail.com		COMUNE DI ALESSANDRIA Via San Giacomo della Vittoria nr. 8-16	
		PIANO DI RECUPERO FABBRICATI AD USO RESIDENZIALE	
		Stato attuale Planimetrie piano interrato, terreno (1° f.t.), primo (2° f.t.),	
TAV. 2	SCALA 1:100 DATA 10.07.2024 FILE	COMMITTENTE TOPLICA ERMIRA Legale rappresentante della società S.E. Costruzioni S.r.l.	