



PIANTA PIANO SECONDO (3° F.T.)

Scala 1:100

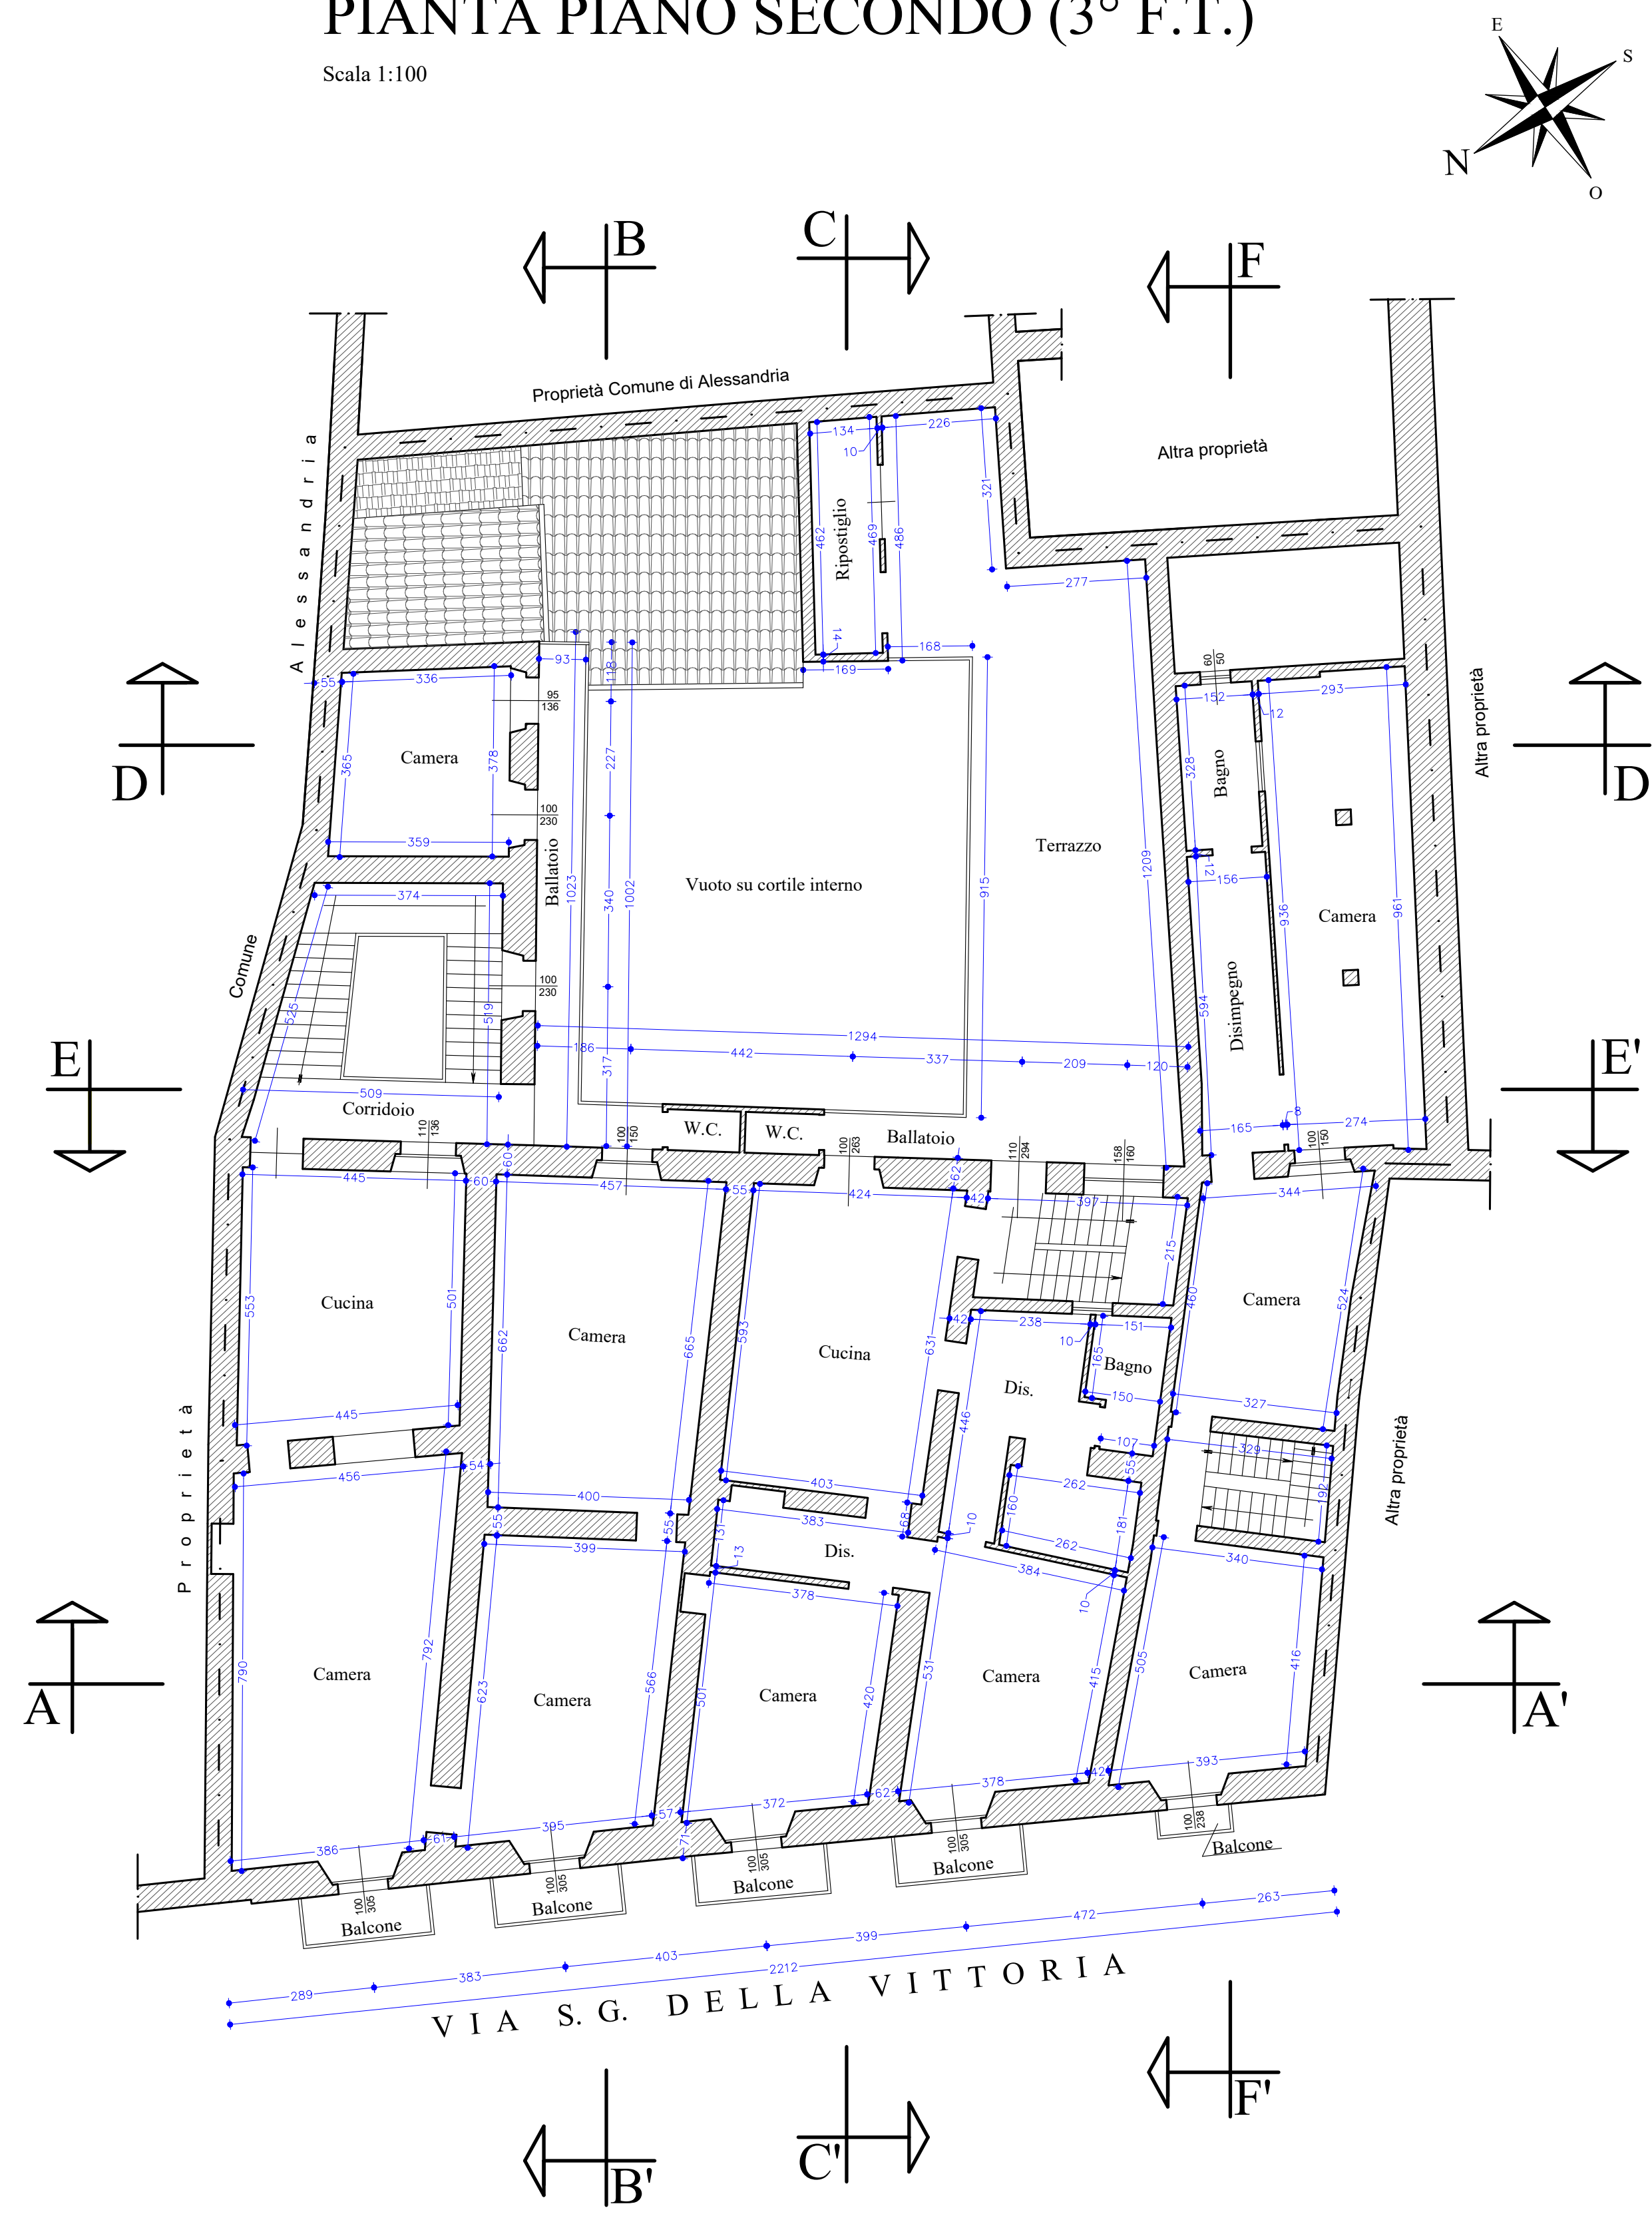


PIANTA PIANO TERZO (4° F.T.)

Scala 1:100

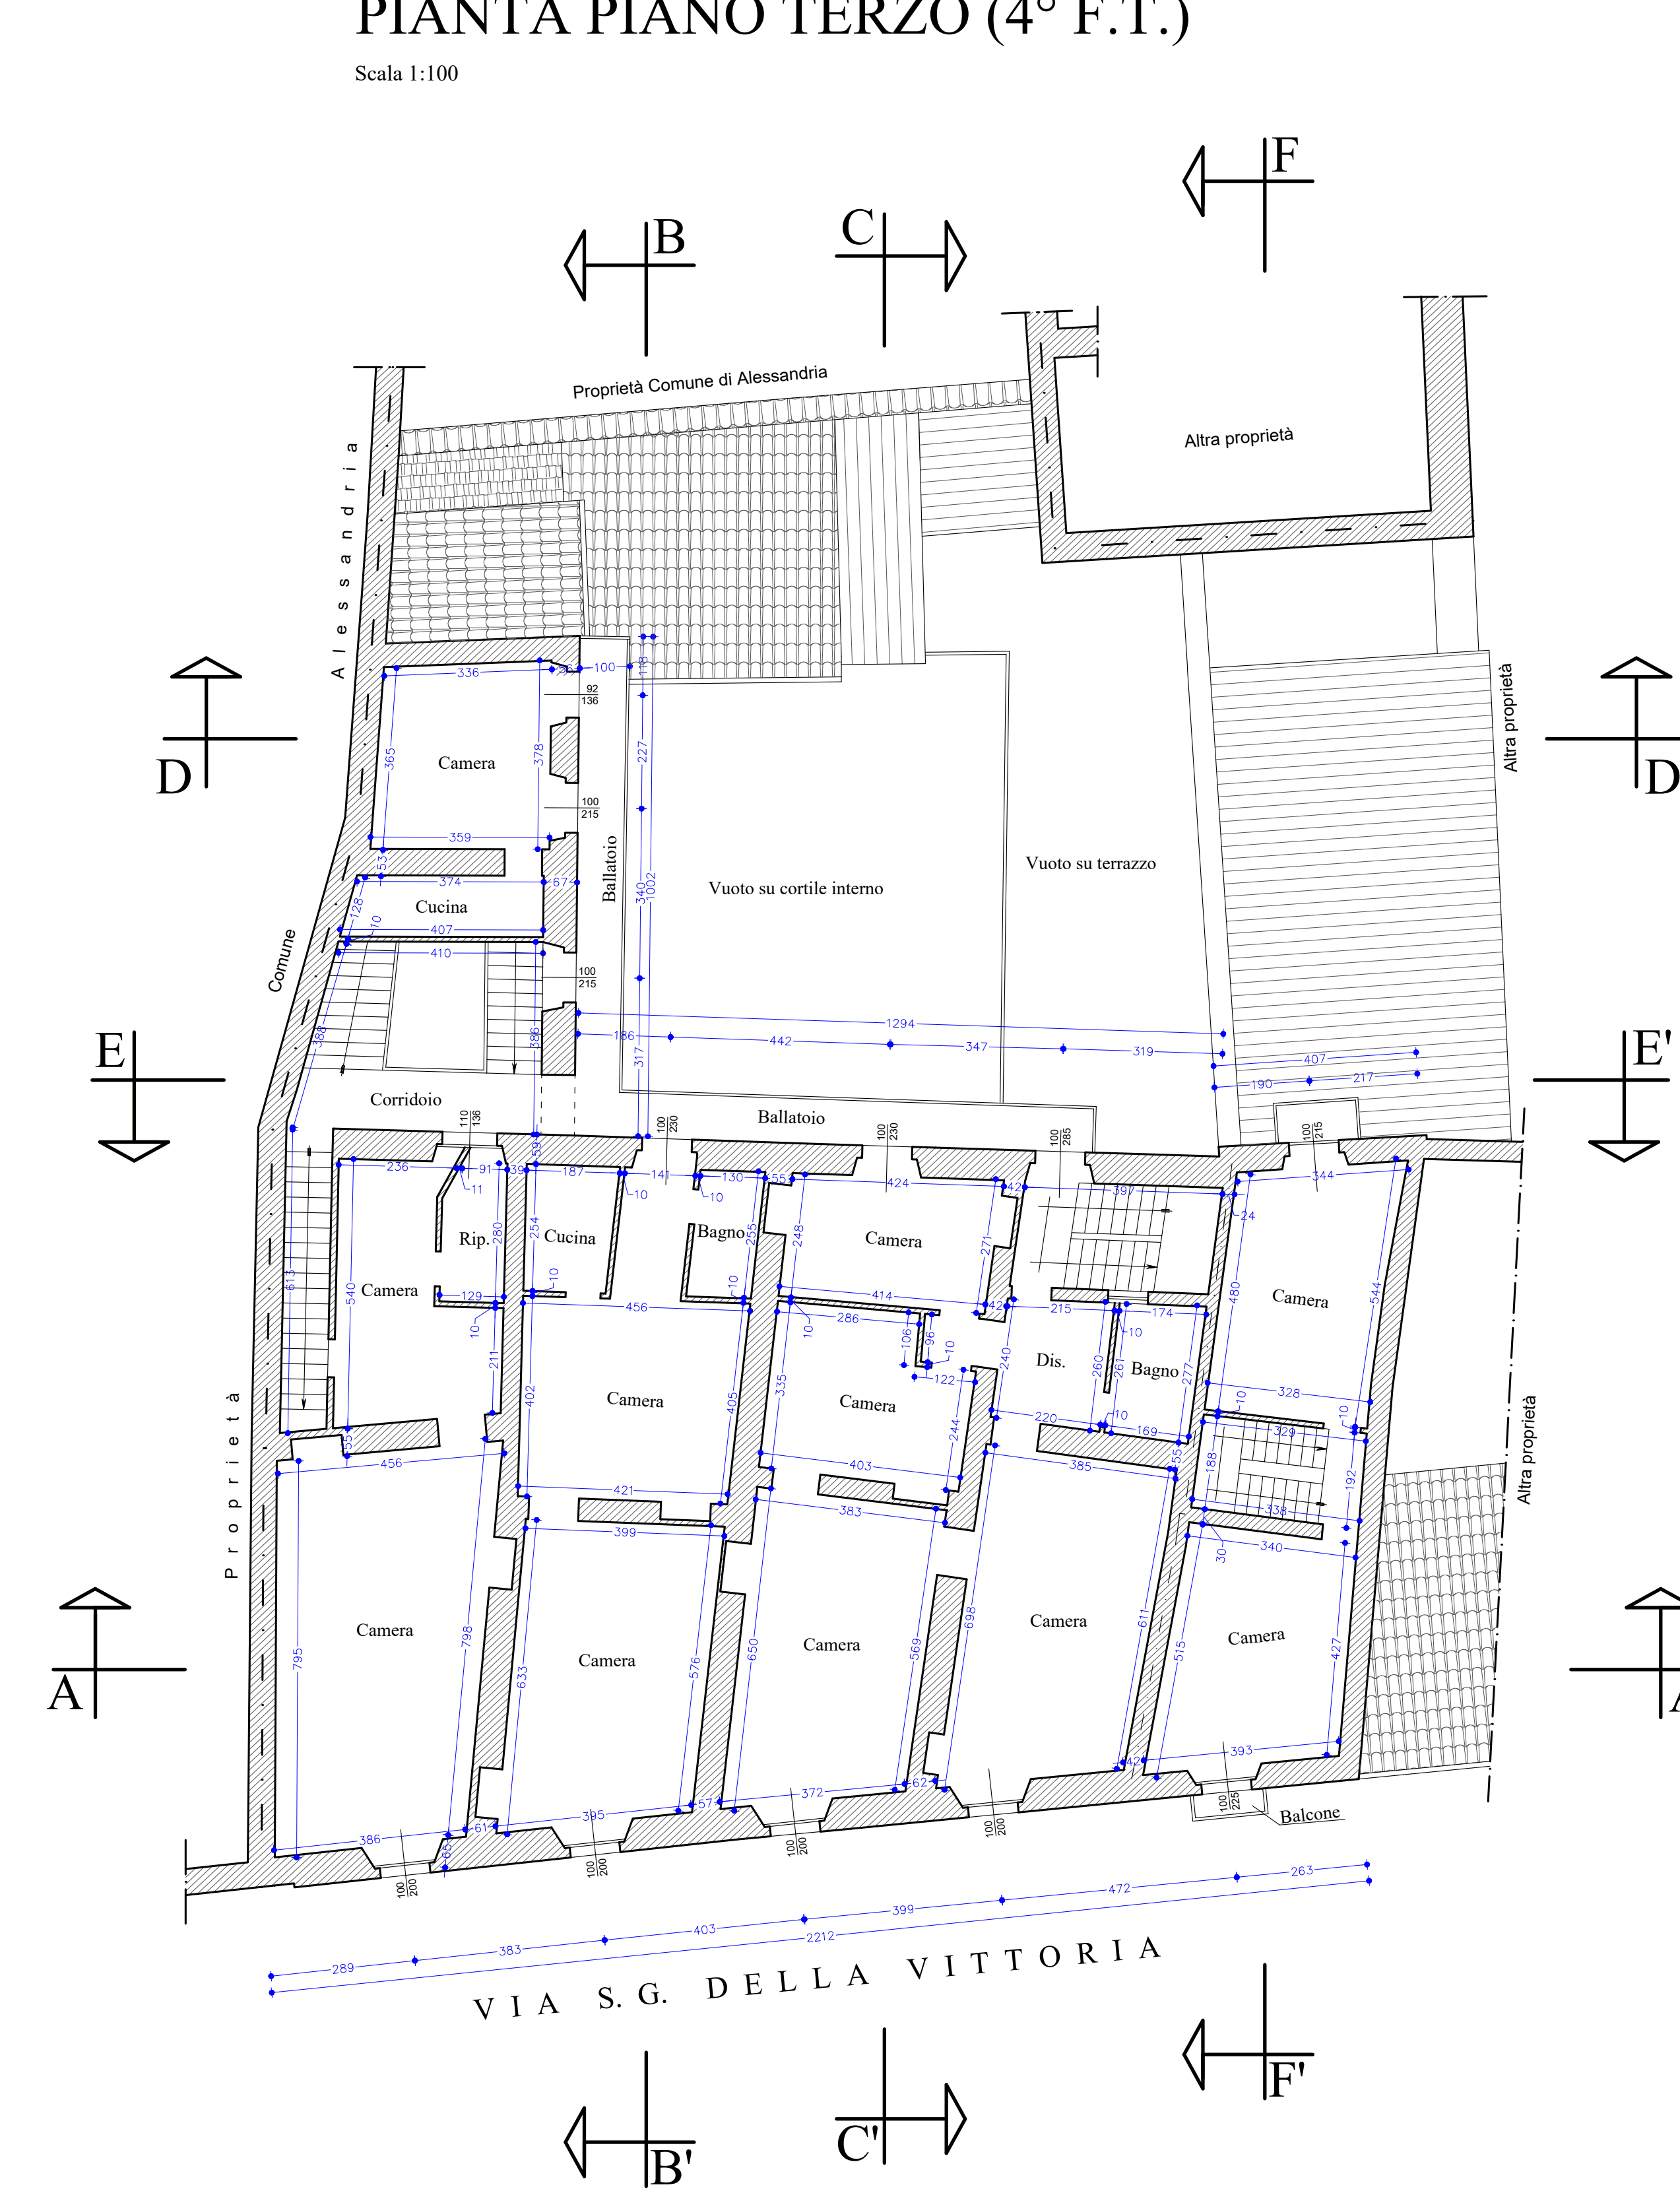


PIANTA PIANO QUARTO (5° F.T.)

Scala 1:100

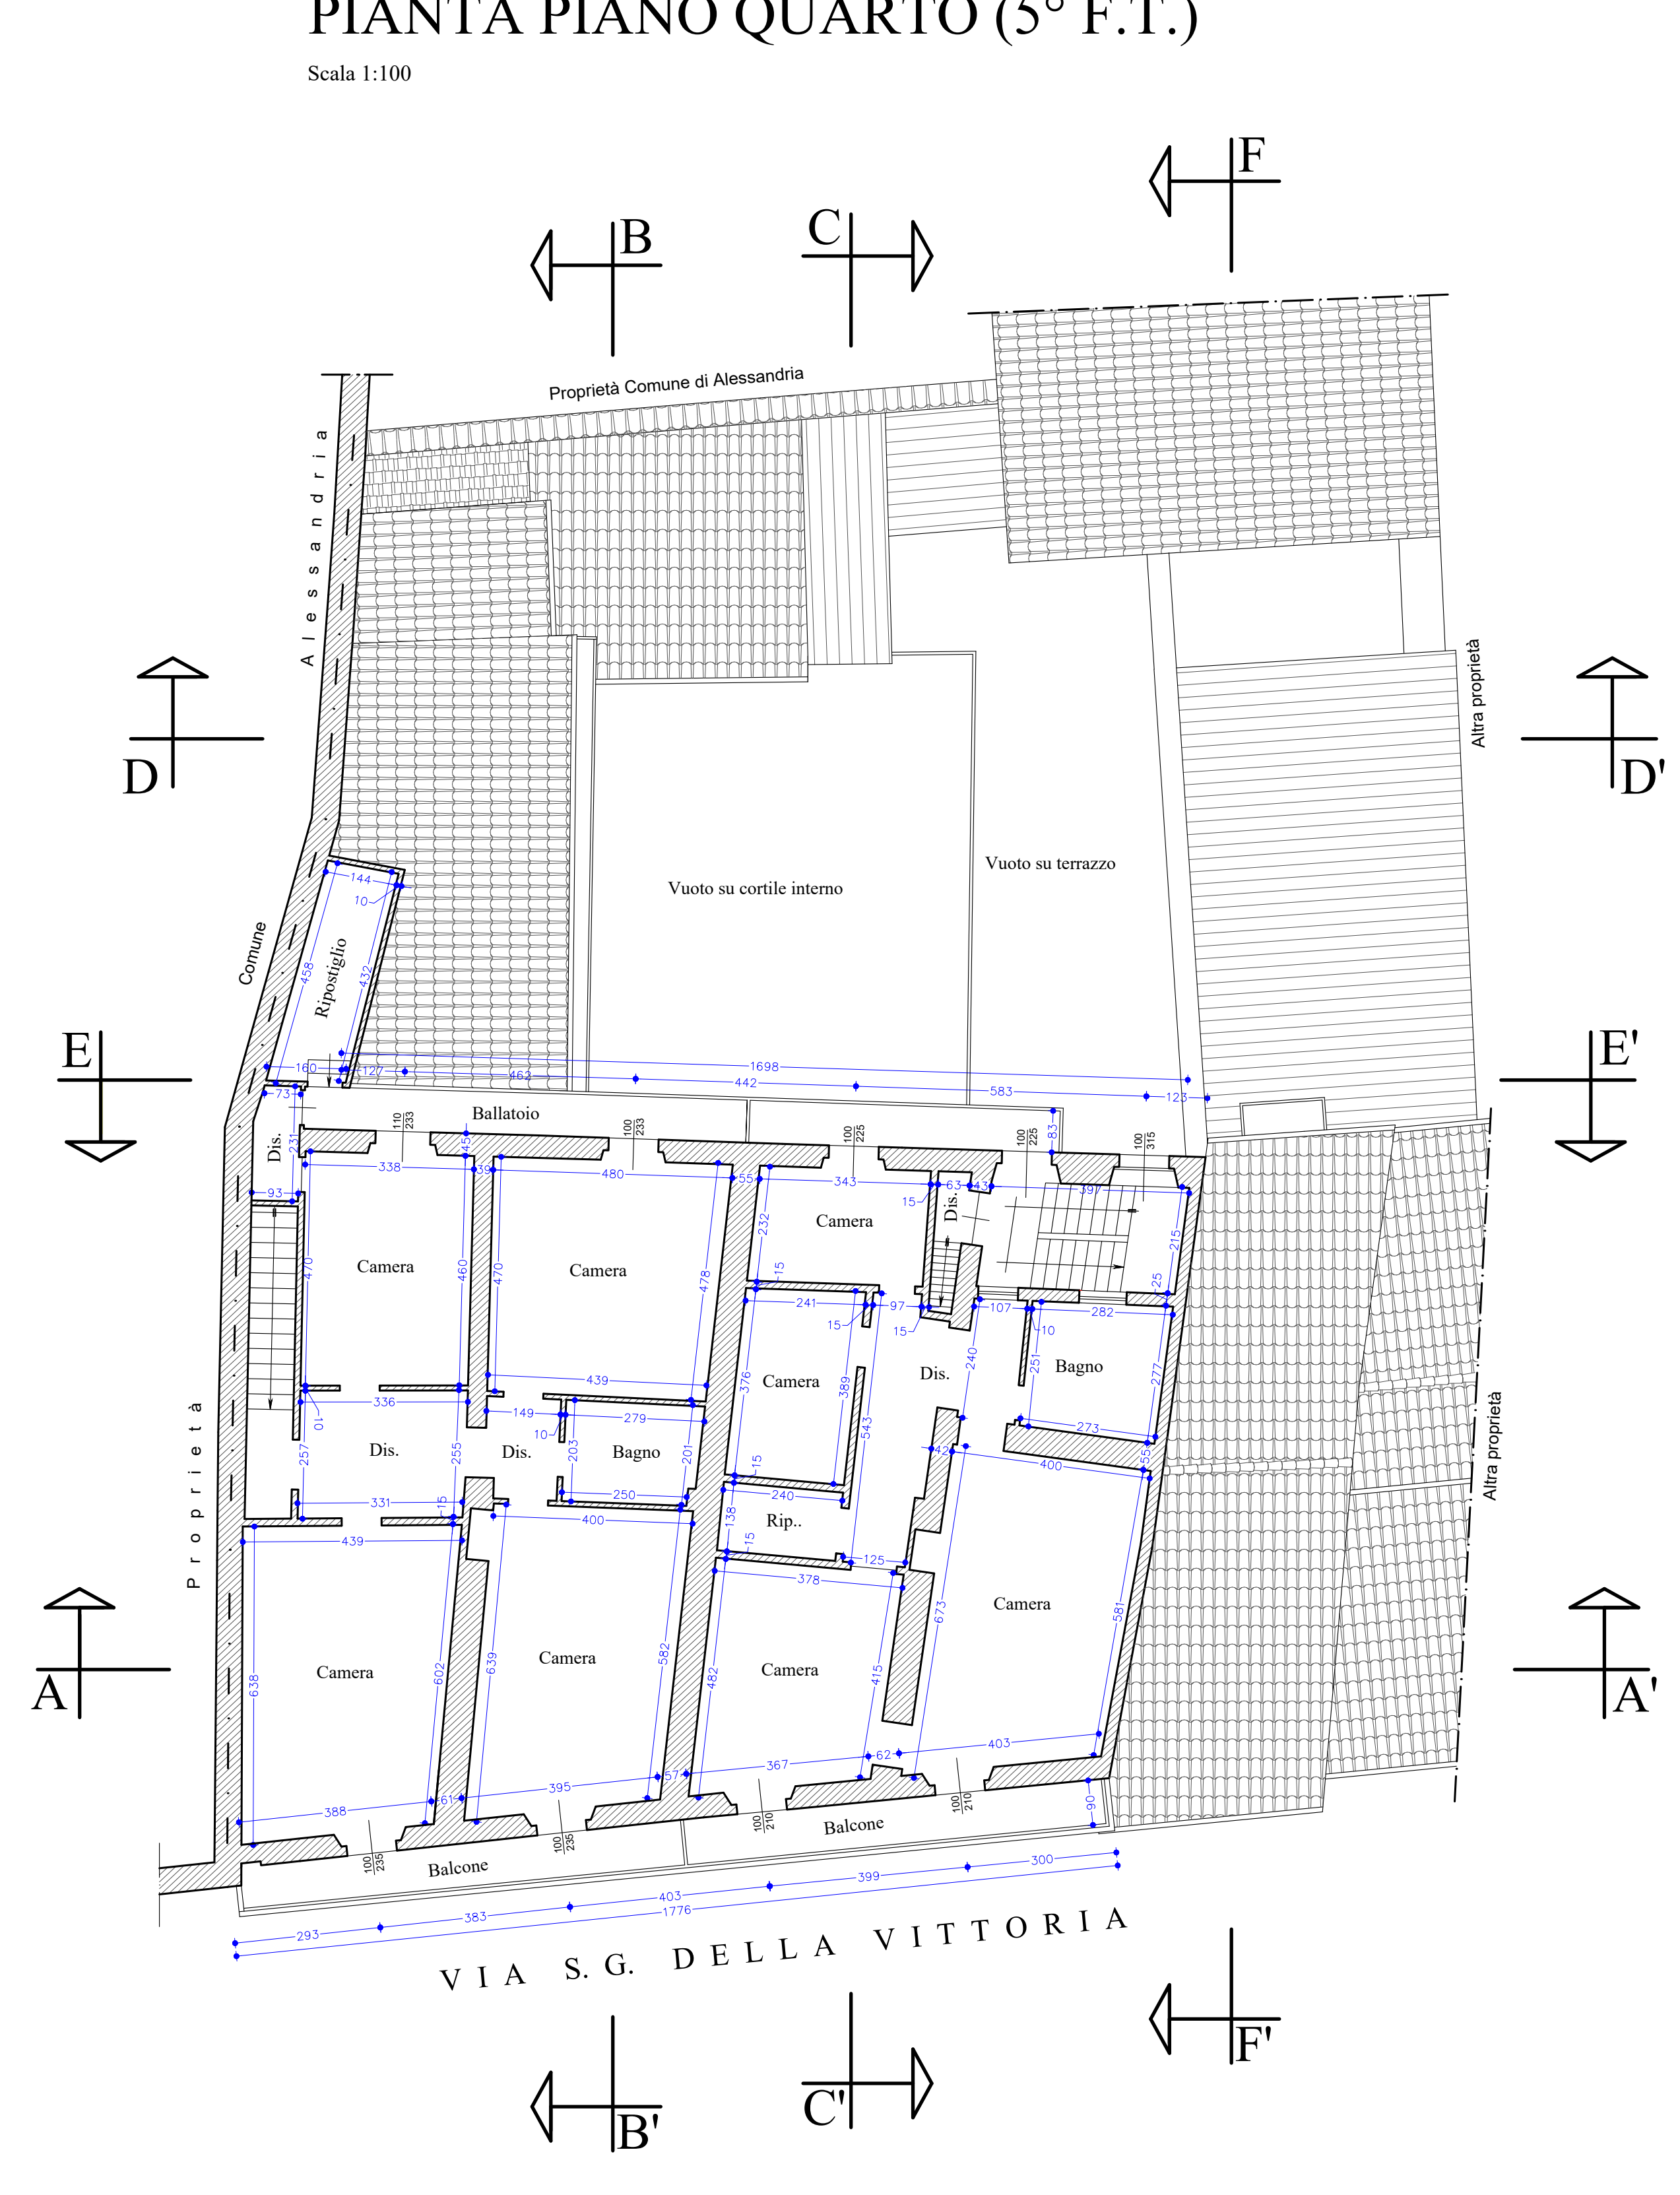

PIANTA TETTO

Scala 1:100

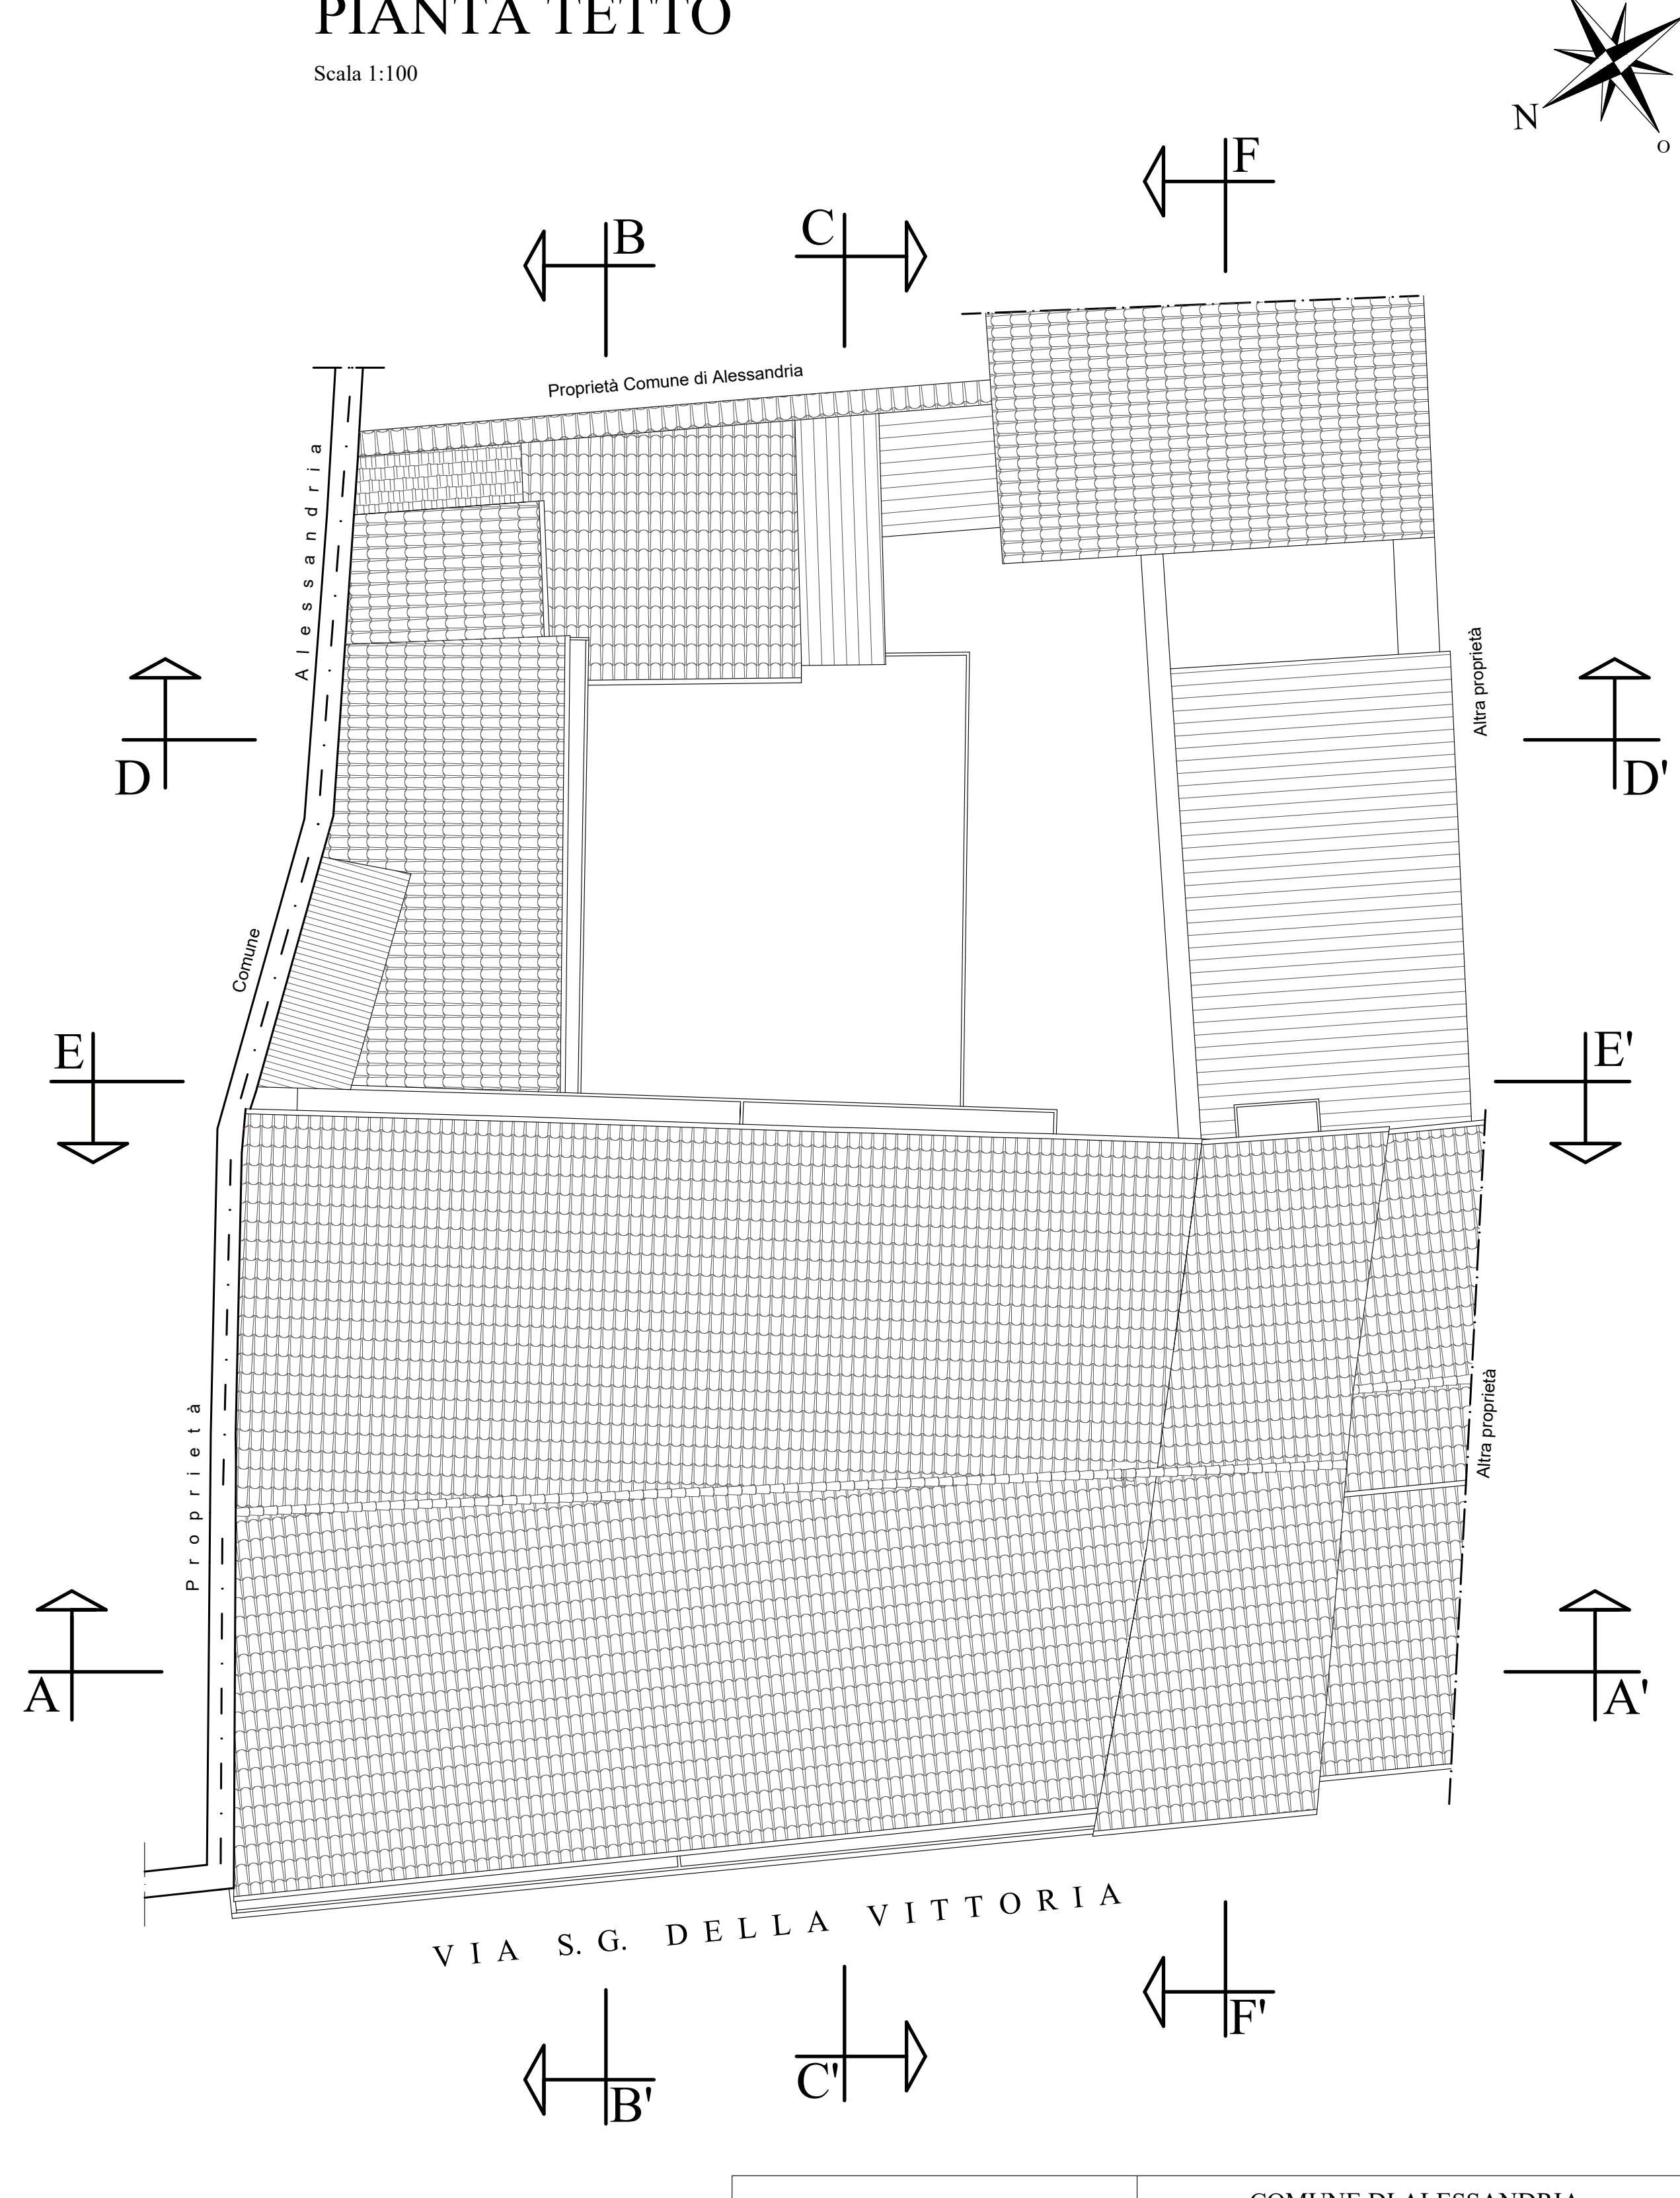

ALBERTO GIORDANO		COMUNE DI ALESSANDRIA	
ARCHITETTO		Via San Giacomo della Vittoria nr. 8-16	
P. via Verdi 5 - 10121 ALESSANDRIA - Tel. 0131.567776		PIANO DI RECUPERO	
e-mail: info@albertogiordano.com		FABBRICATI AD USO RESIDENZIALE	
		Stato attuale	
		Planimetrie piano secondo (3° f.t.),	
		terzo (4° f.t.), quarto (5° f.t.) e pianta tetto	
TAV.	SCALA 1:100	COMITENTE	
3	DATA 16.07.2024	TOPLICA ERMIRA	
FILE		Legale rappresentante della società S.E. Costruzioni S.r.l.	