



PIANTA PIANO TERZO (4° F.T.)

Scala 1:100

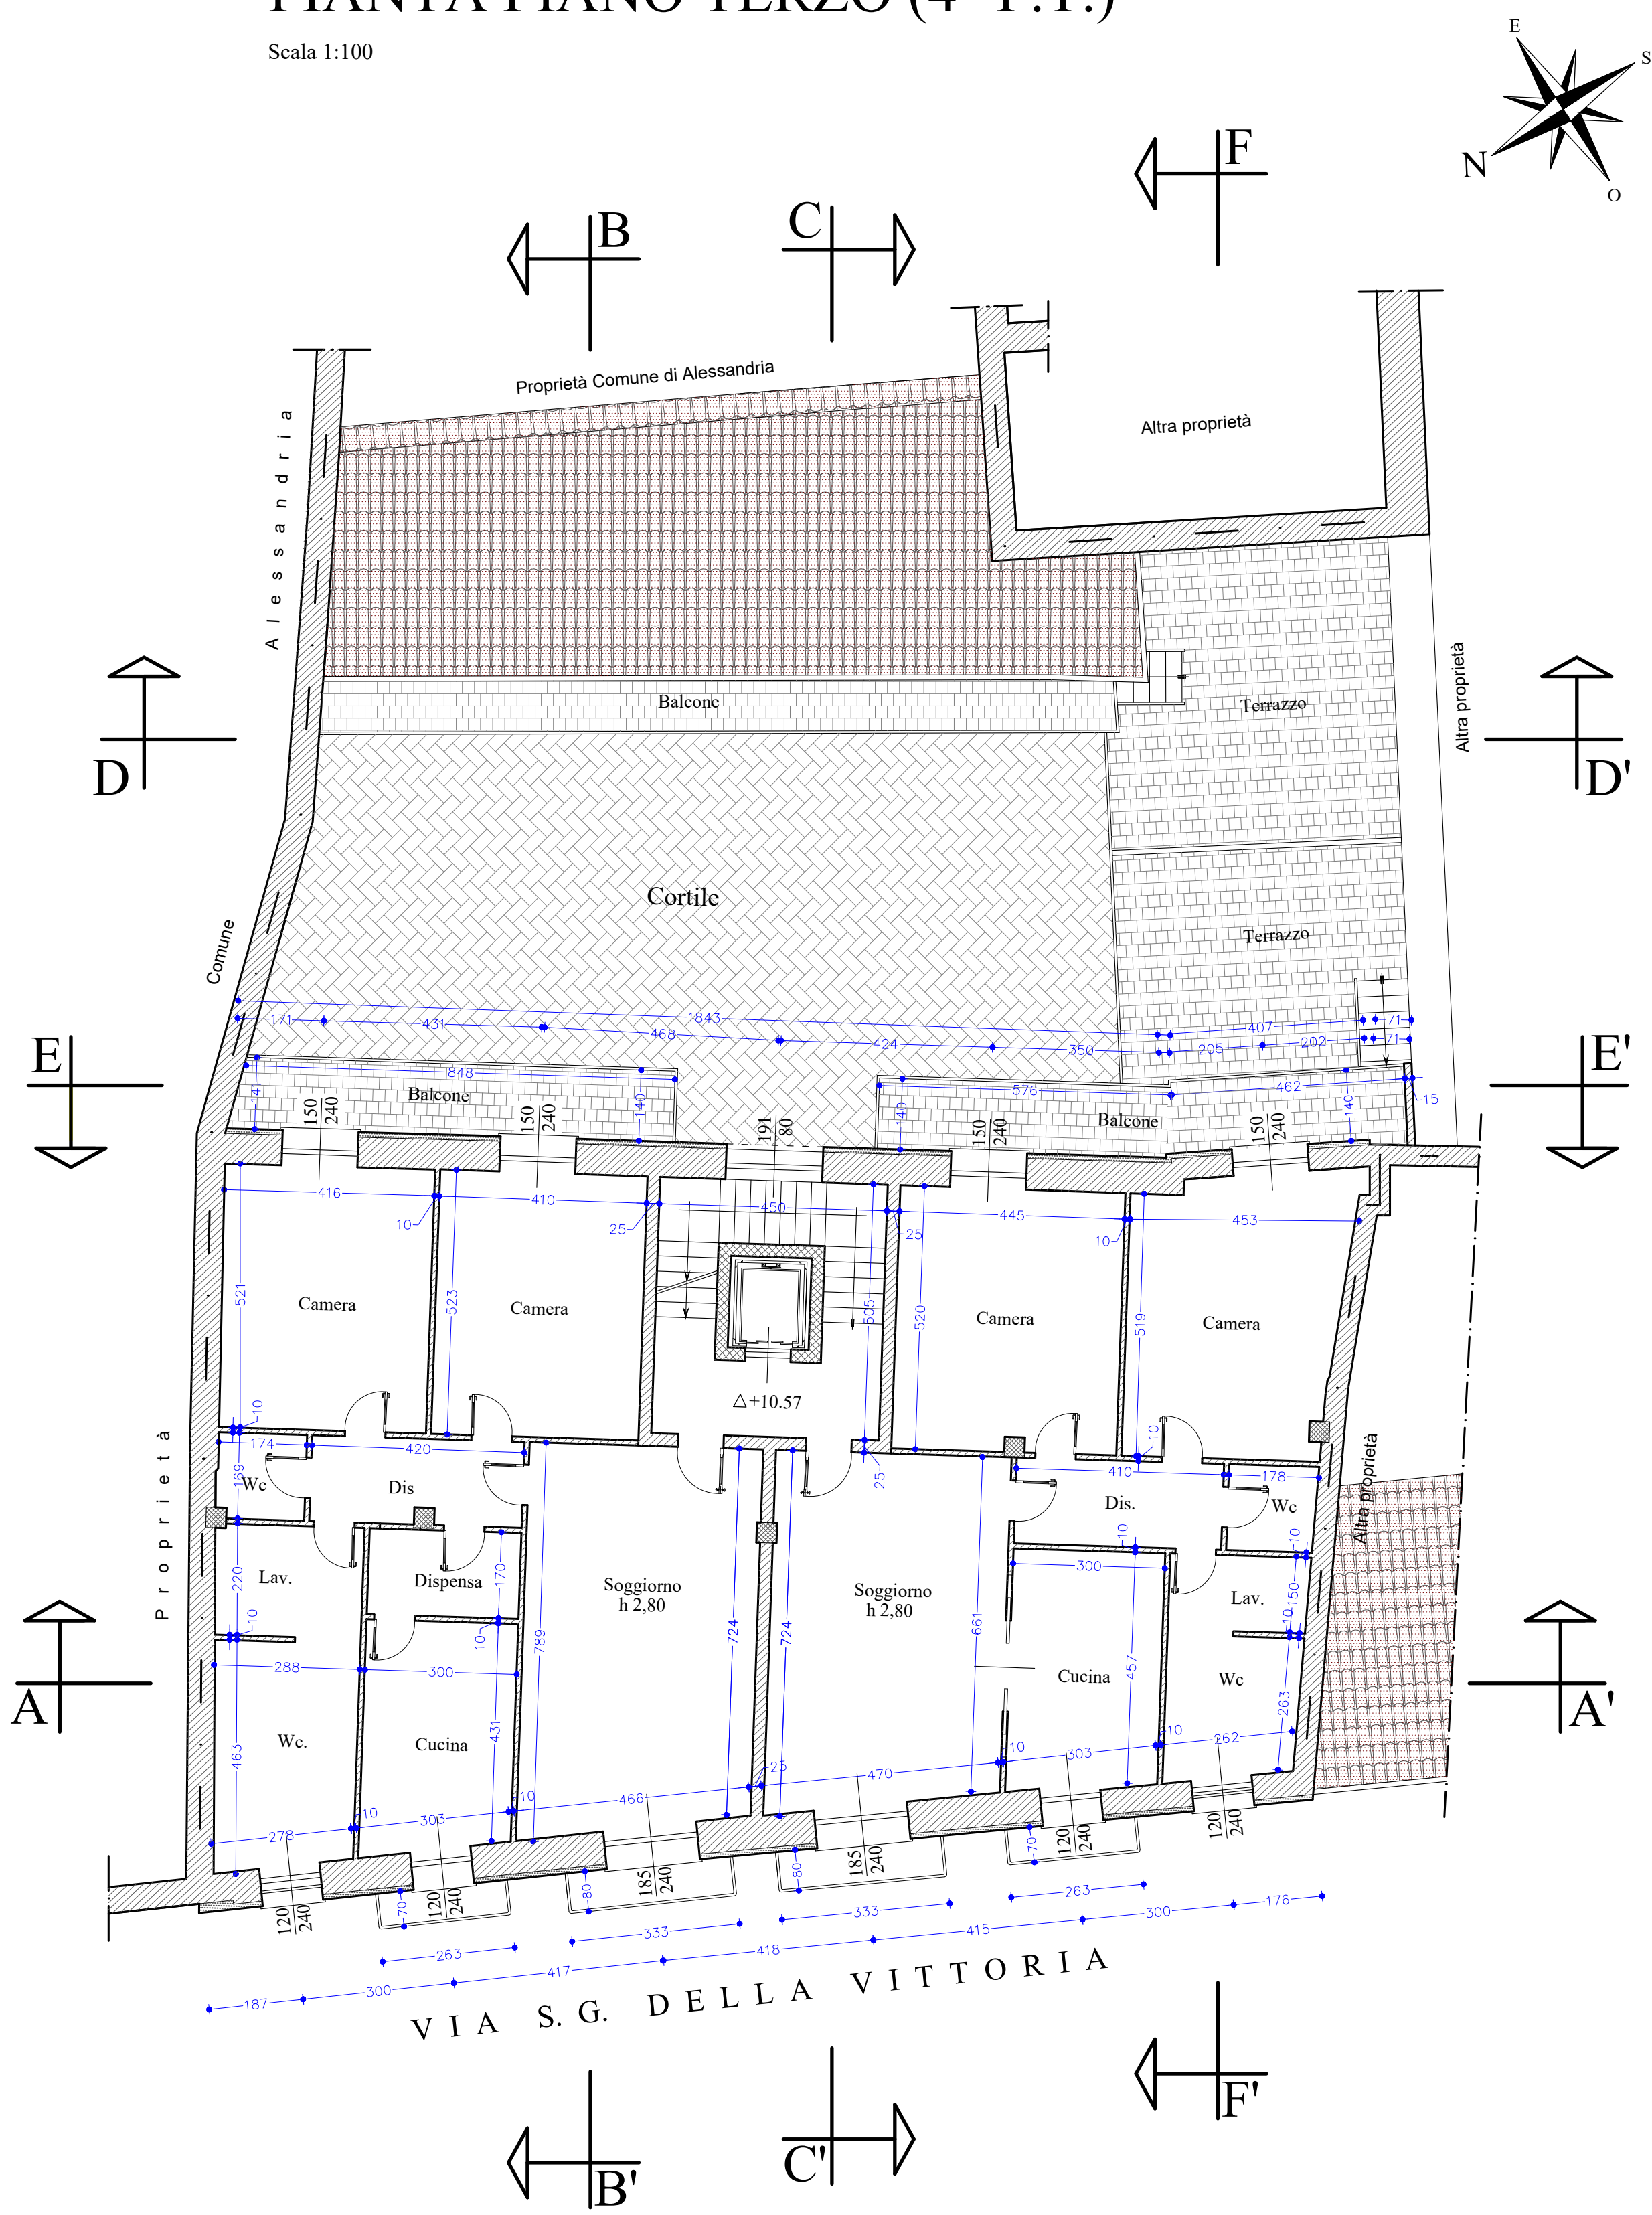


PIANTA PIANO QUARTO (5° F.T.)

Scala 1:100

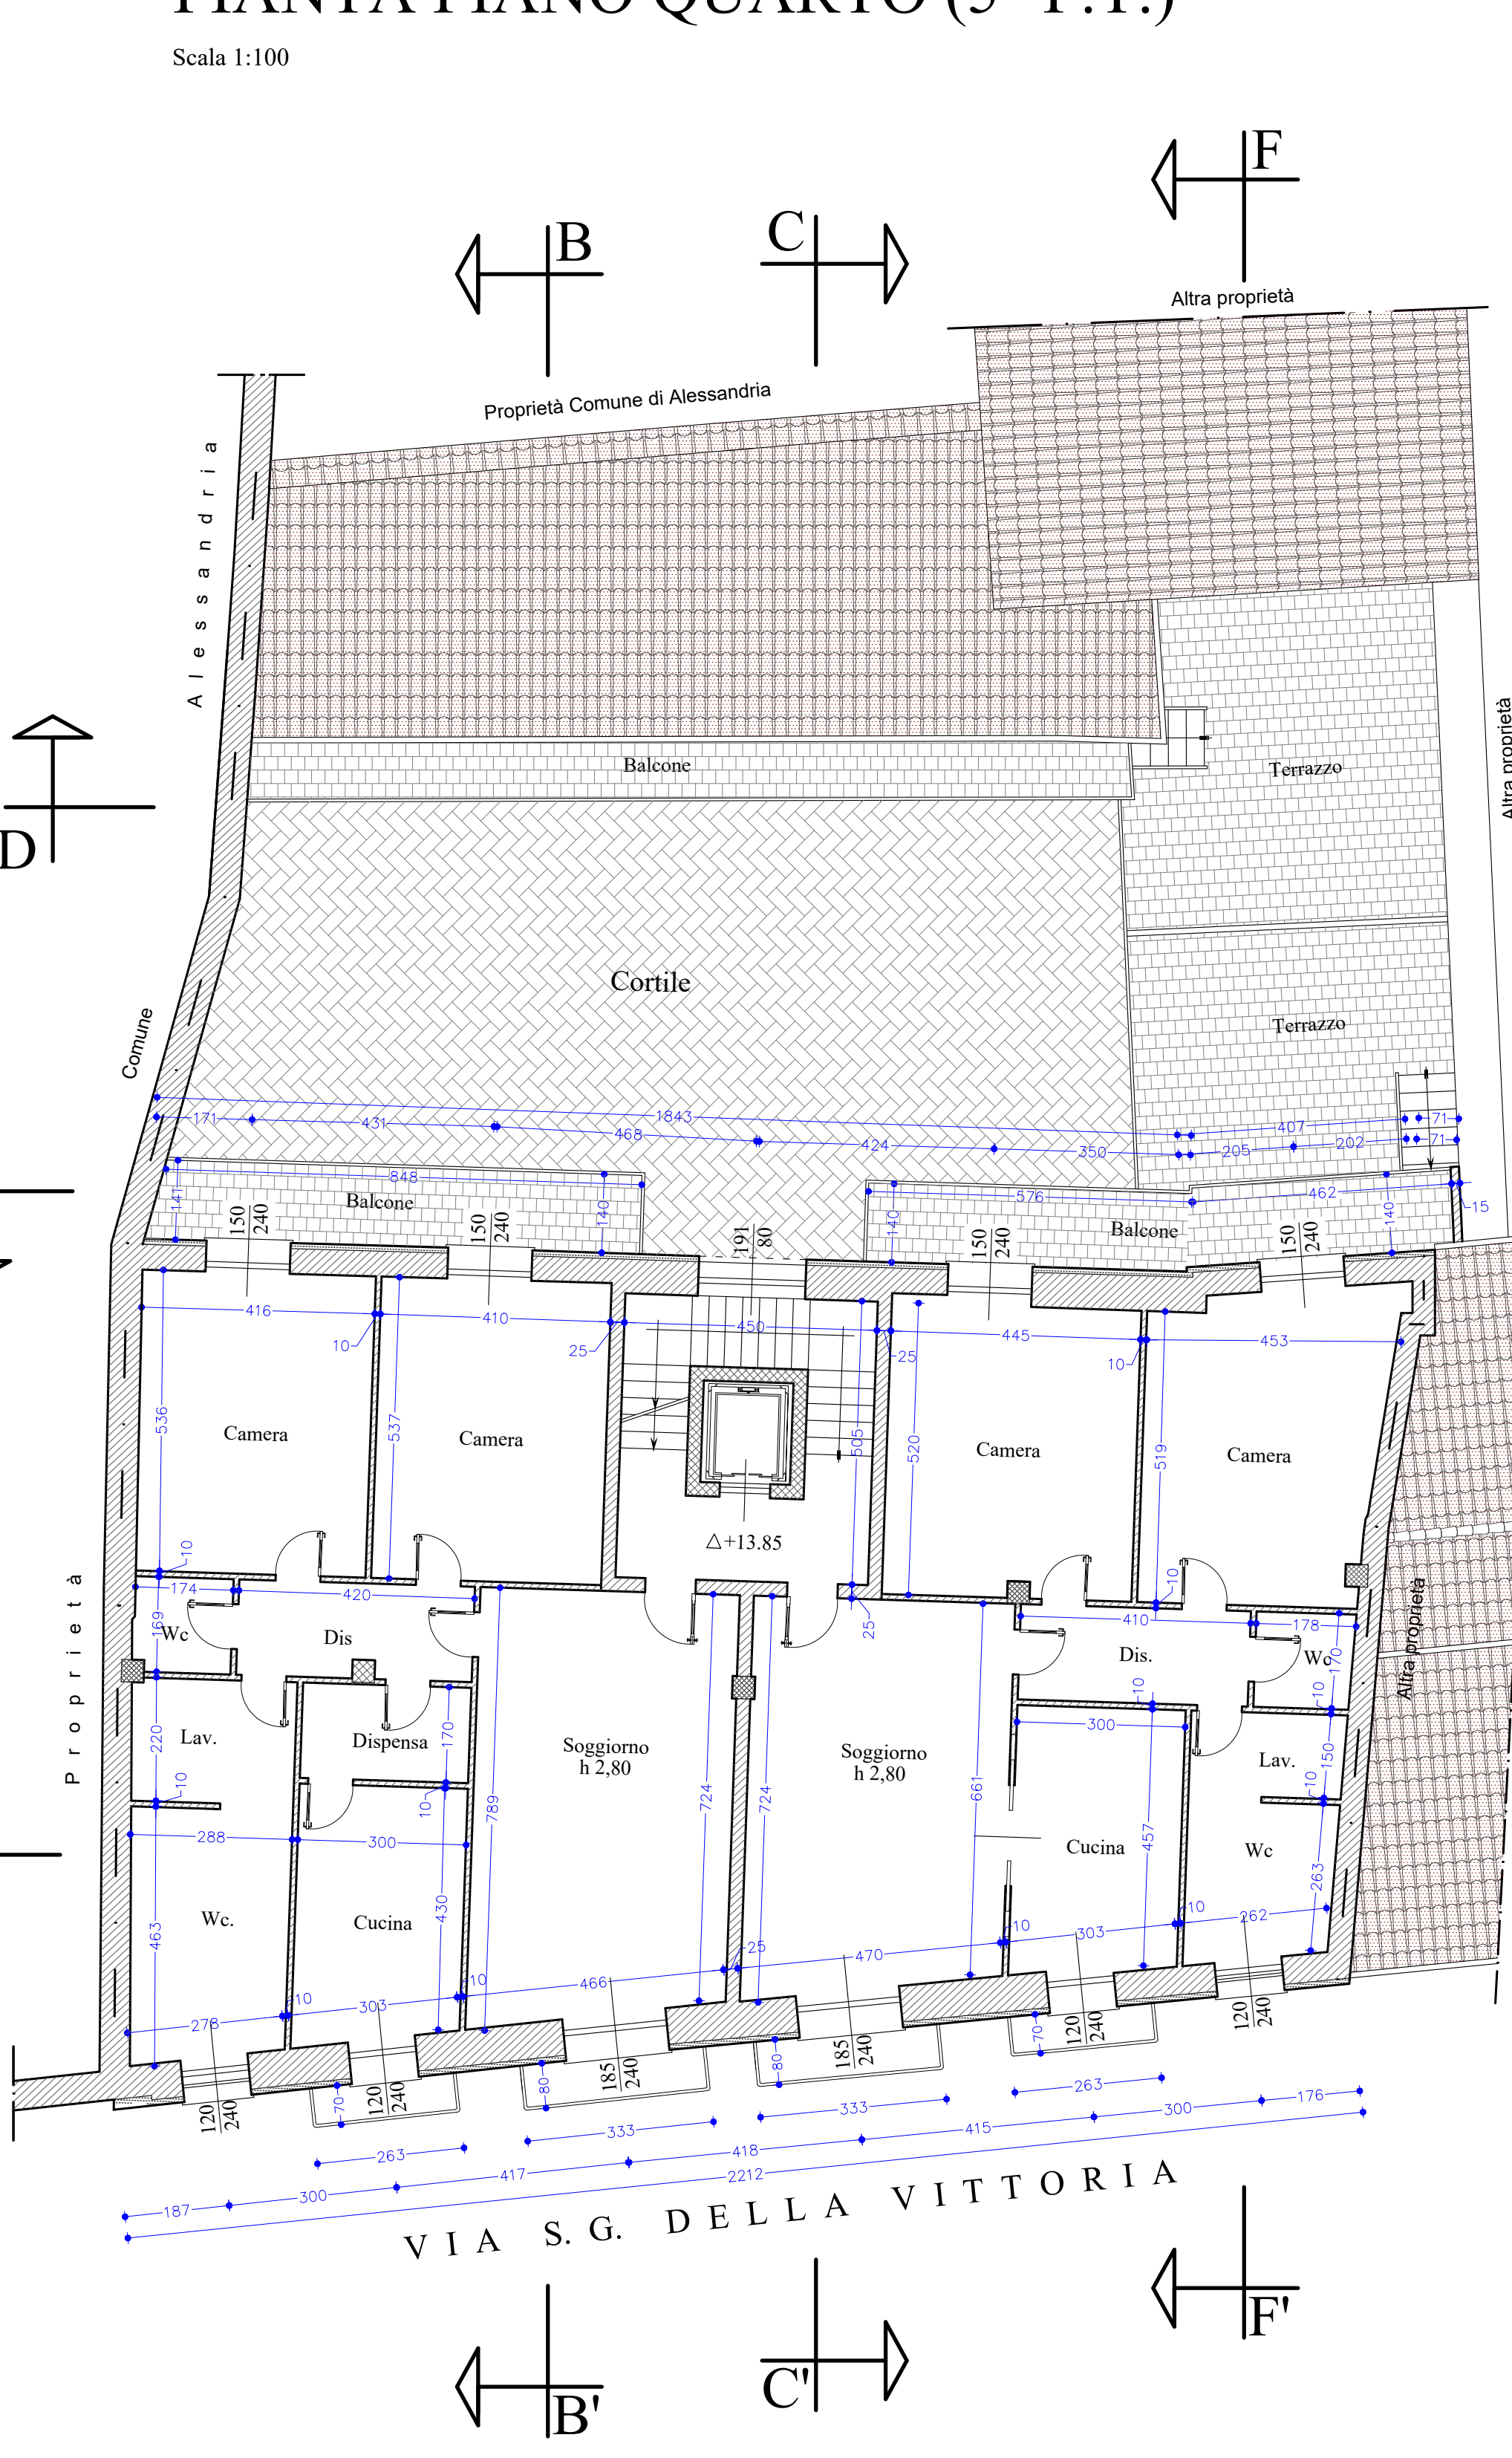


PIANTA PIANO QUINTO (6° F.T.)

Scala 1:100

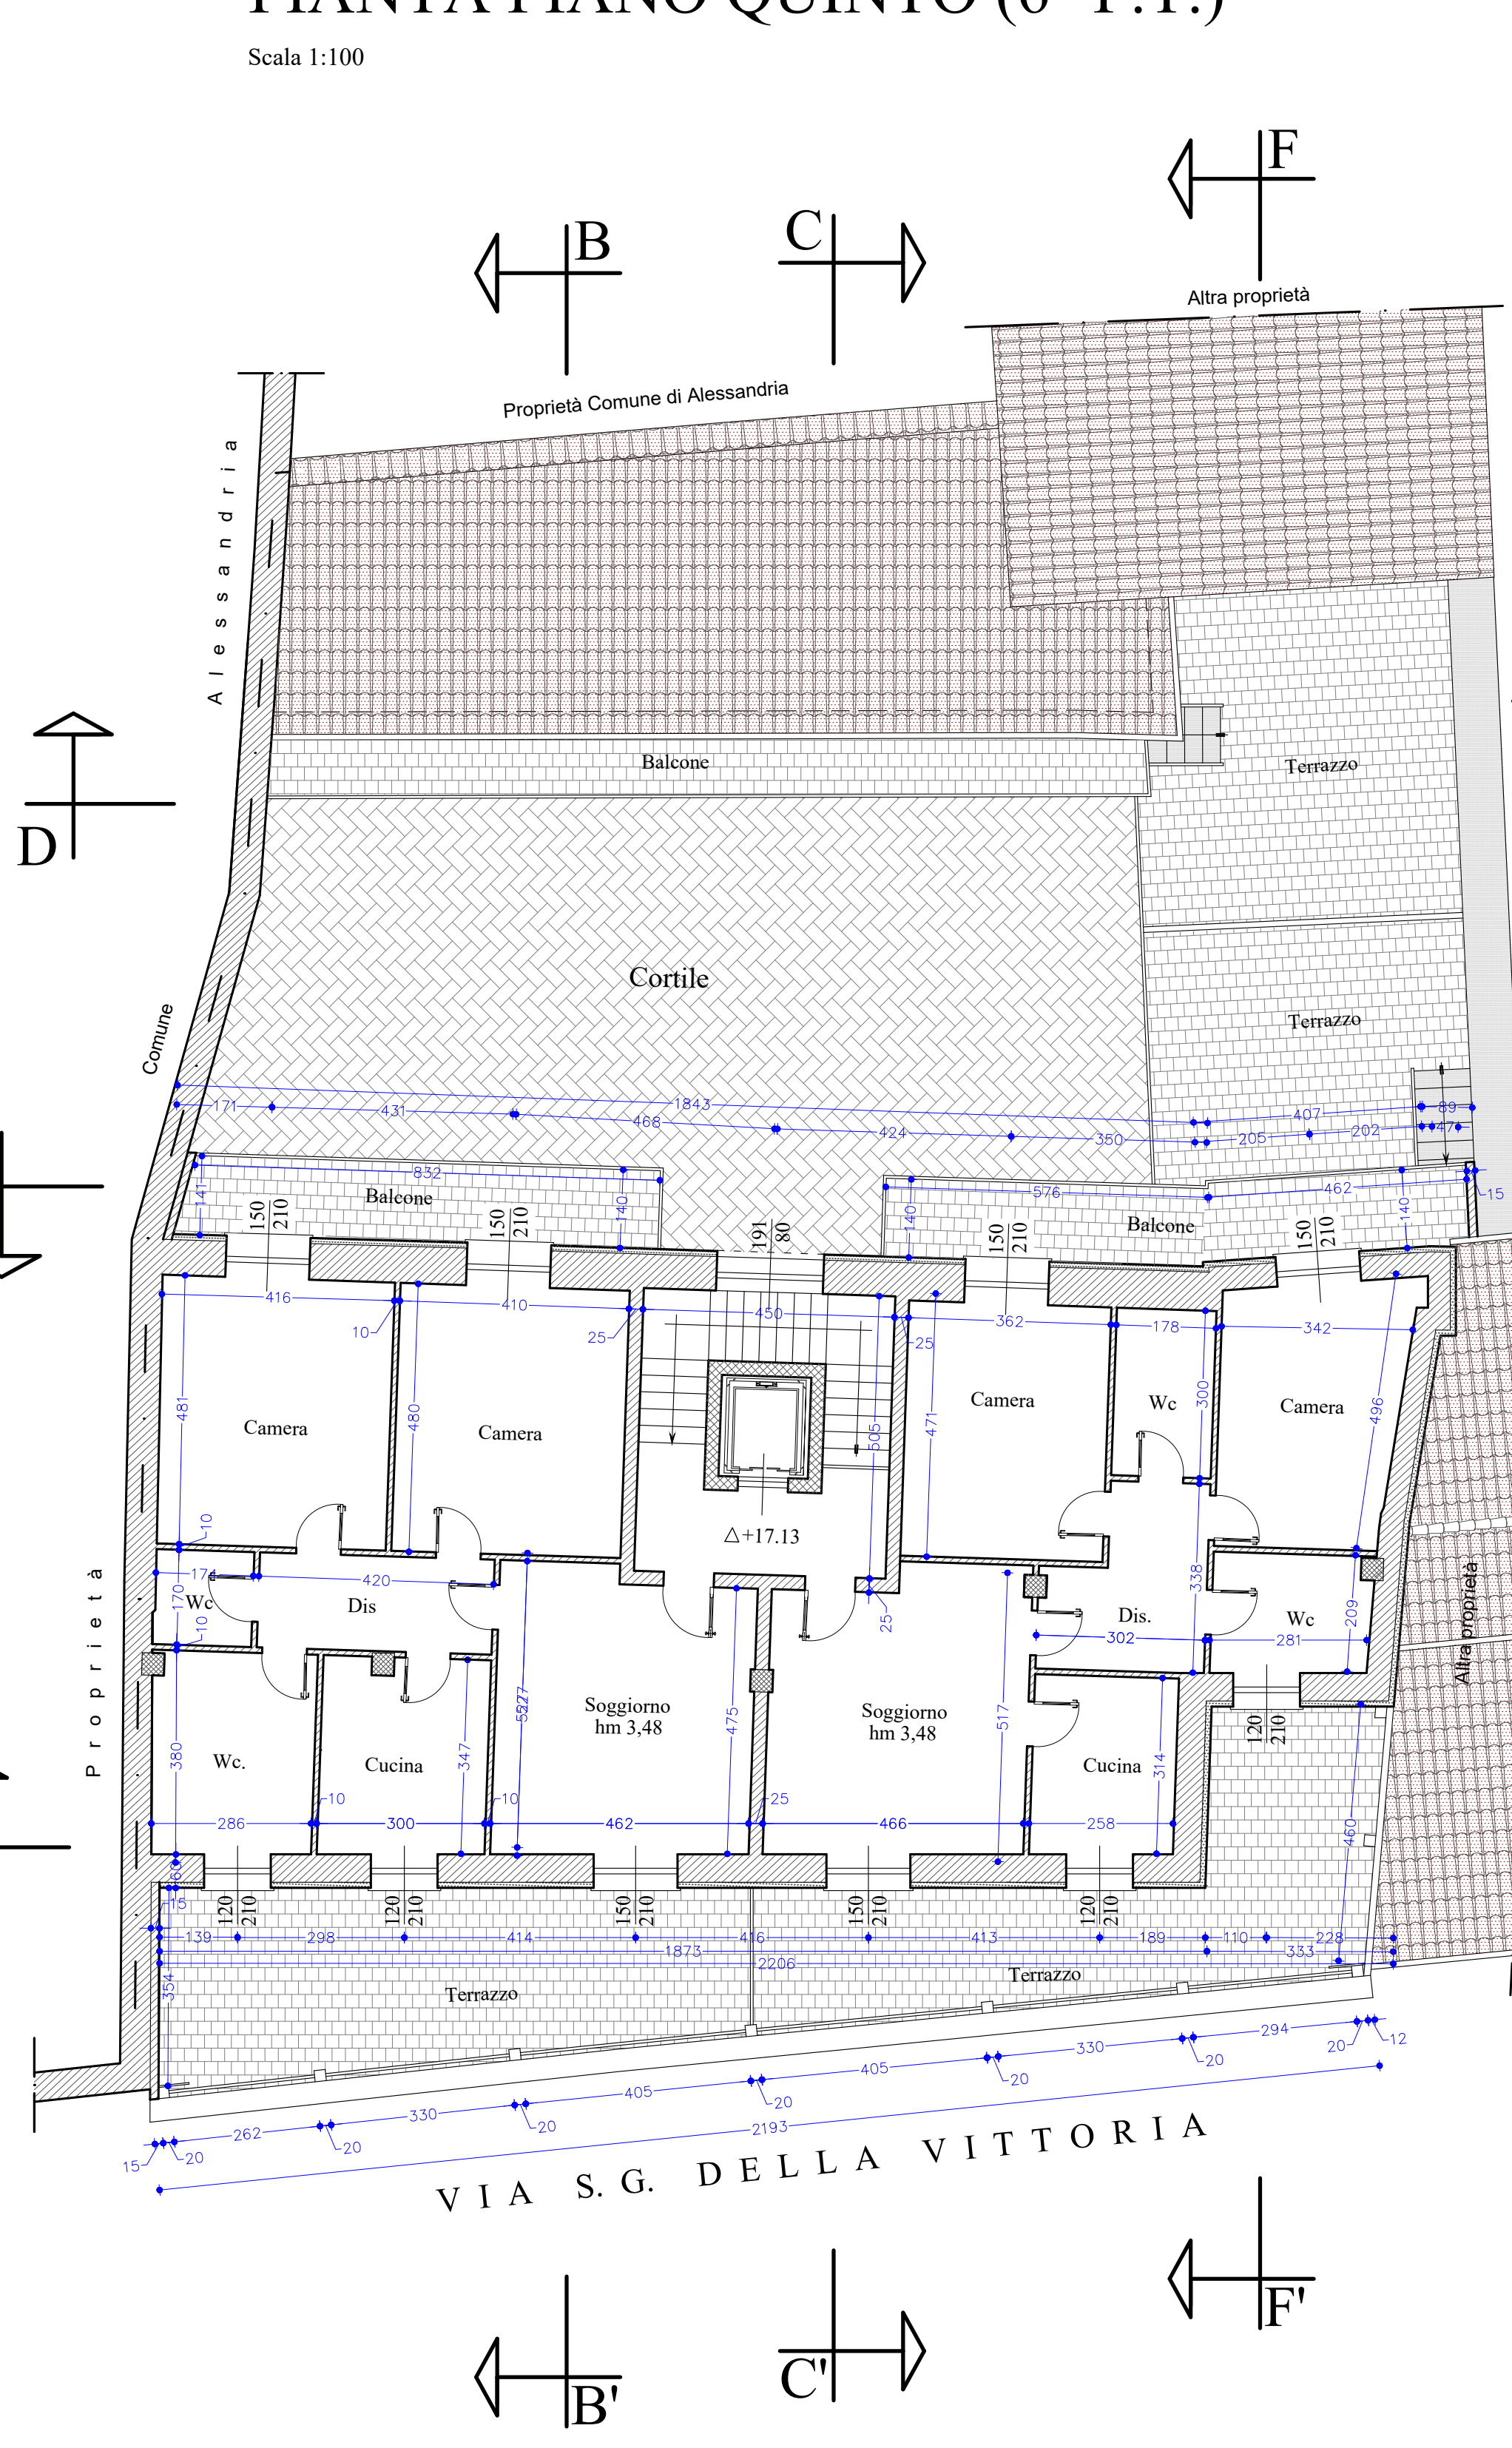

PIANTA TETTO

Scala 1:100

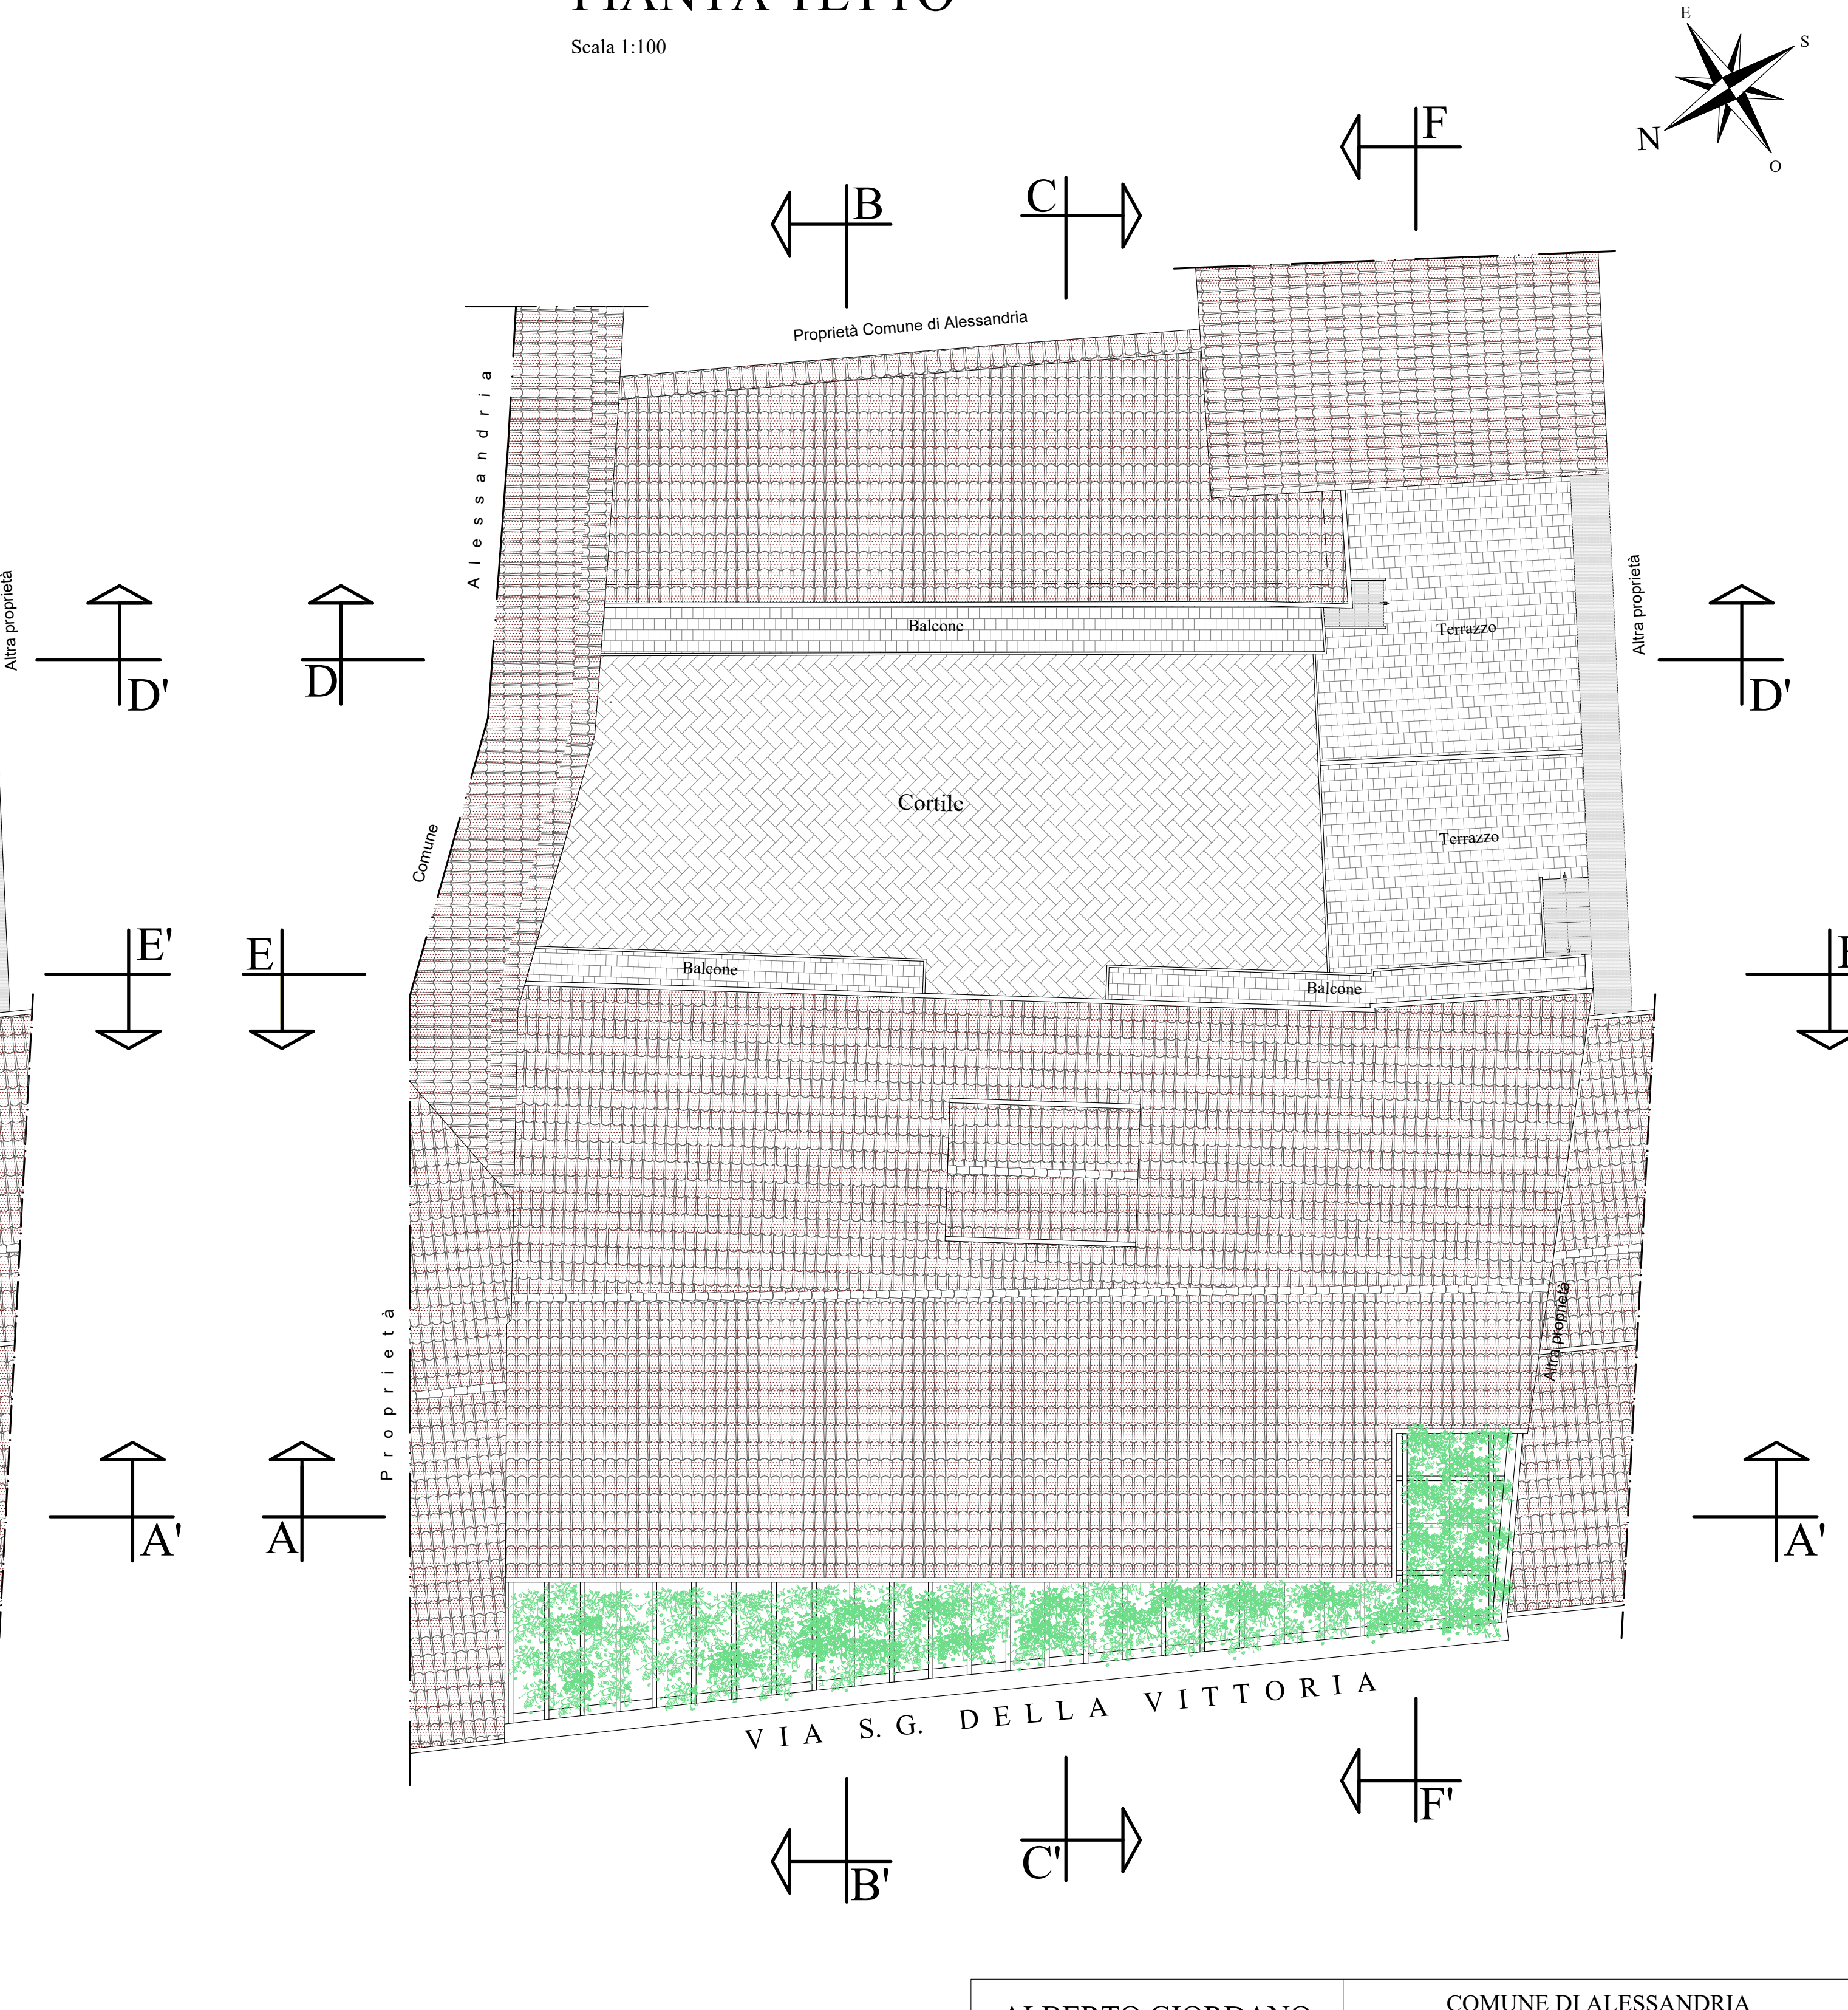

ALBERTO GIORDANO		COMUNE DI ALESSANDRIA	
ARCHITETTO		Via San Giacomo della Vittoria nr. 8-16	
P. via Torino 11 - 10121, 00186 ROMA - Tel. (06) 45333377		PIANO DI RECUPERO	
e-mail: info@albertogiordano.com		FABBRICATI AD USO RESIDENZIALE	
		Stato progetto	
		Planimetrie piano terzo (4° f.t.),	
		quarto (5° f.t.), quinto (6° f.t.) e pianta tetto	
TAV. 12		COMITENTE	
SCALA 1:100		TOPICA ERMIRA	
DATA 18.07.2024		Legale rappresentante della società S.E. Contruzioni S.r.l.	
FILE			