



PIANTA PIANO INTERRATO

Scala 1:100

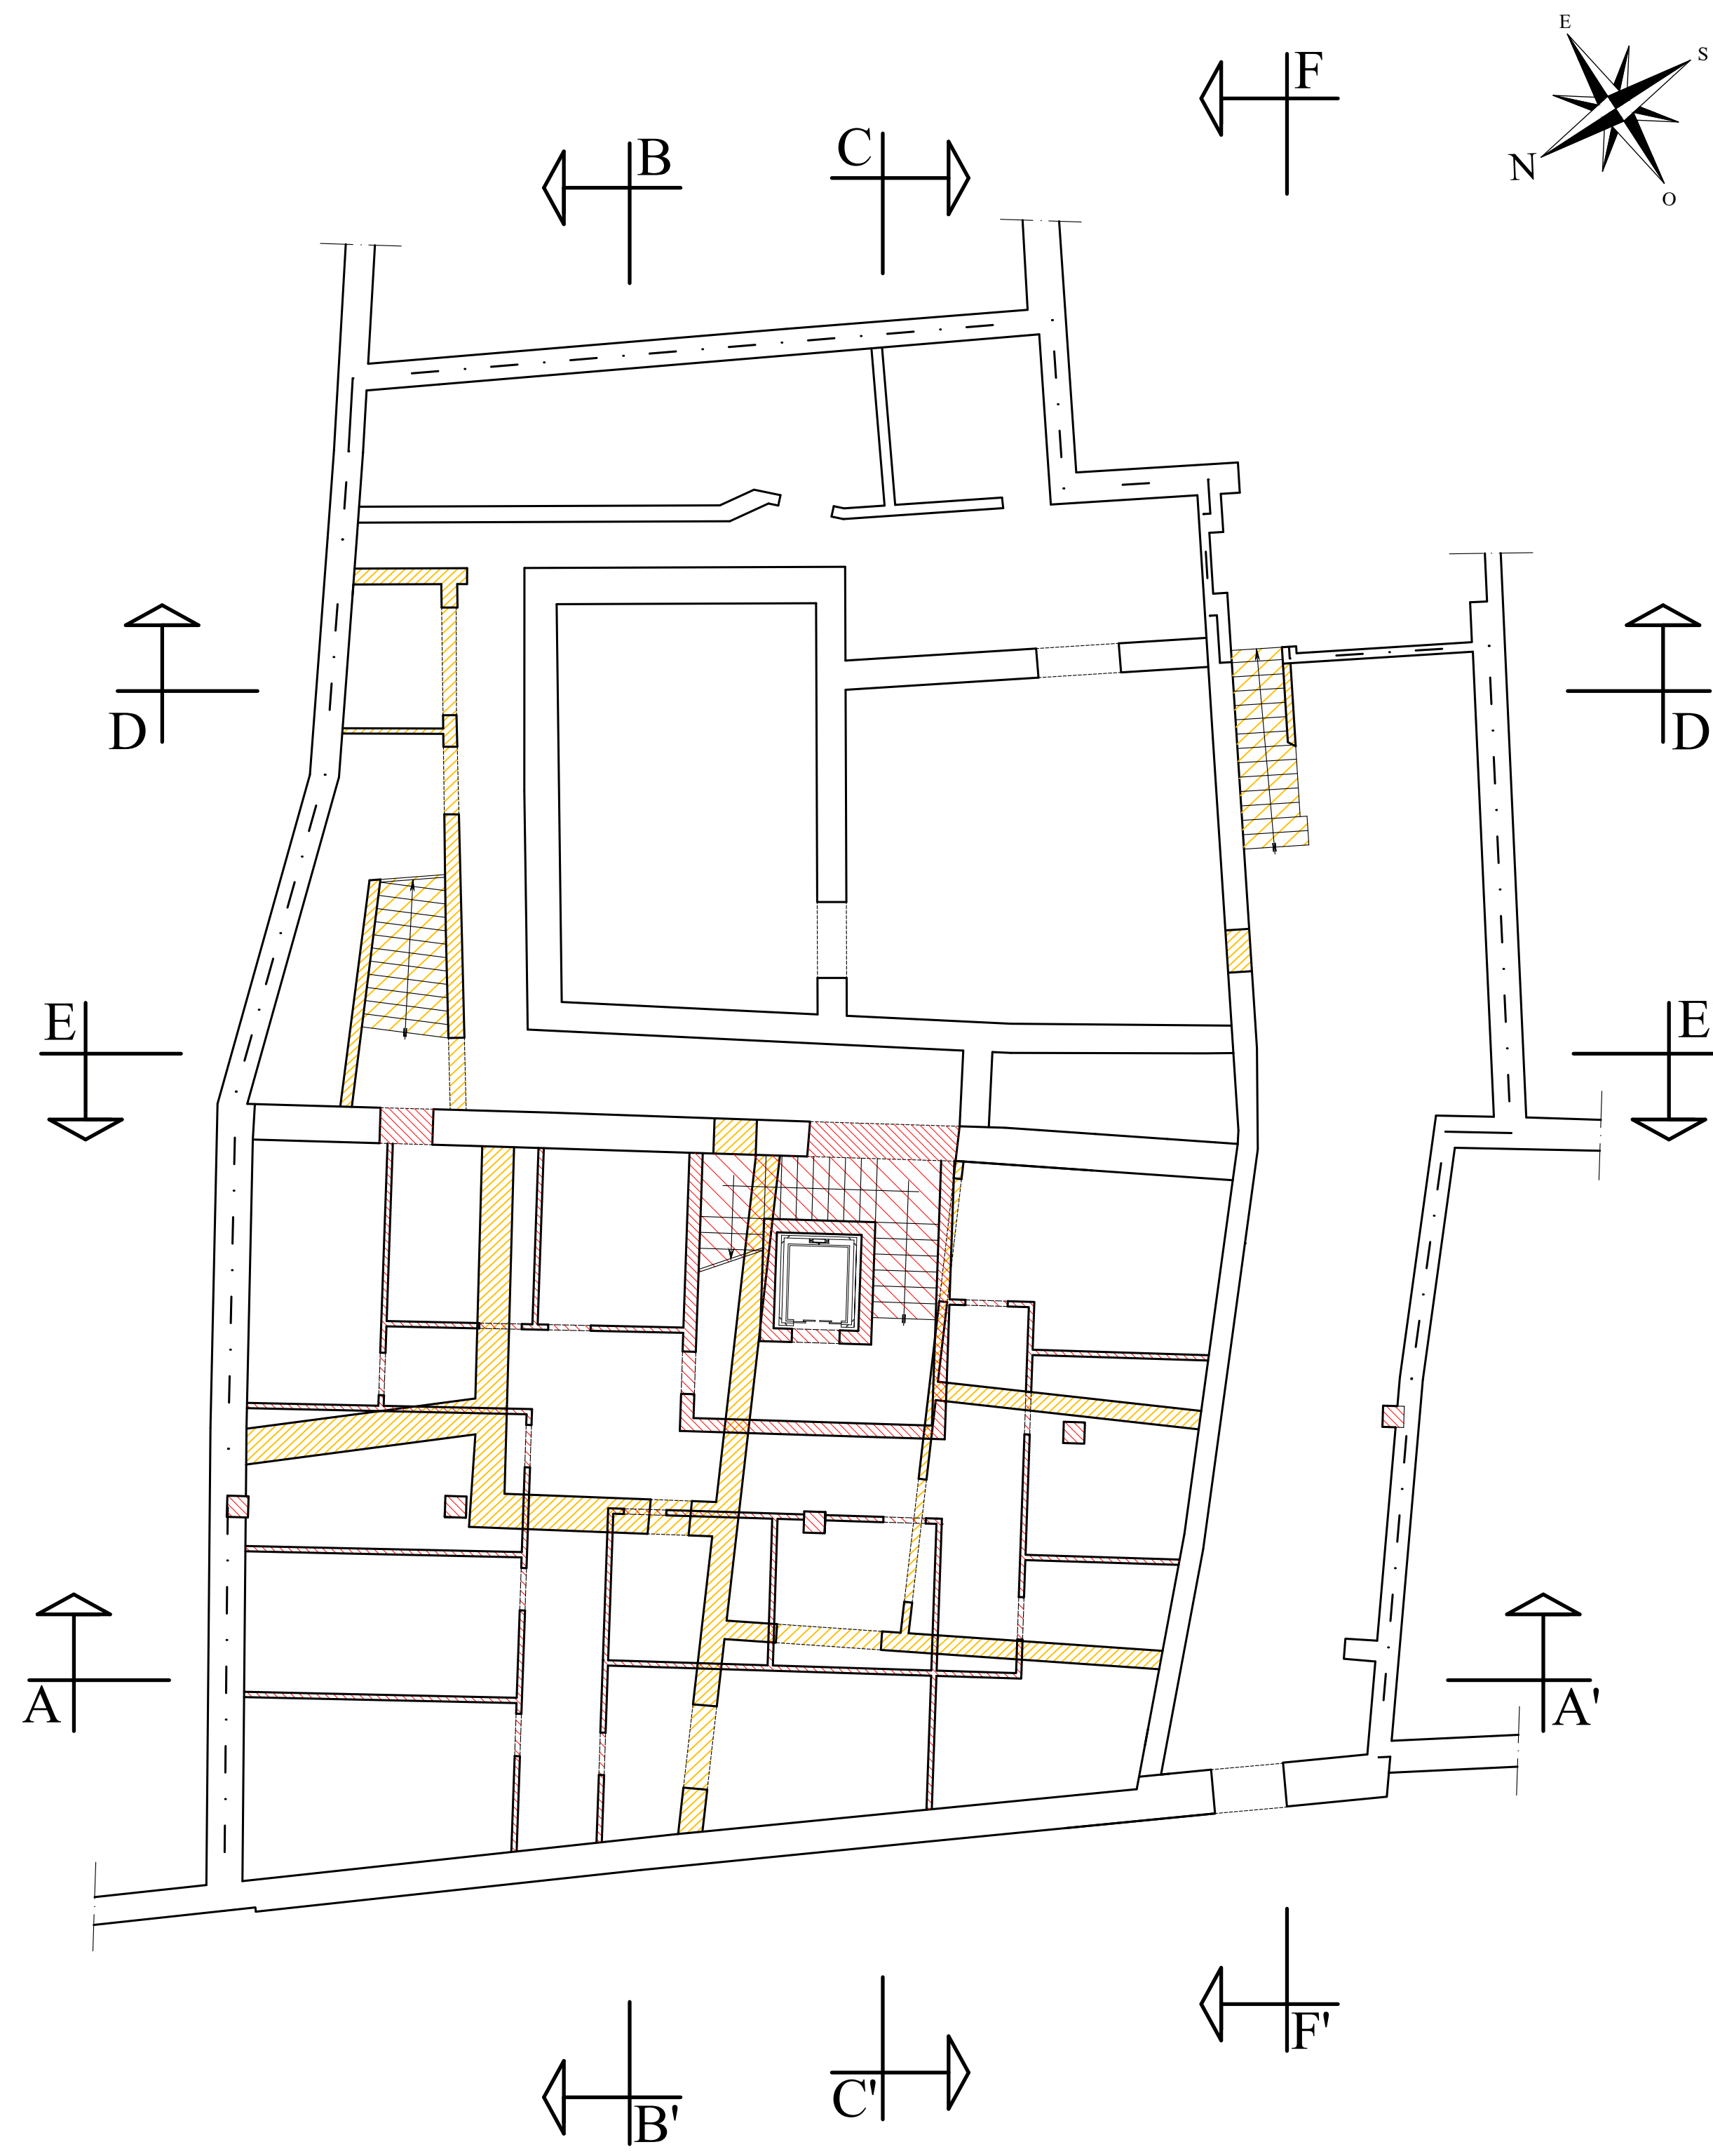


PIANTA PIANO TERRENO (1° F.T.)

Scala 1:100

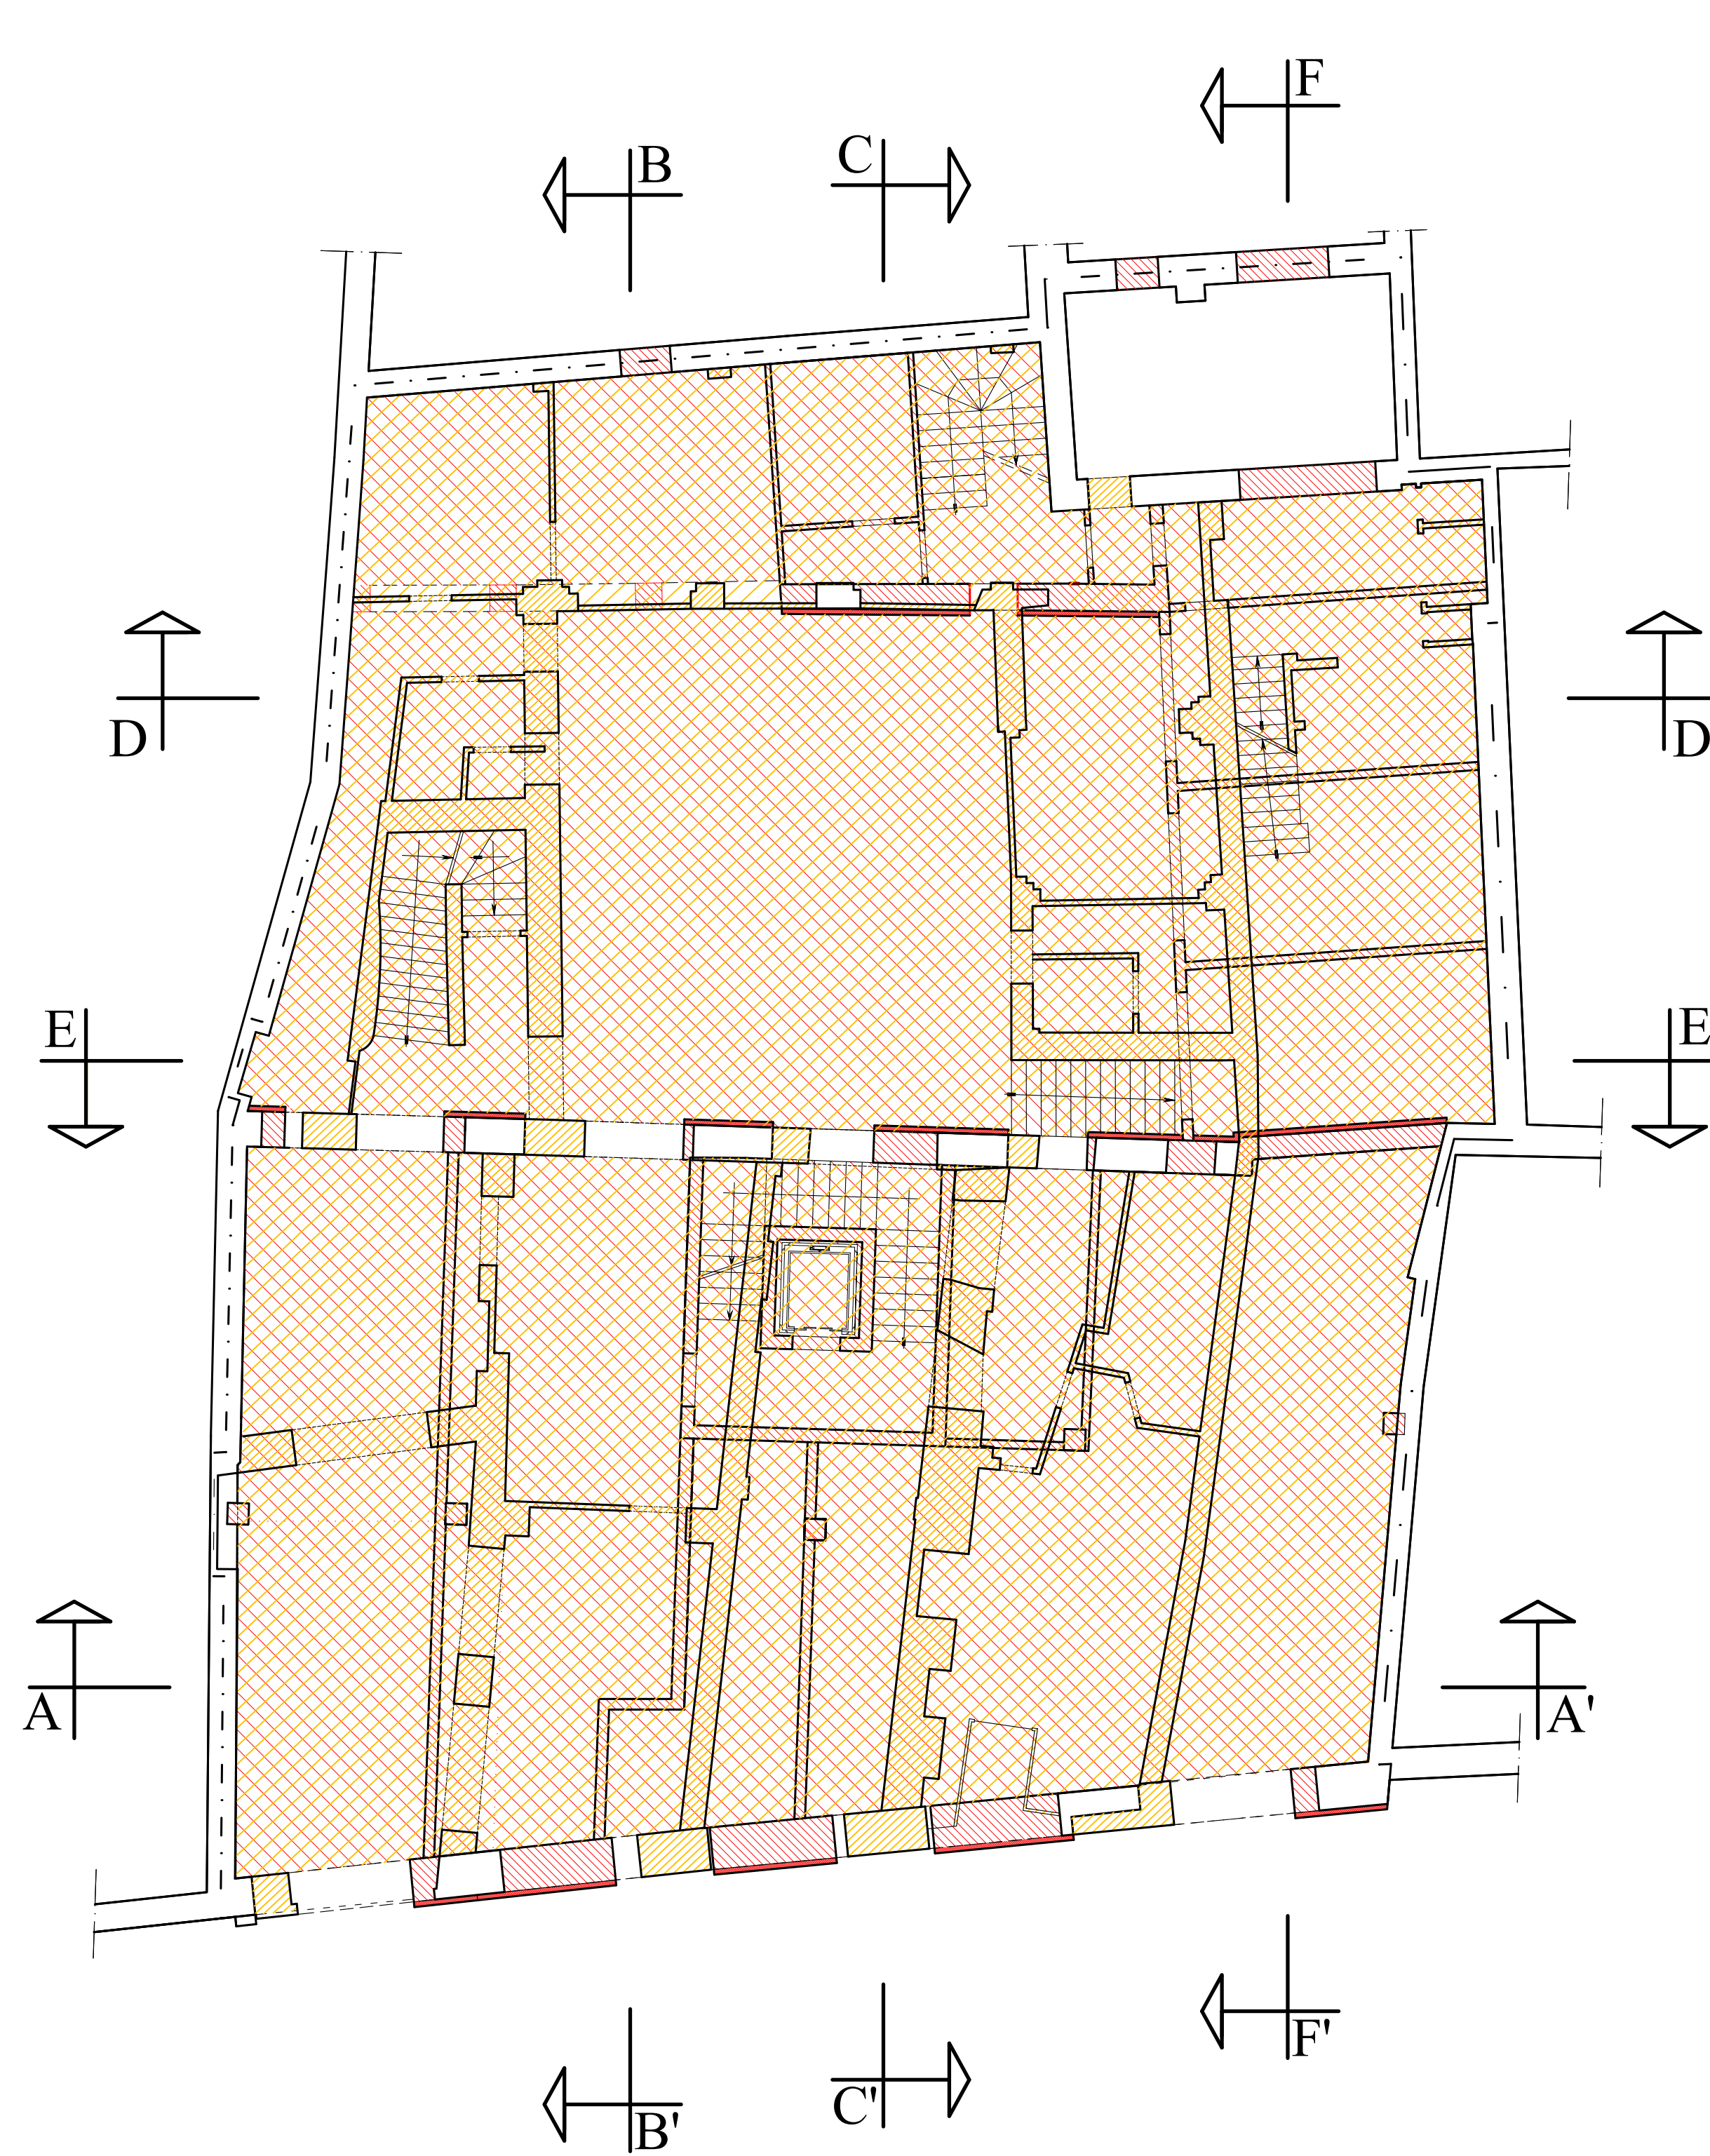


PIANTA PIANO PRIMO (2° F.T.)

Scala 1:100

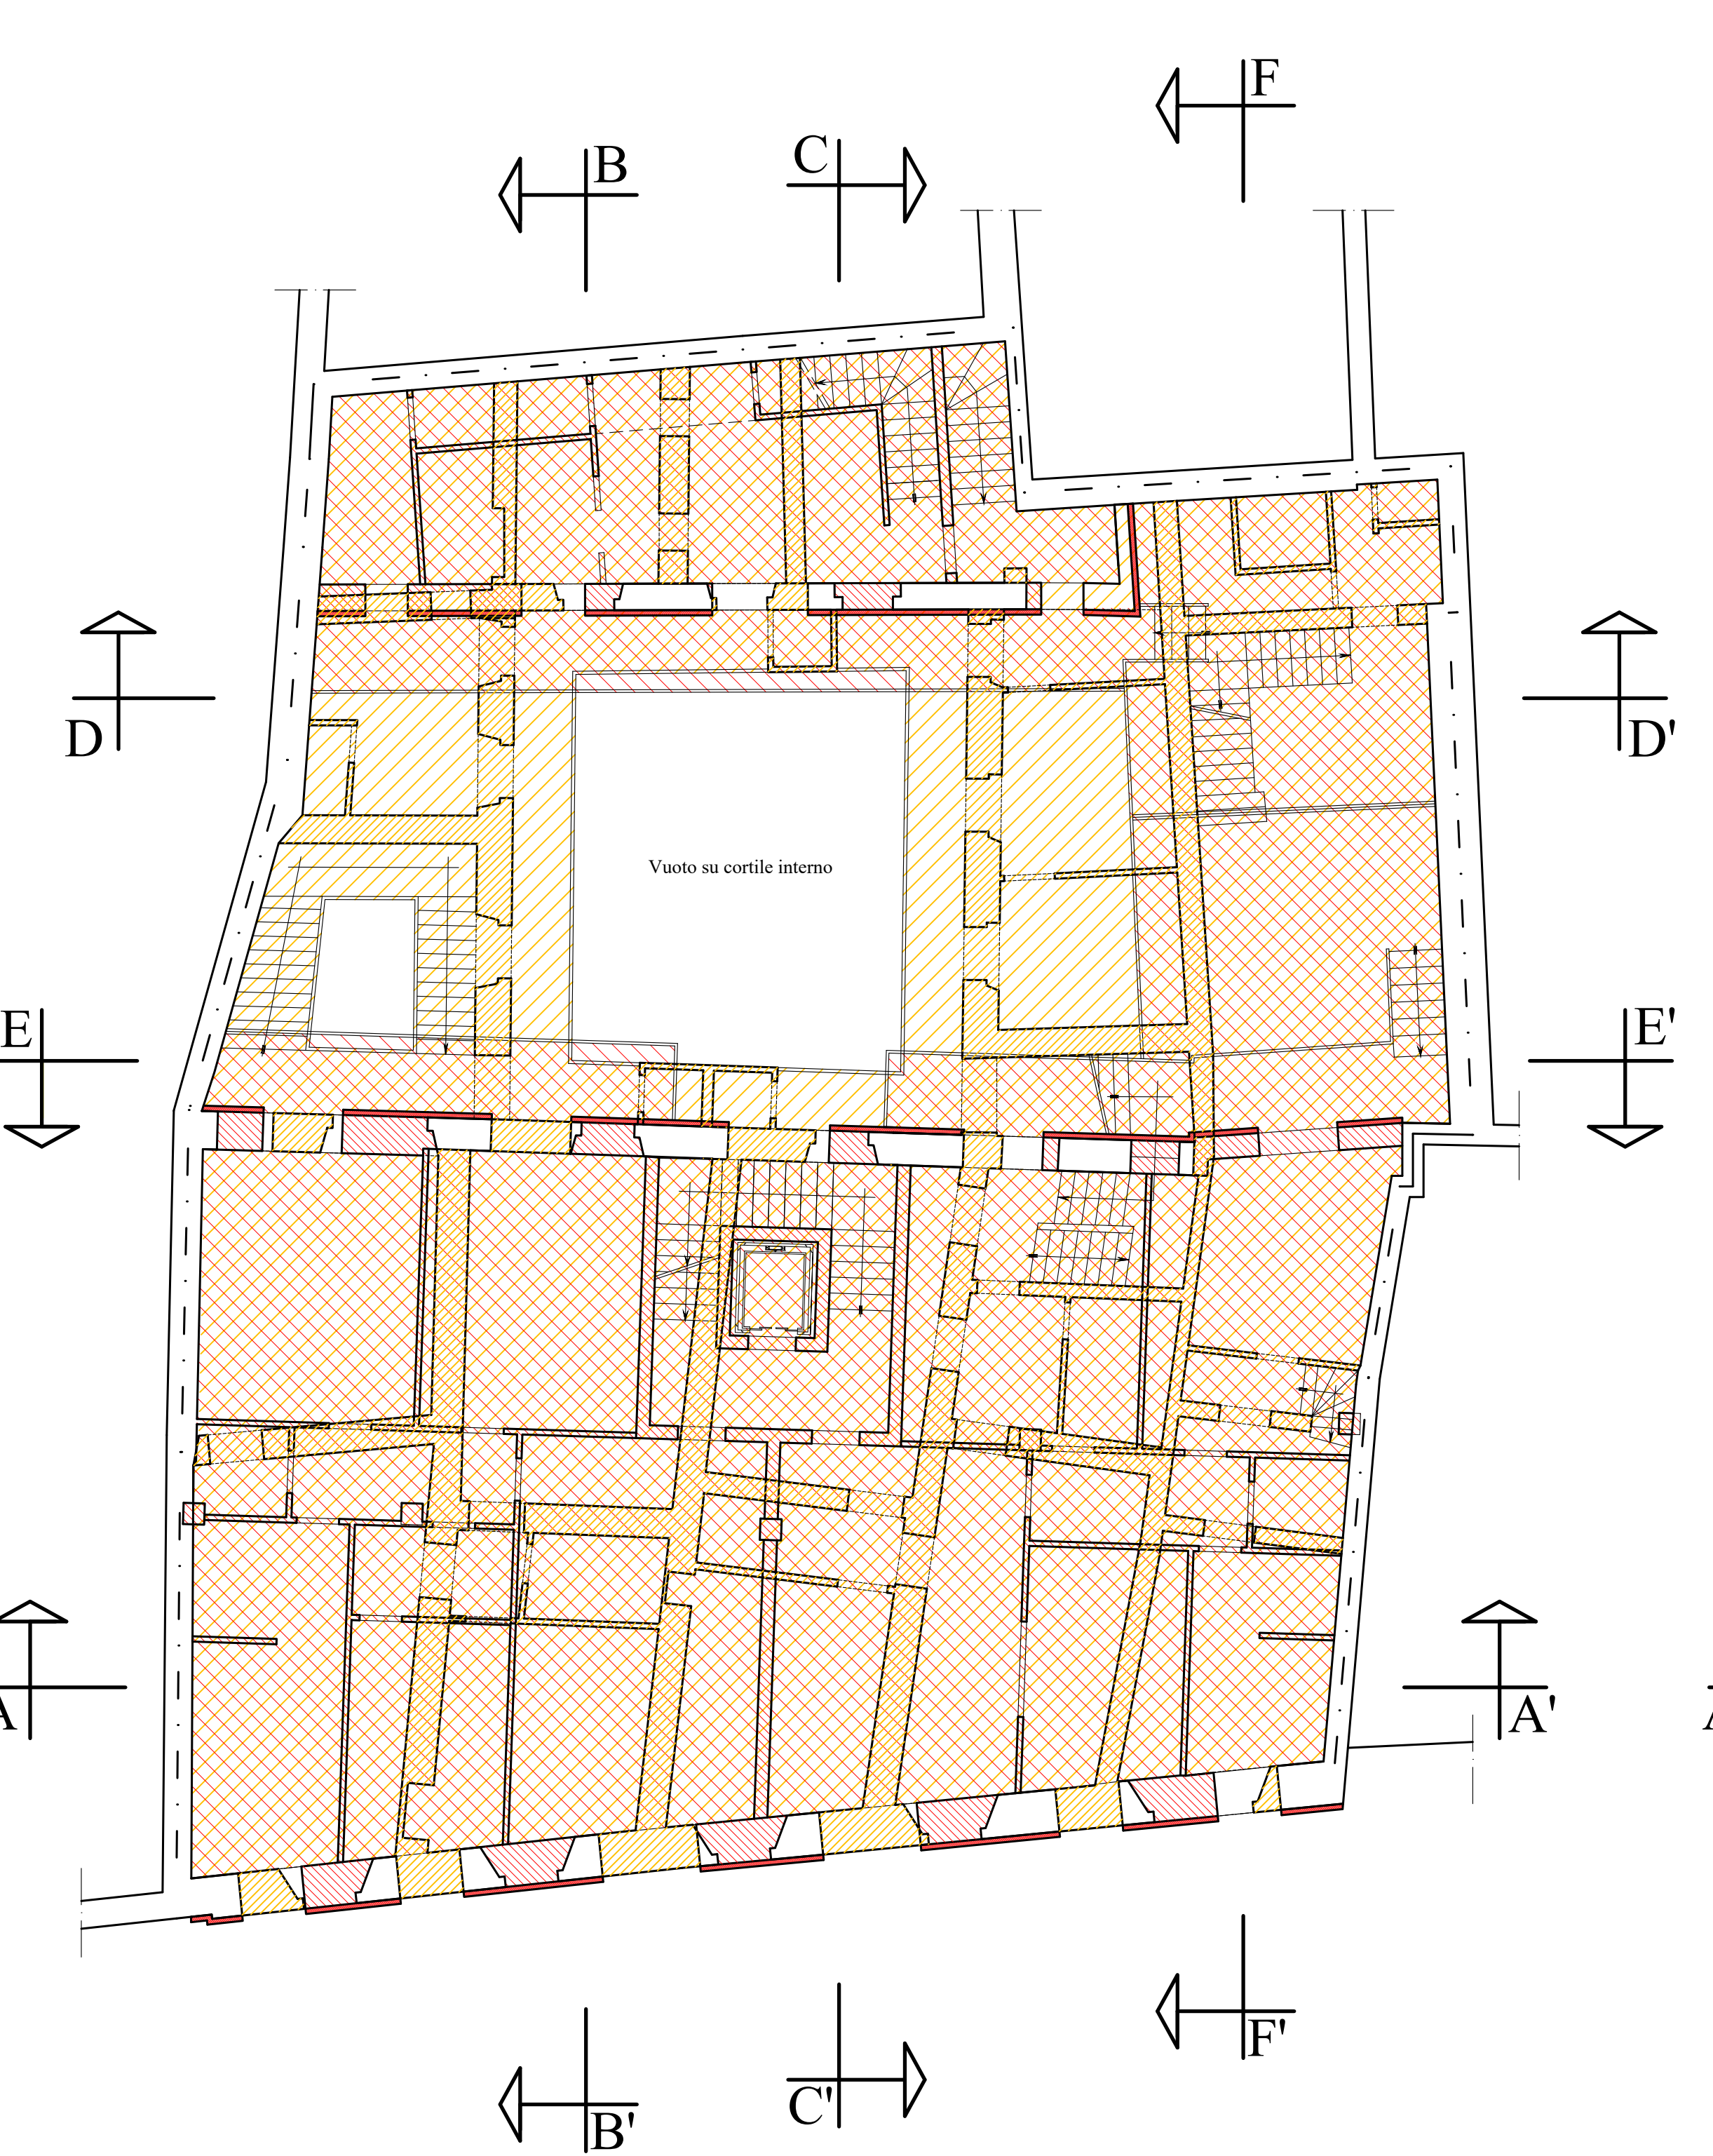

PIANTA PIANO SECONDO (3° F.T.)

Scala 1:100

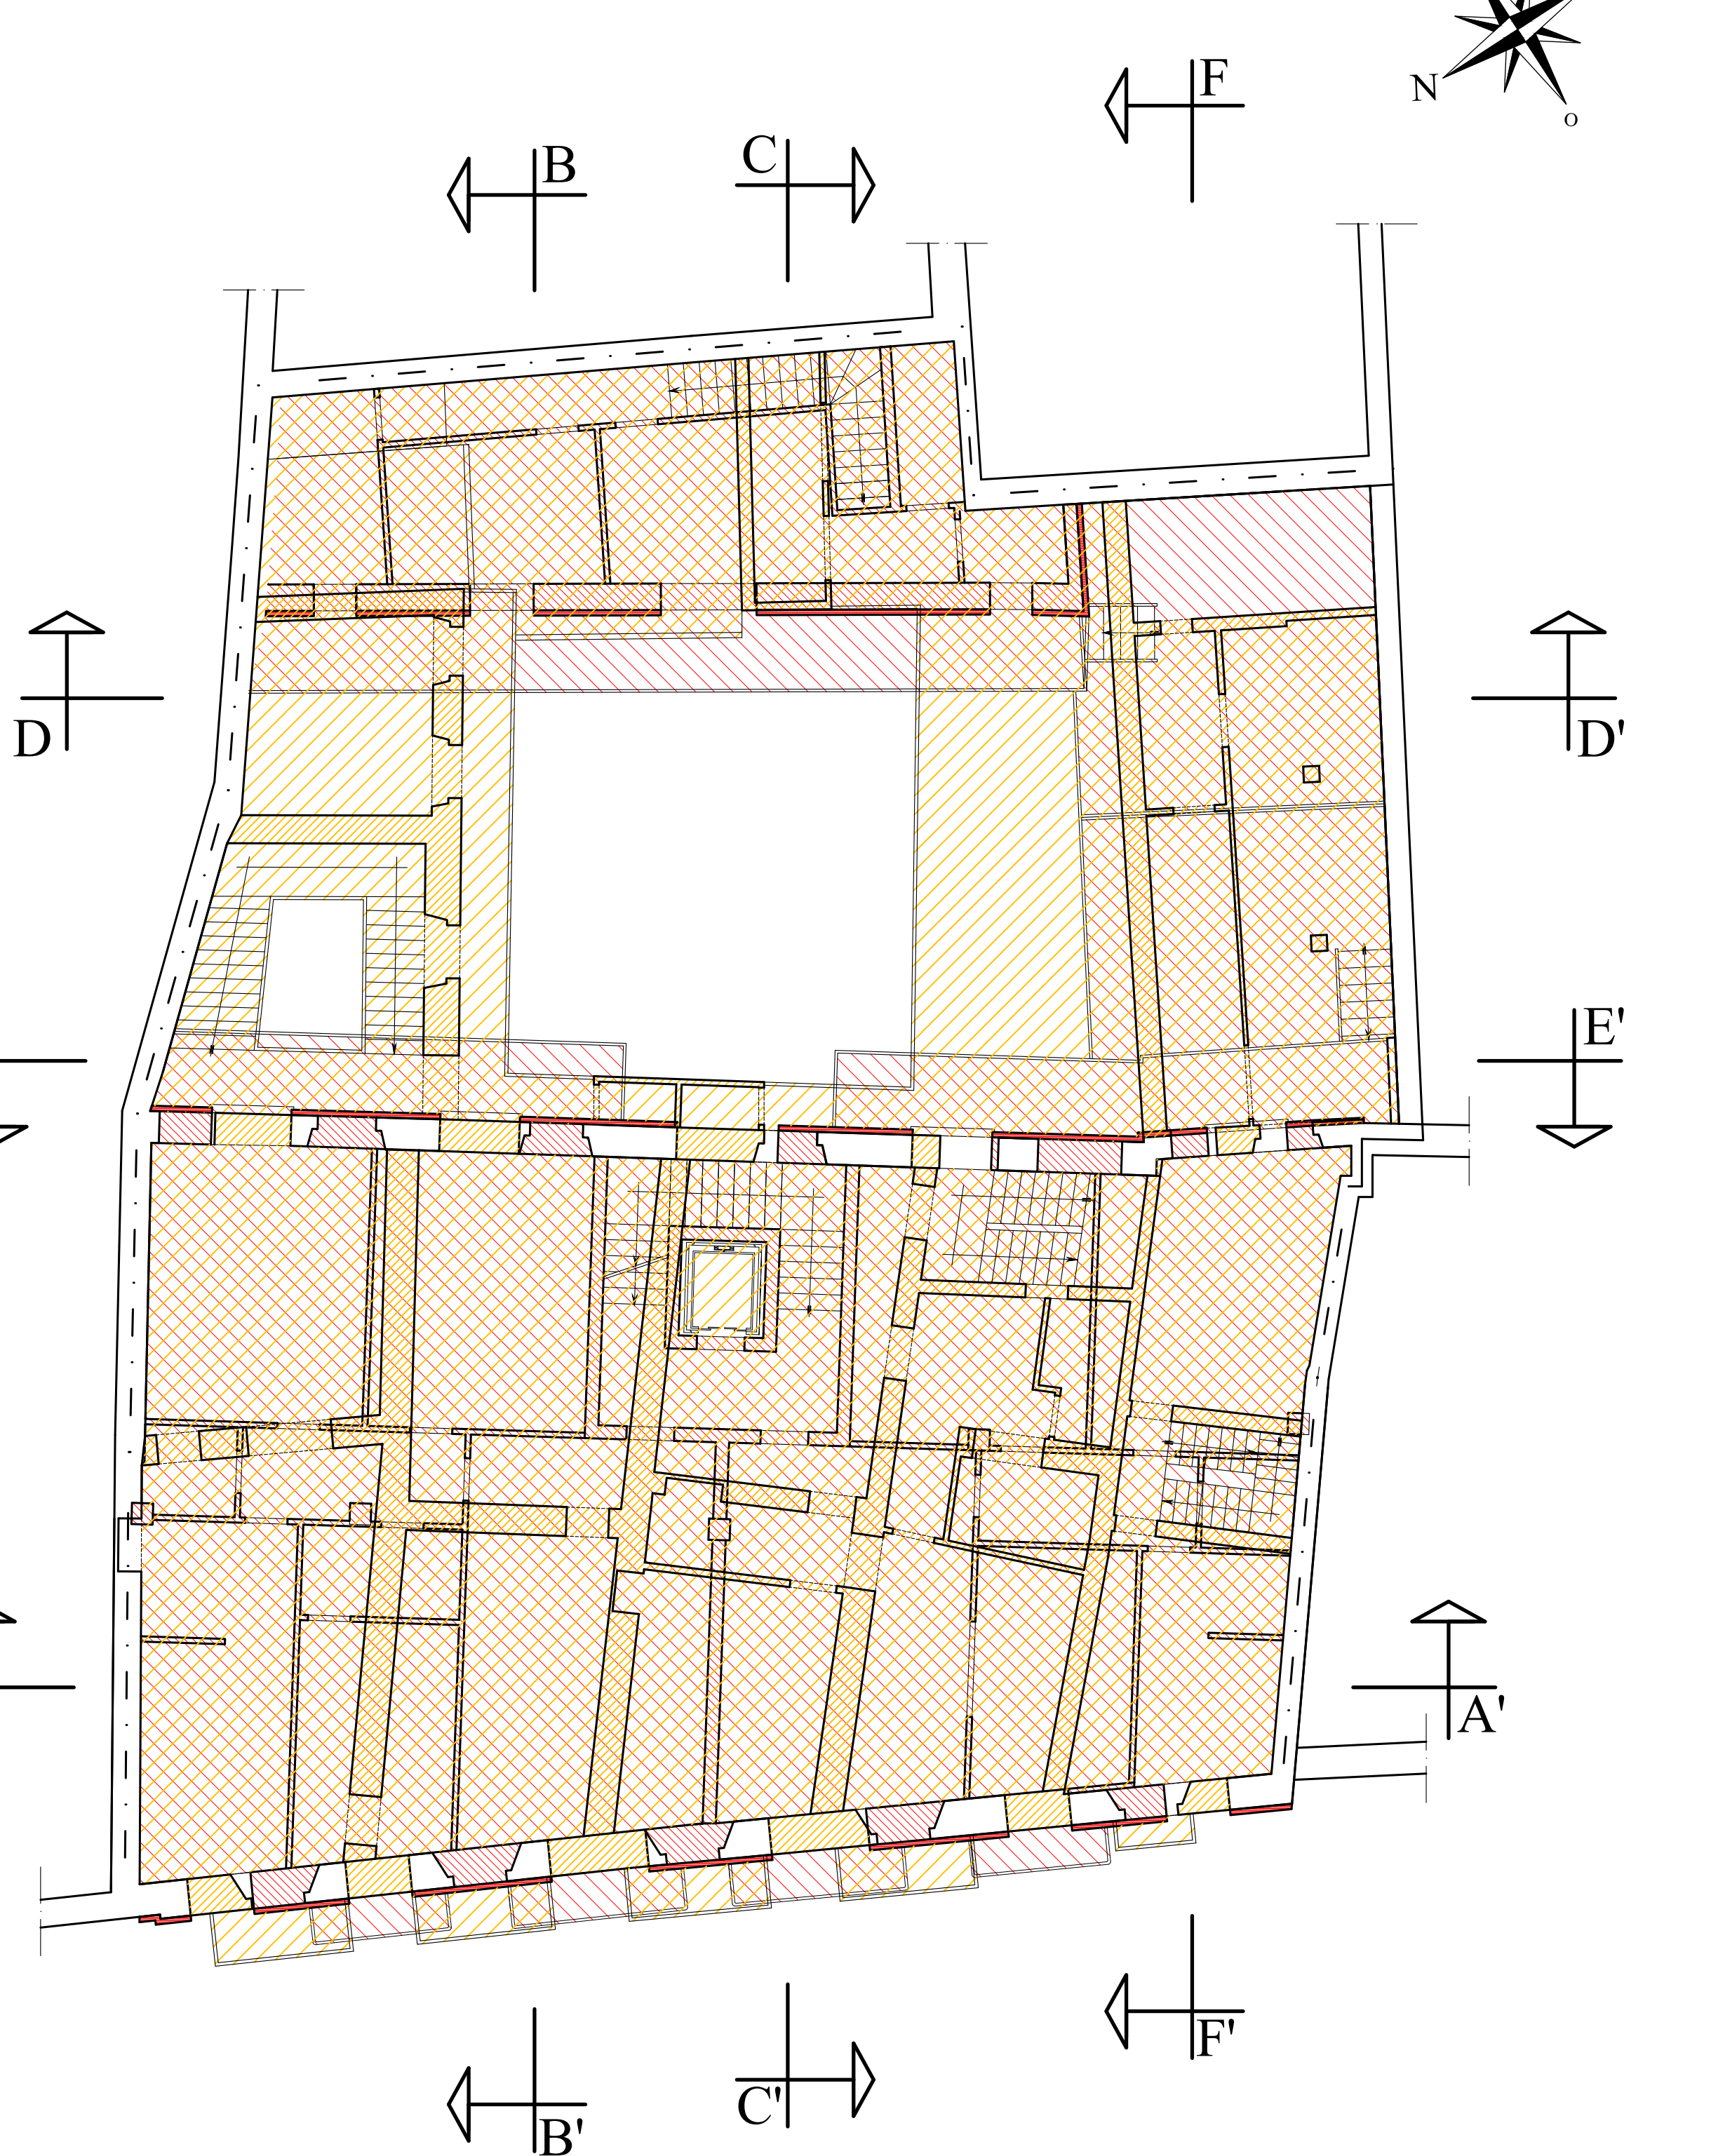

| | | | |
|---|-----------------|---|--|
| ALBERTO GIORDANO | | COMUNE DI ALESSANDRIA | |
| ARCHITETTO | | Via San Giacomo della Vittoria nr. 8-16 | |
| Piazzale S. Vittoria 11010 ALESSANDRIA - Tel. 0132/307771 e-mail: alessandrogiordano@libero.it | | PIANO DI RECUPERO | |
| FABBRICATI AD USO RESIDENZIALE | | Stato interventi | |
| Planimetrie piano interrato, terreno (1° f.t.) primo (2° f.t.), secondo (3° f.t.) | | Legale rappresentante della società S.E. Costruzioni S.r.l. | |
| TAV. | SCALA 1:100 | COMITENTE | |
| 7 | DATA 10/07/2024 | | |
| FILE | | | |