



PIANTA PIANO TERRENO (1° F.T.)

Scala 1:200

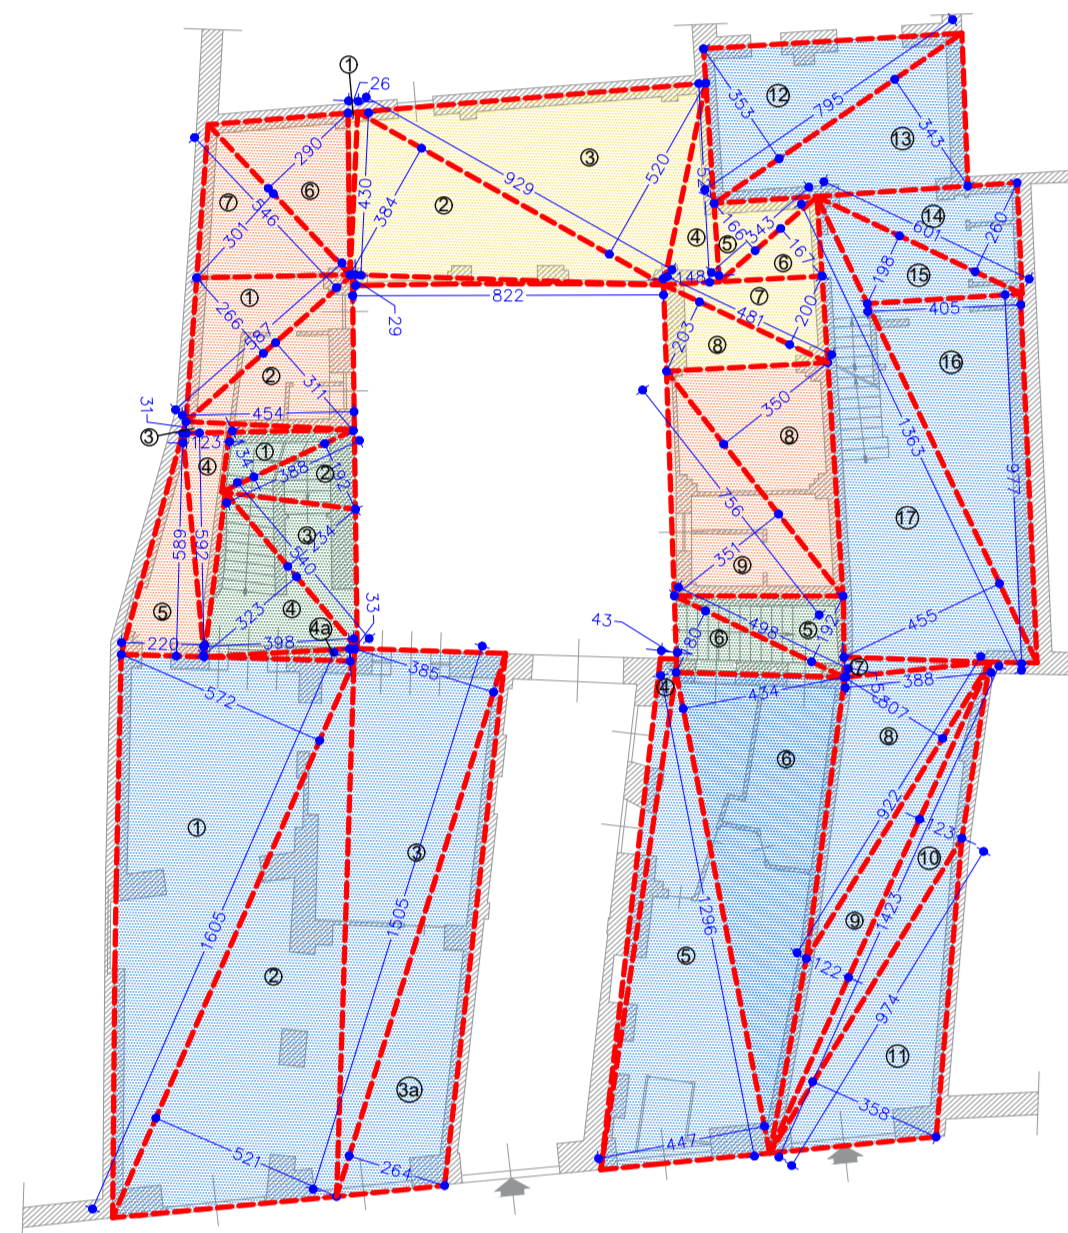


PIANTA PIANO PRIMO (2° F.T.)

Scala 1:200

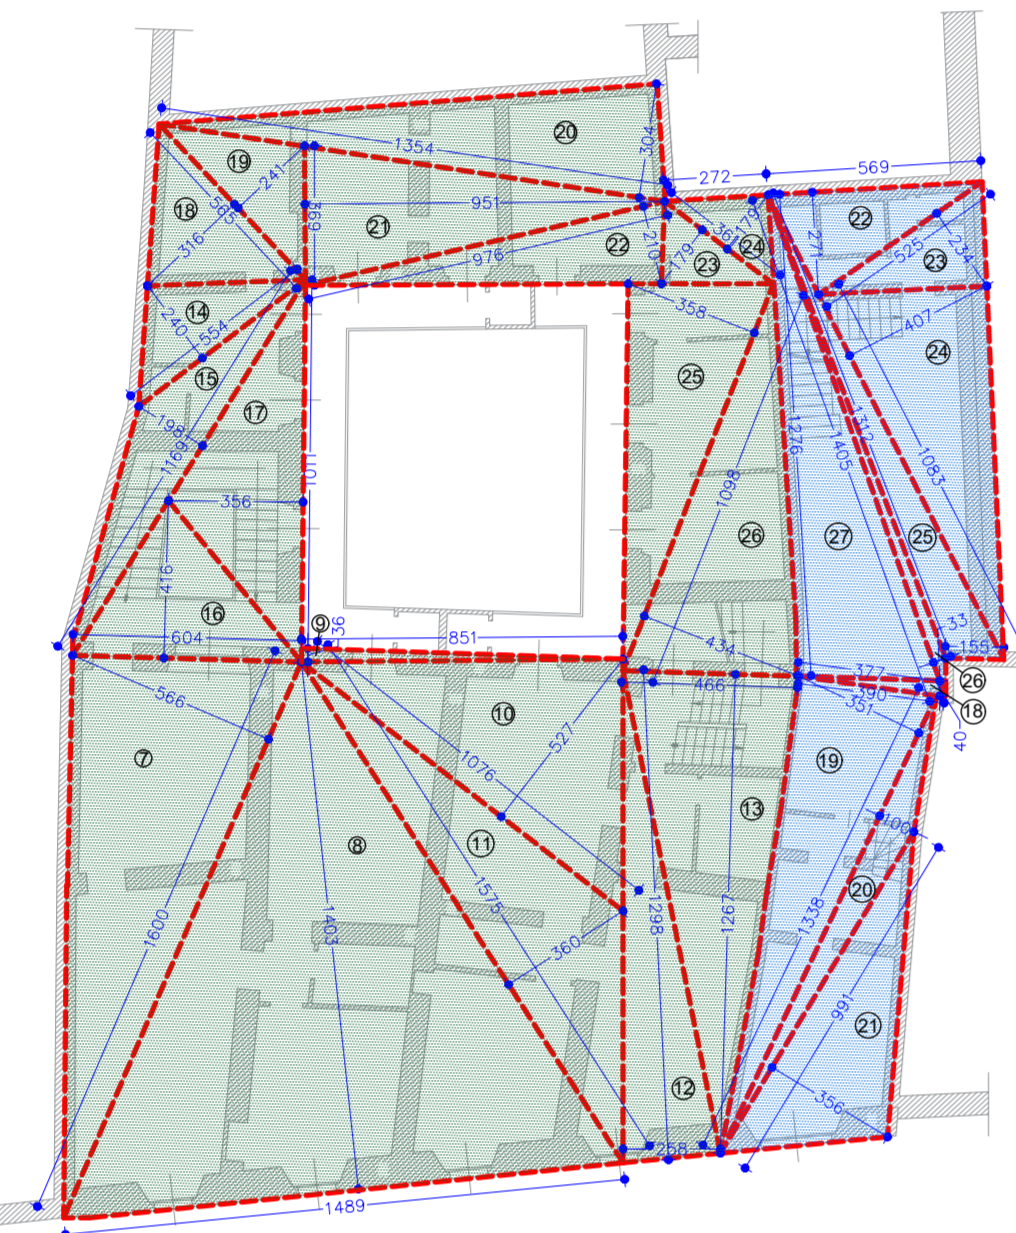


PIANTA PIANO SECONDO (3° F.T.)

Scala 1:200

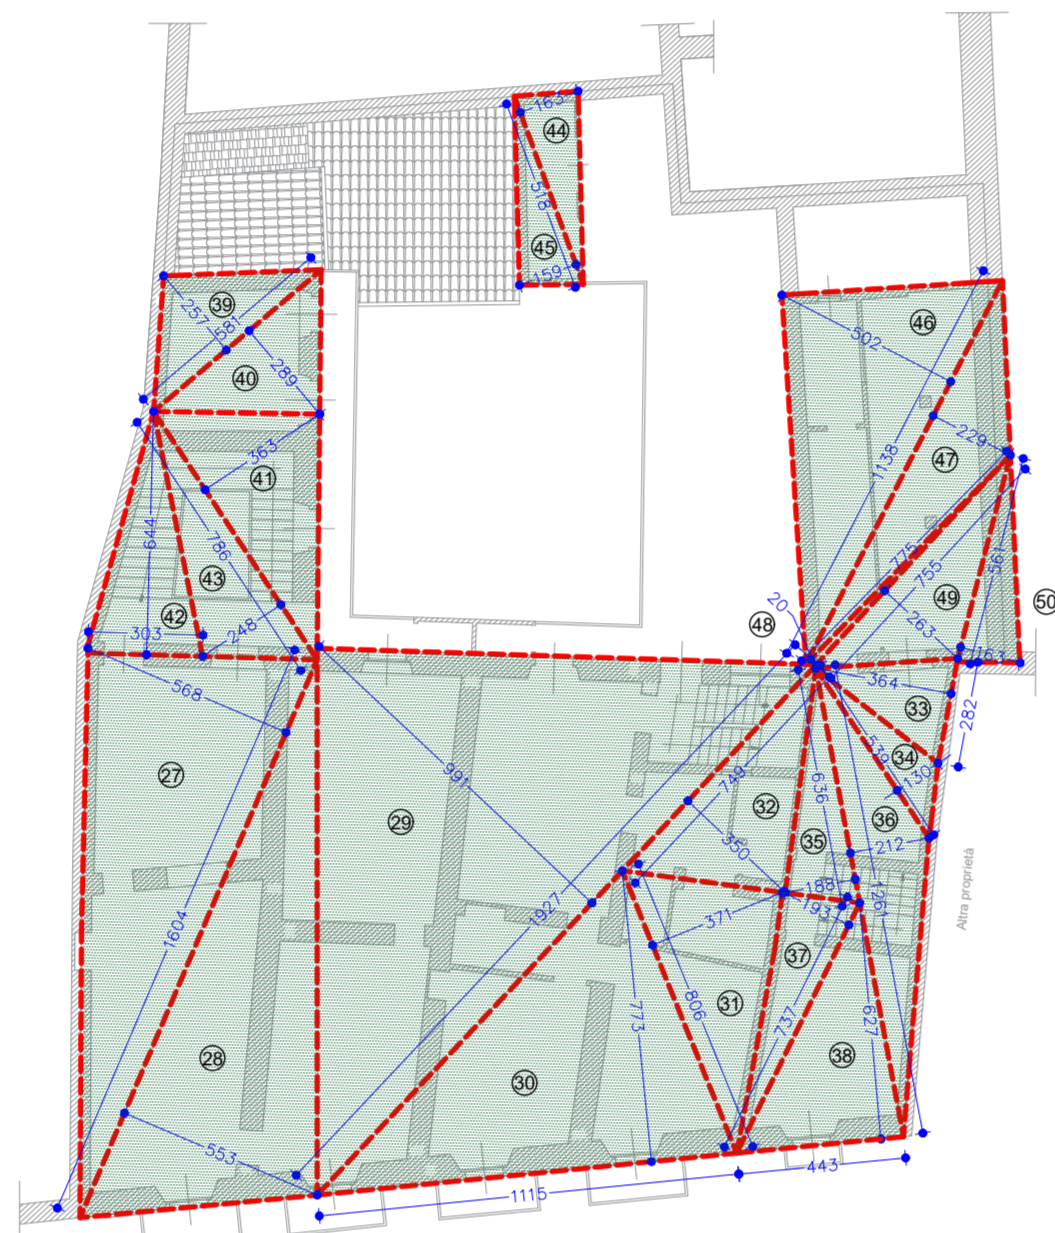


PIANTA PIANO TERZO (4° F.T.)

Scala 1:200

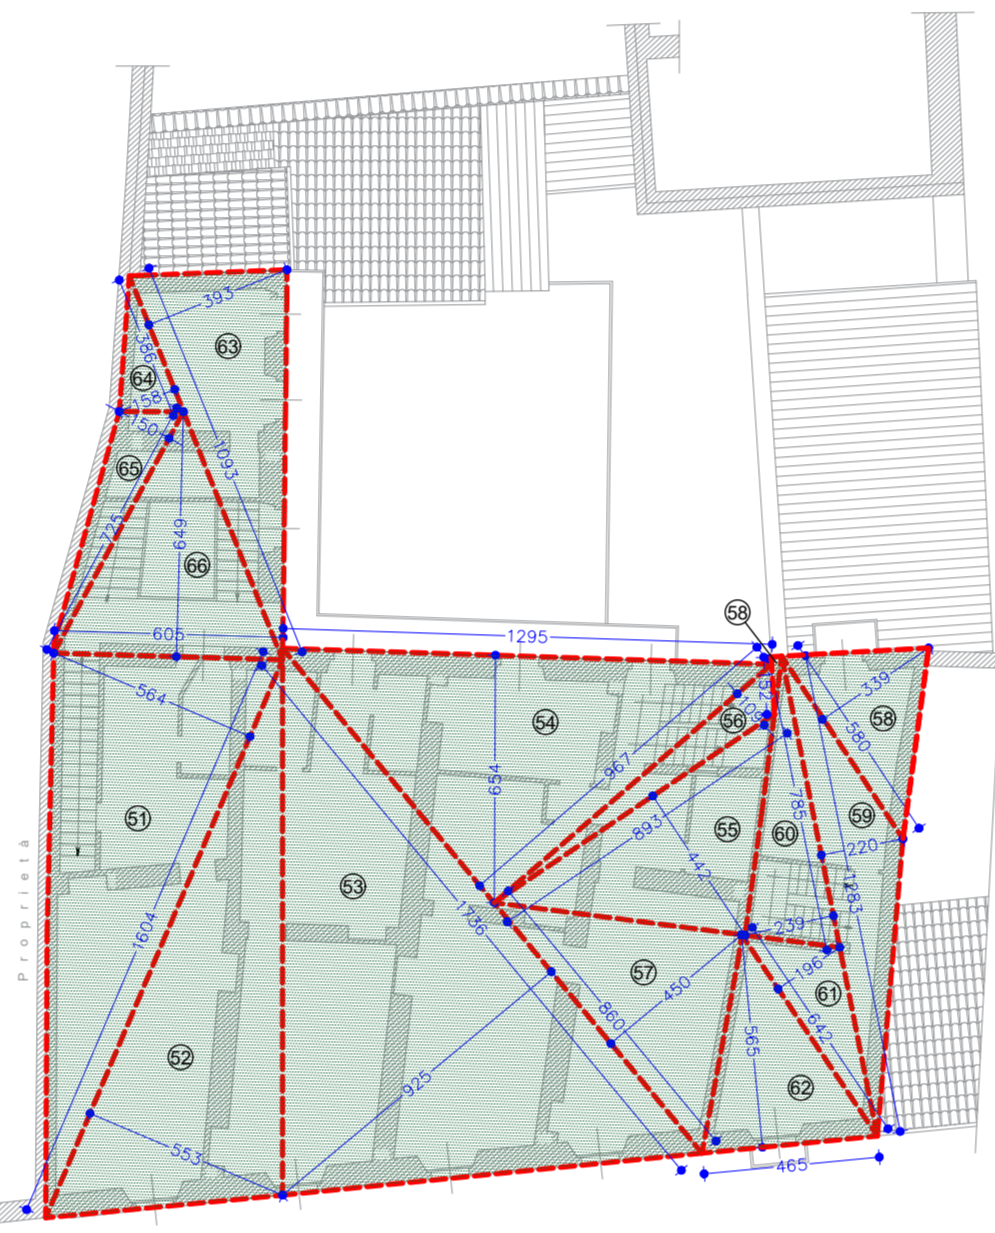


PIANTA PIANO QUARTO (5° F.T.)

Scala 1:200

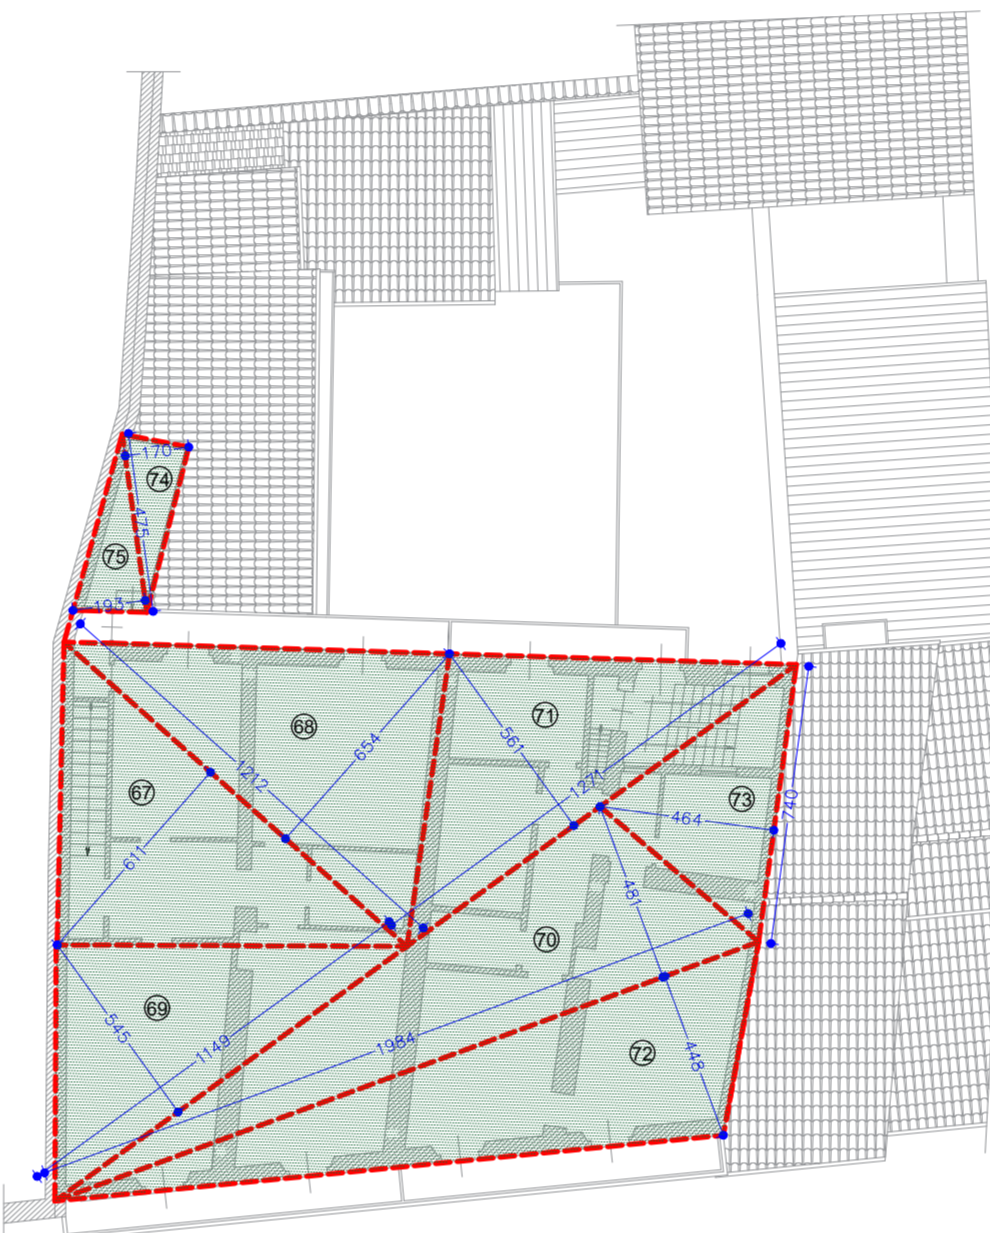

PIANTA PIANO TERRENO (1° F.T.)

Scala 1:200

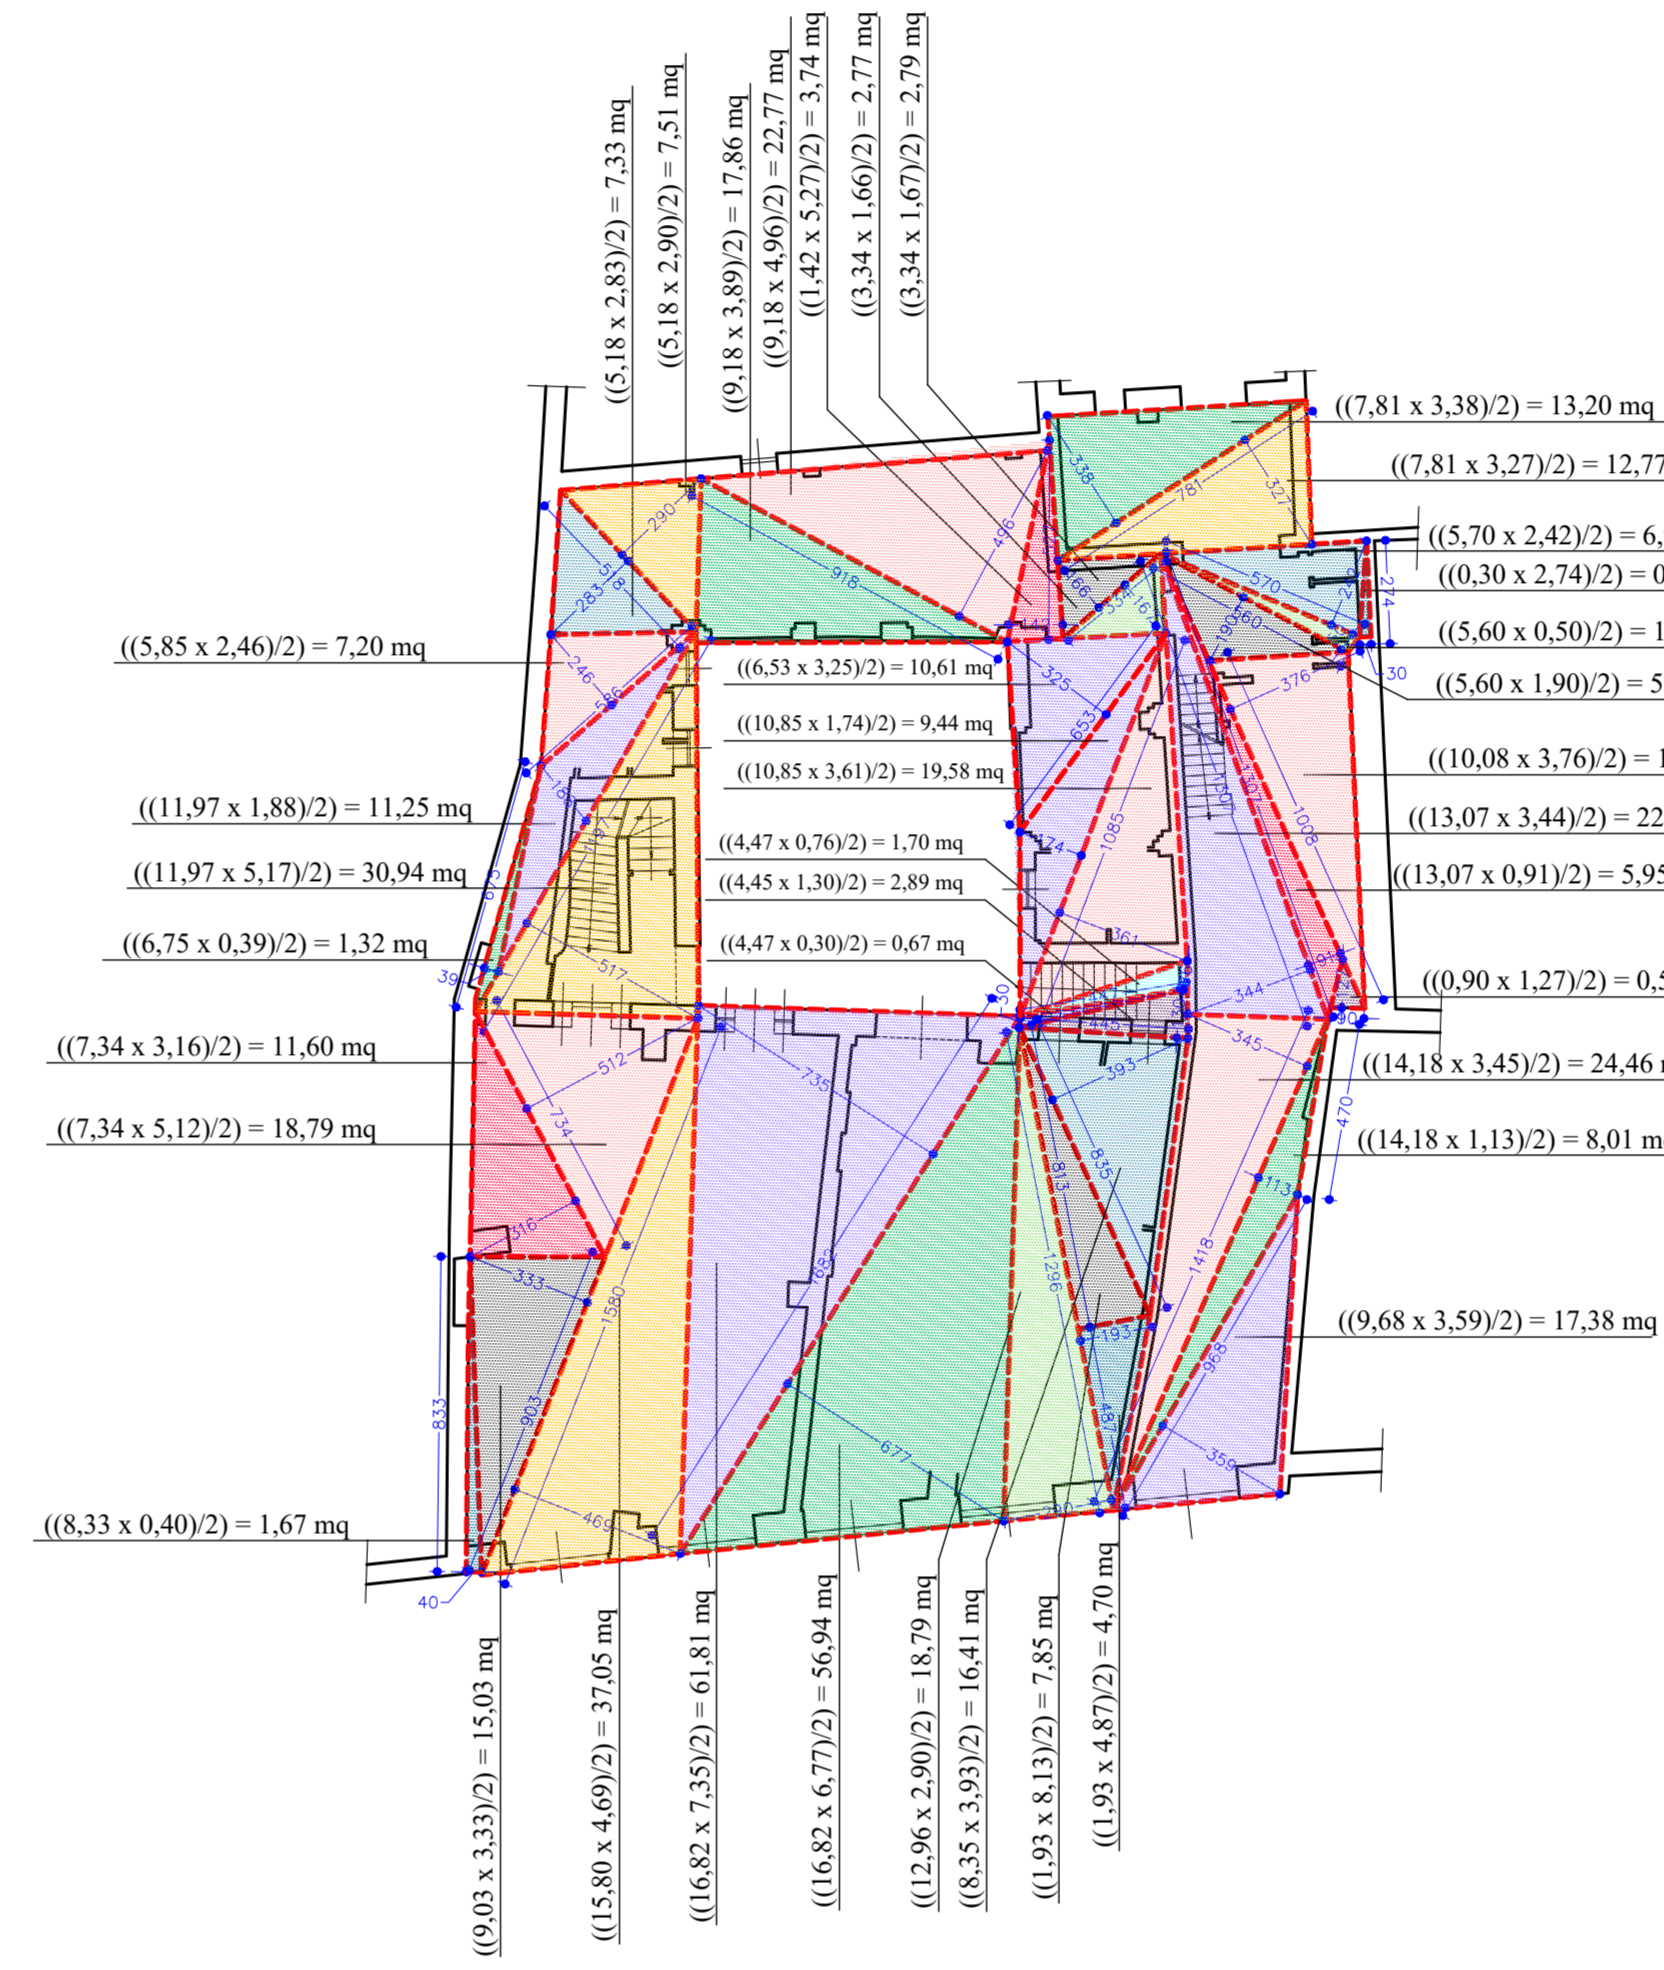

Superficie coperta
11,60 + 18,79 + 1,67 + 15,03 + 37,05 + 61,81 + 56,94 + 18,79 + 16,41 + 7,85 + 4,70 + 24,46 + 8,01 + 17,38 +
+ 7,20 + 11,25 + 30,94 + 1,32 + 7,33 + 7,51 + 16,66 + 24,01 + 3,63 + 2,64 + 2,86 + 21,05 + 19,58 + 1,54 +
+ 2,89 + 0,87 + 13,20 + 12,77 + 6,00 + 0,41 + 1,40 + 5,52 + 18,95 + 22,48 + 5,95 + 0,57 + 549,70 mq


SEZIONE A-A'

Scala 1:200




SEZIONE B-B'

Scala 1:200

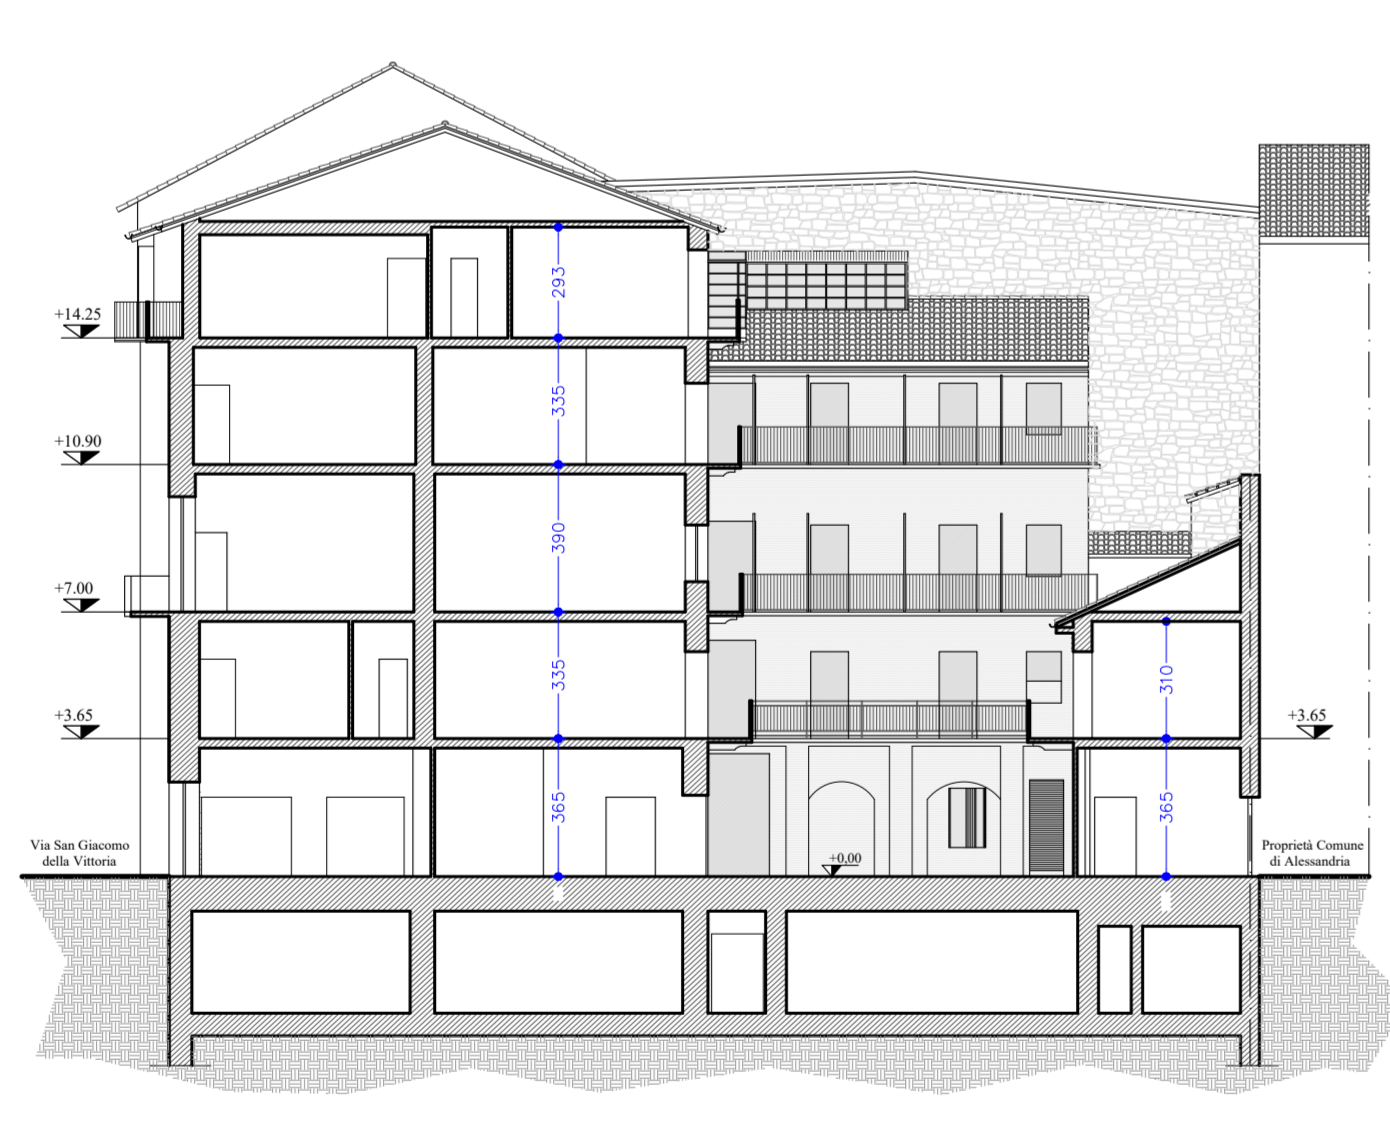


SEZIONE C-C'

Scala 1:200

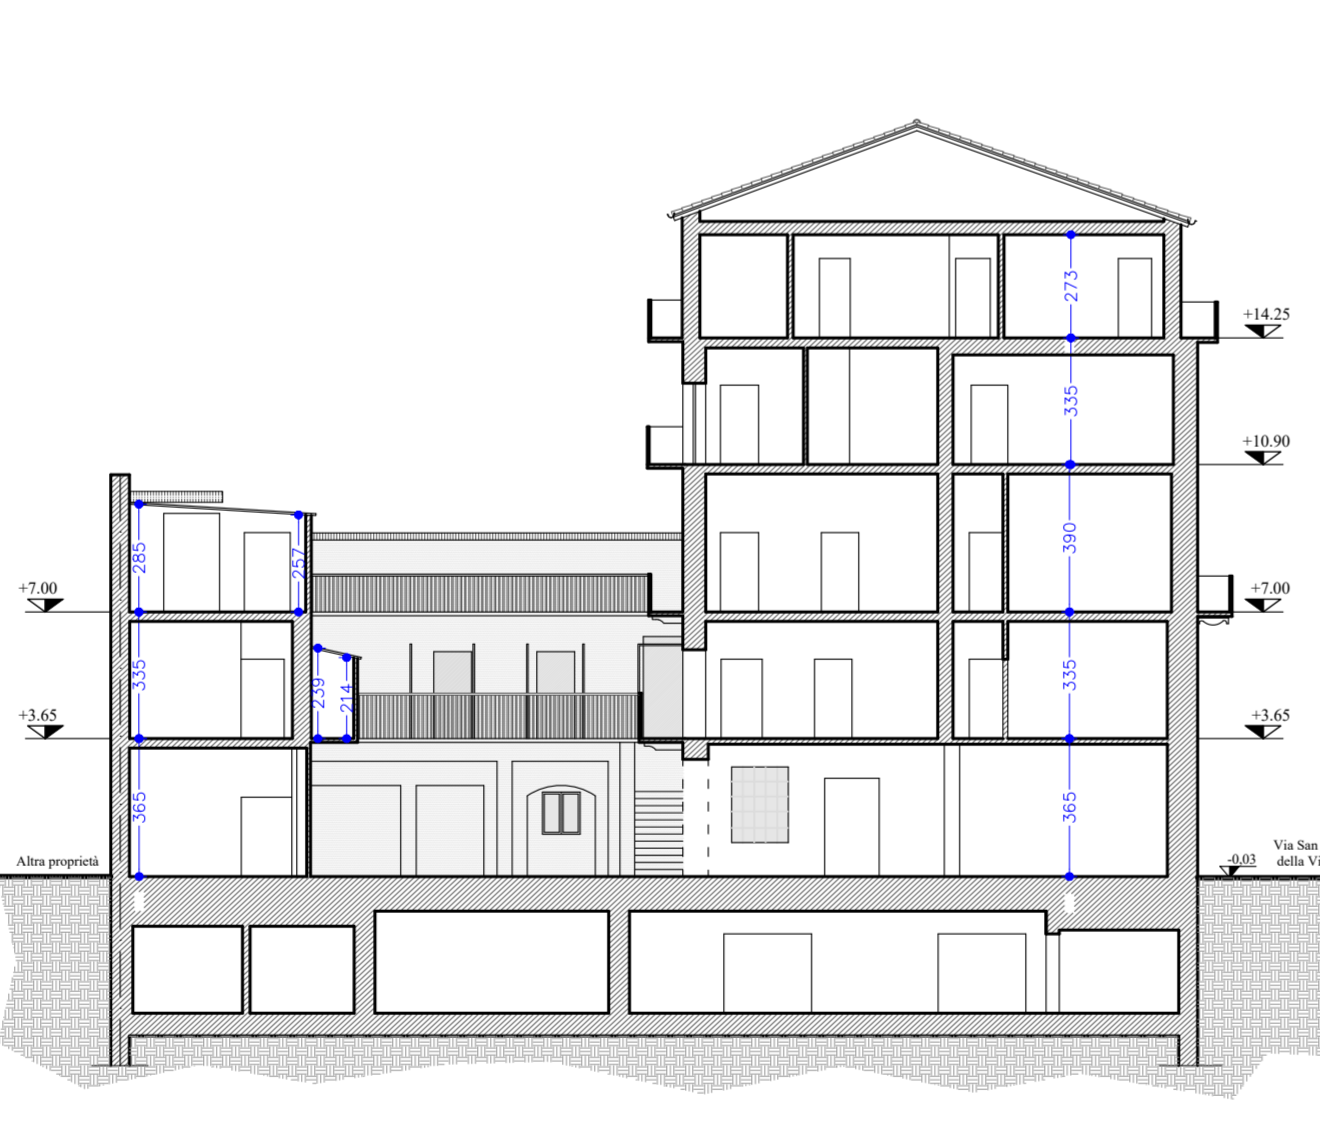


SEZIONE D-D'

Scala 1:200

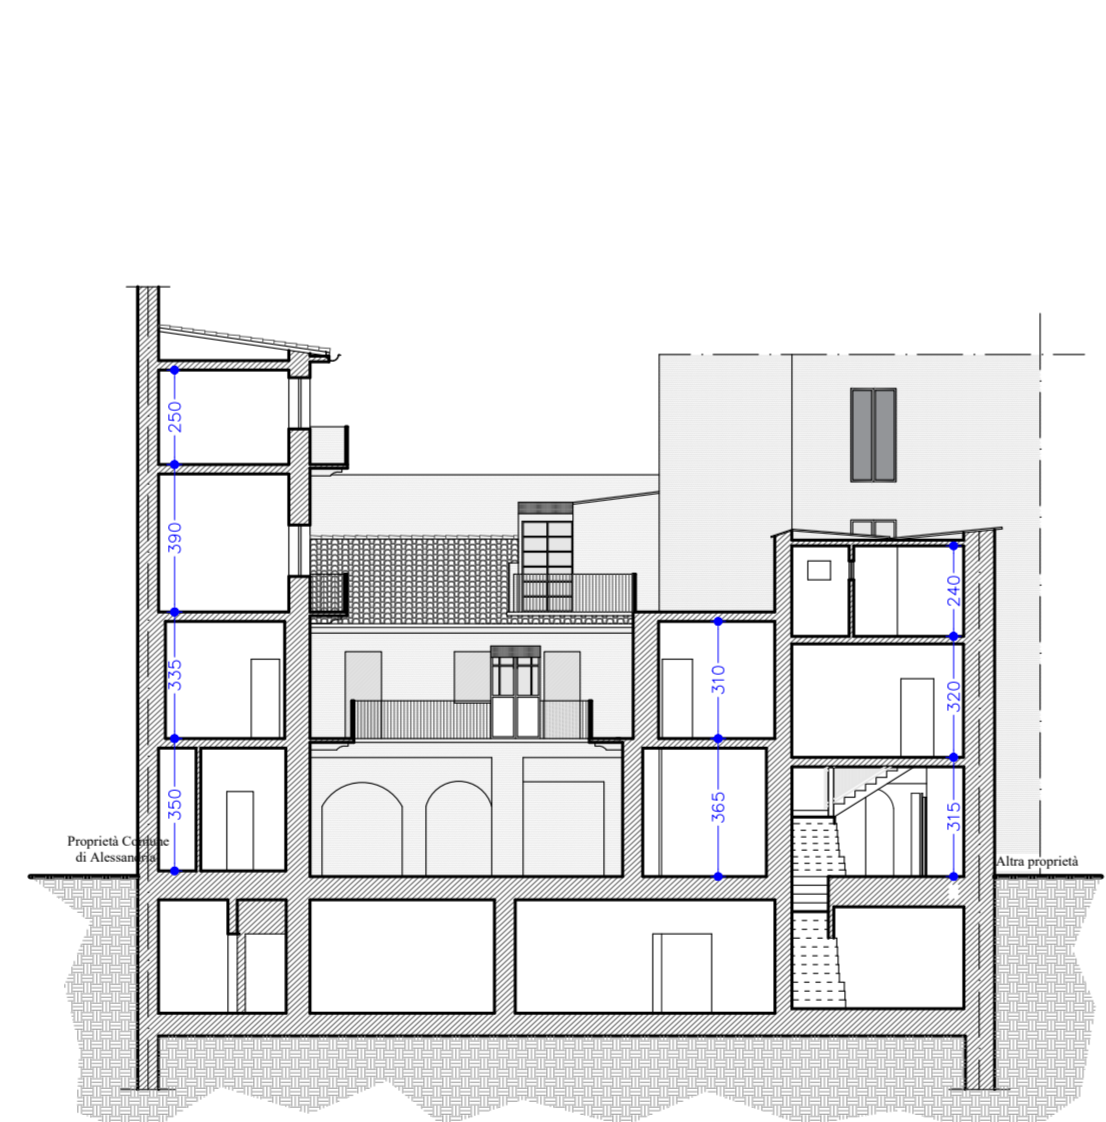


SEZIONE E-E'

Scala 1:200

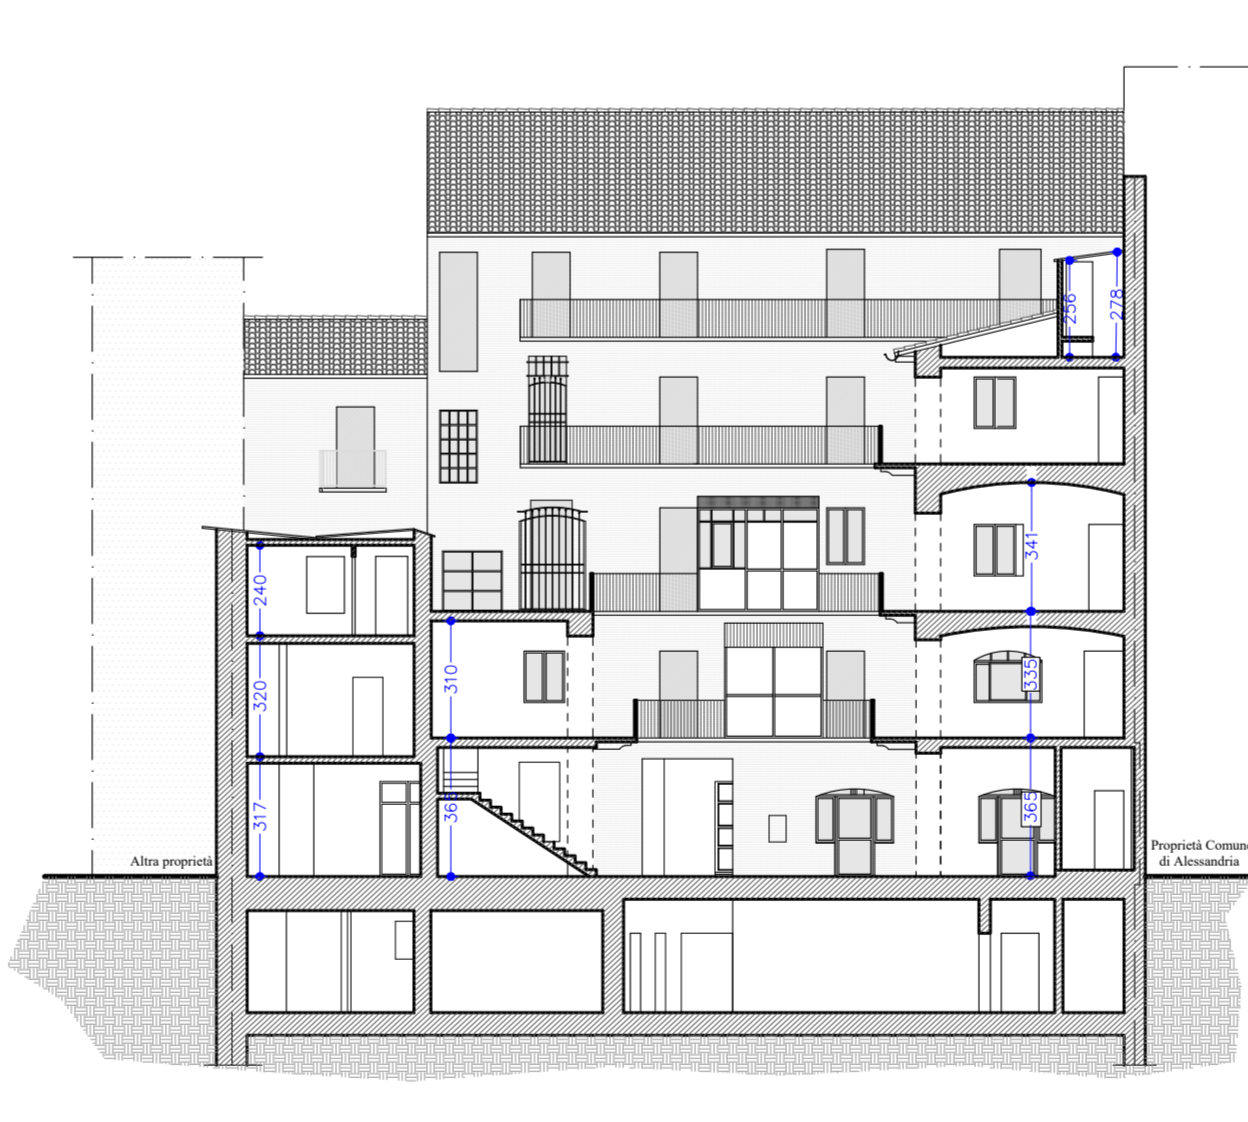

SEZIONE F-F'

Scala 1:200

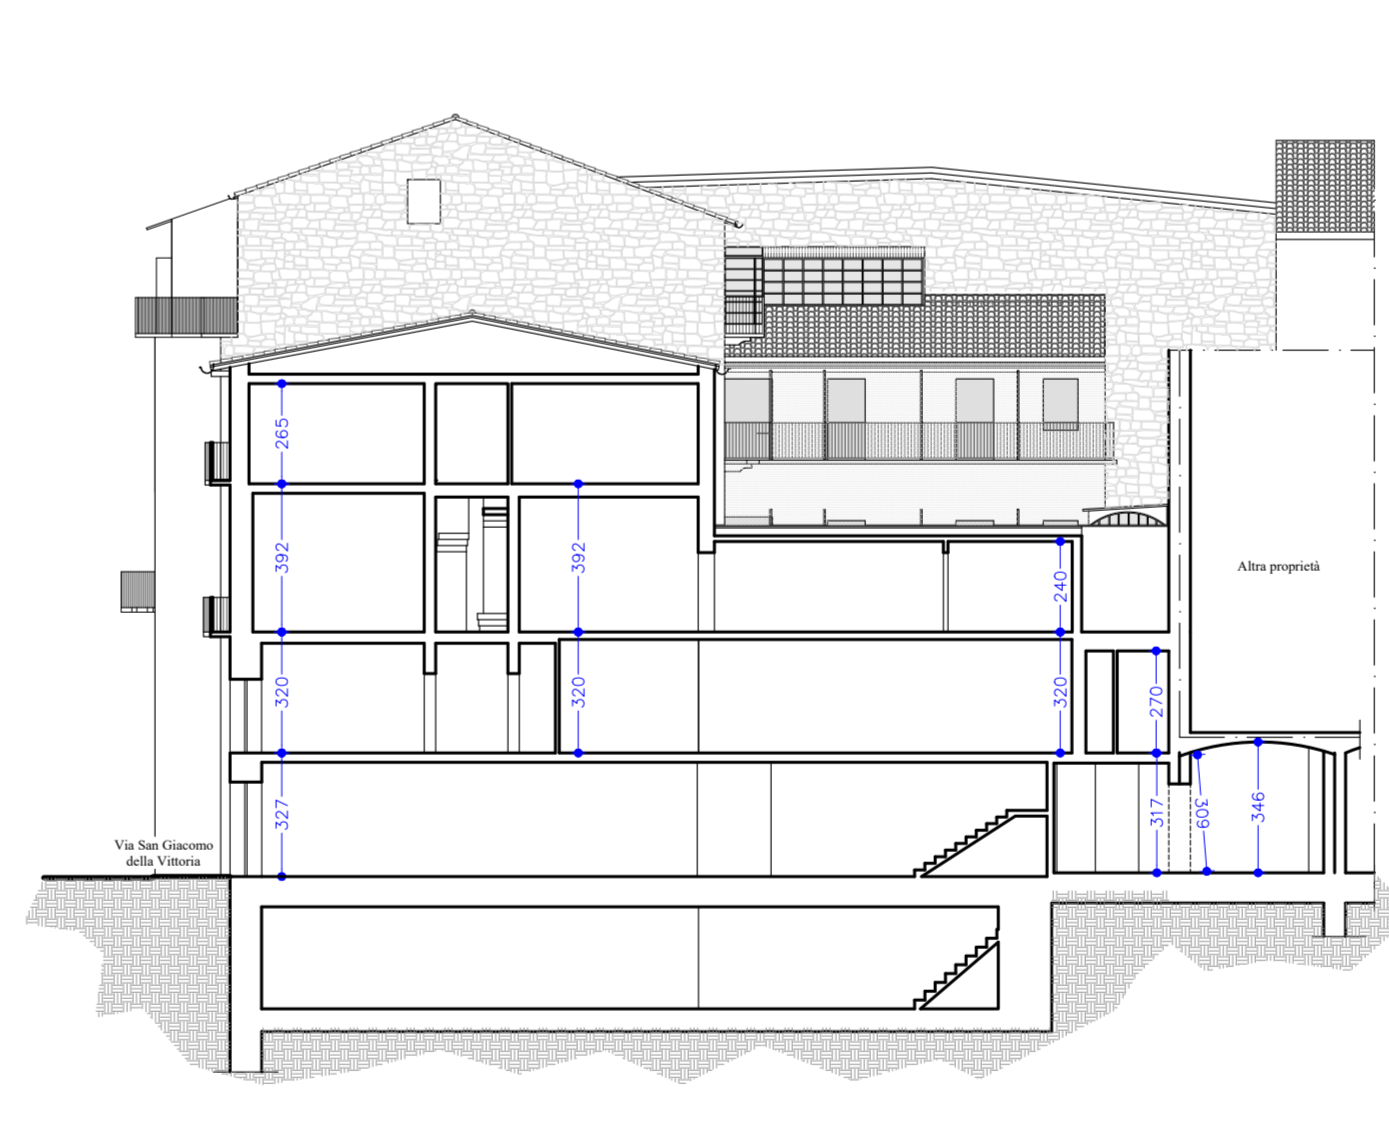

Calcolo superficie residenziale


Corpo 1				
N°	Descr. m²	Altezza m	Superficie m²	Volume m³
1	1000	3,00	3000	9000
2	1000	3,00	3000	9000
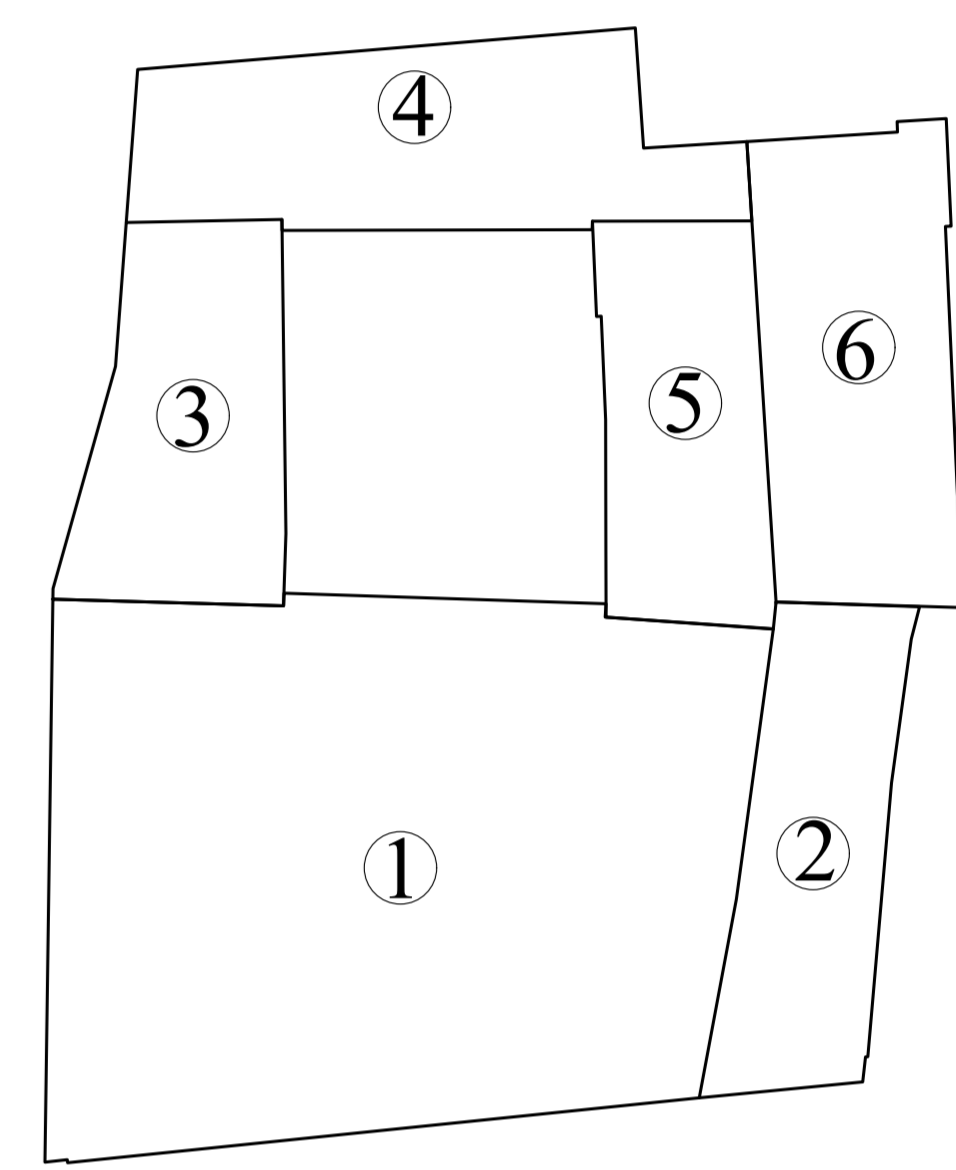

Calcolo superficie box auto

Corpo 1				
N°	Descr. m²	Altezza m	Superficie m²	Volume m³
1	1000	3,00	3000	9000
2	1000	3,00	3000	9000
3	1000	3,00	3000	9000
4	1000	3,00	3000	9000
5	1000	3,00	3000	9000
6	1000	3,00	3000	9000