



PIANTA OPERA 3 - scala 1:500

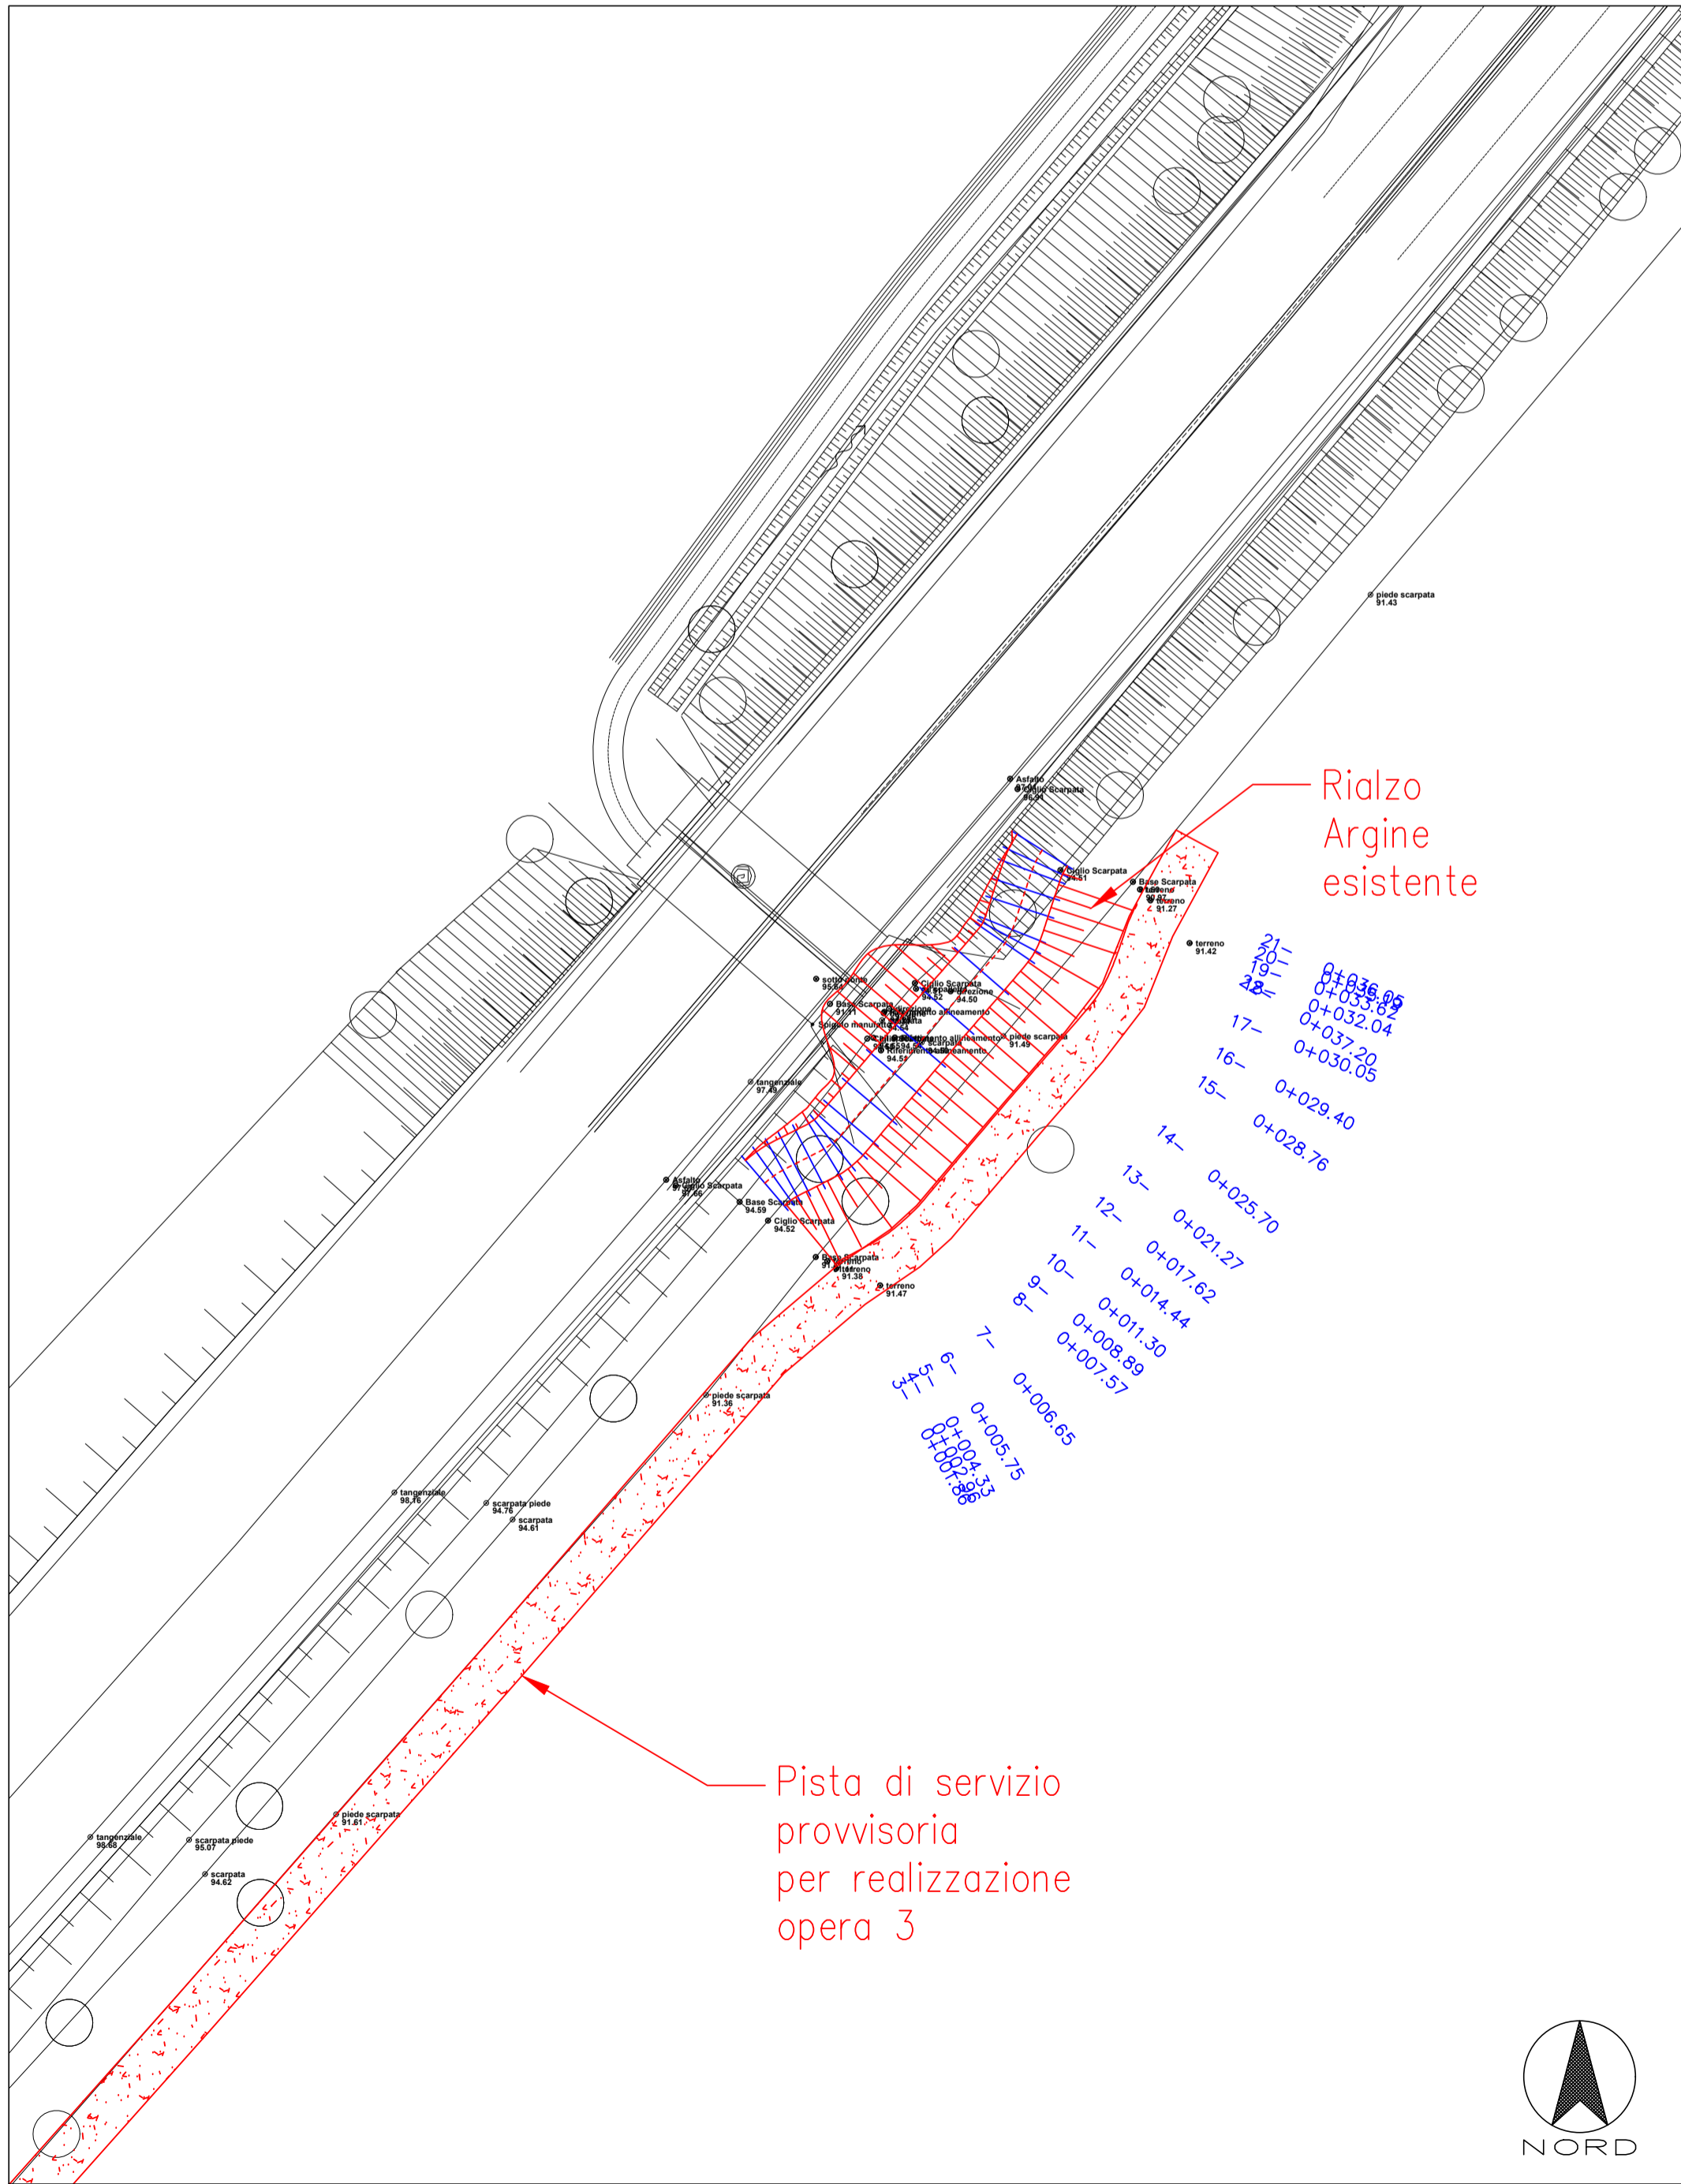


RIALZO ARGINE ESISTENTE OPERA 3

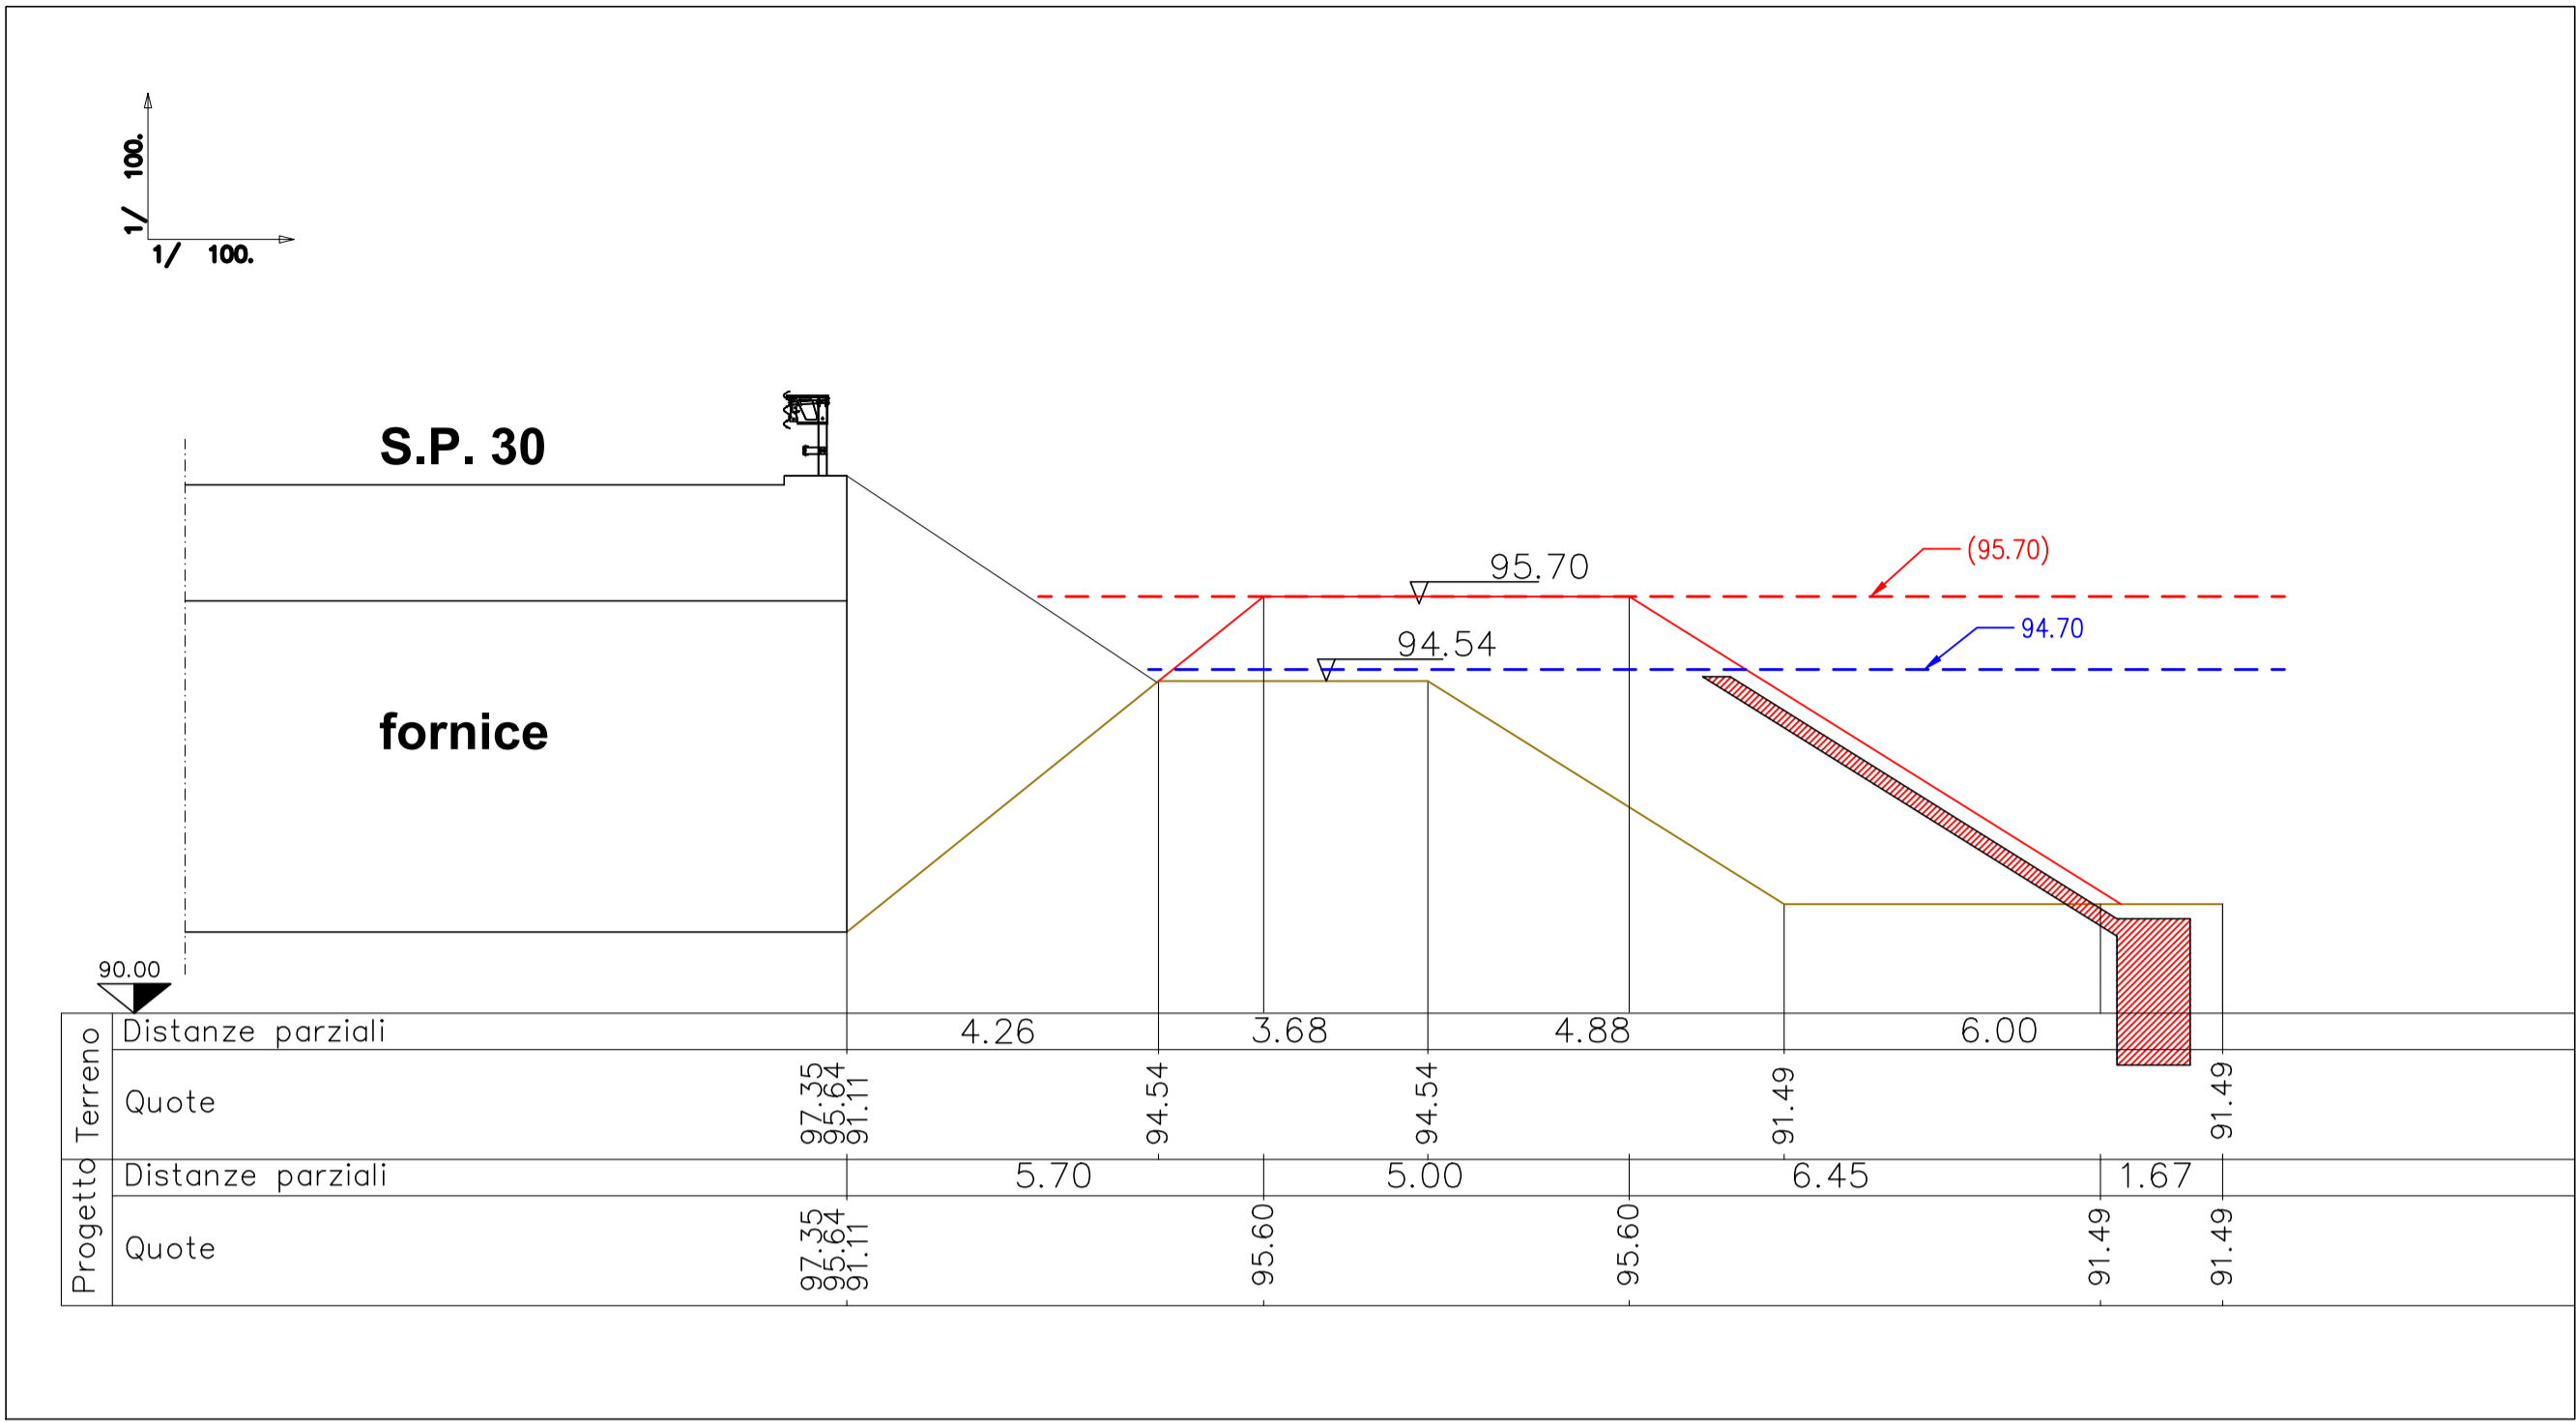


LEGENDA



Profilo terreno esistente

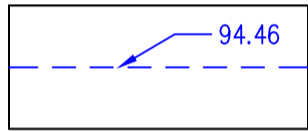


Quota livello idrico TR200 (m s.l.m.)

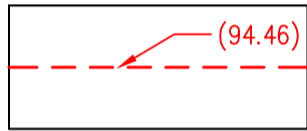

Quota livello idrico TR200 (m s.l.m.) + franco 1 mt

ADEGUAMENTO ARGINE OPERA 3

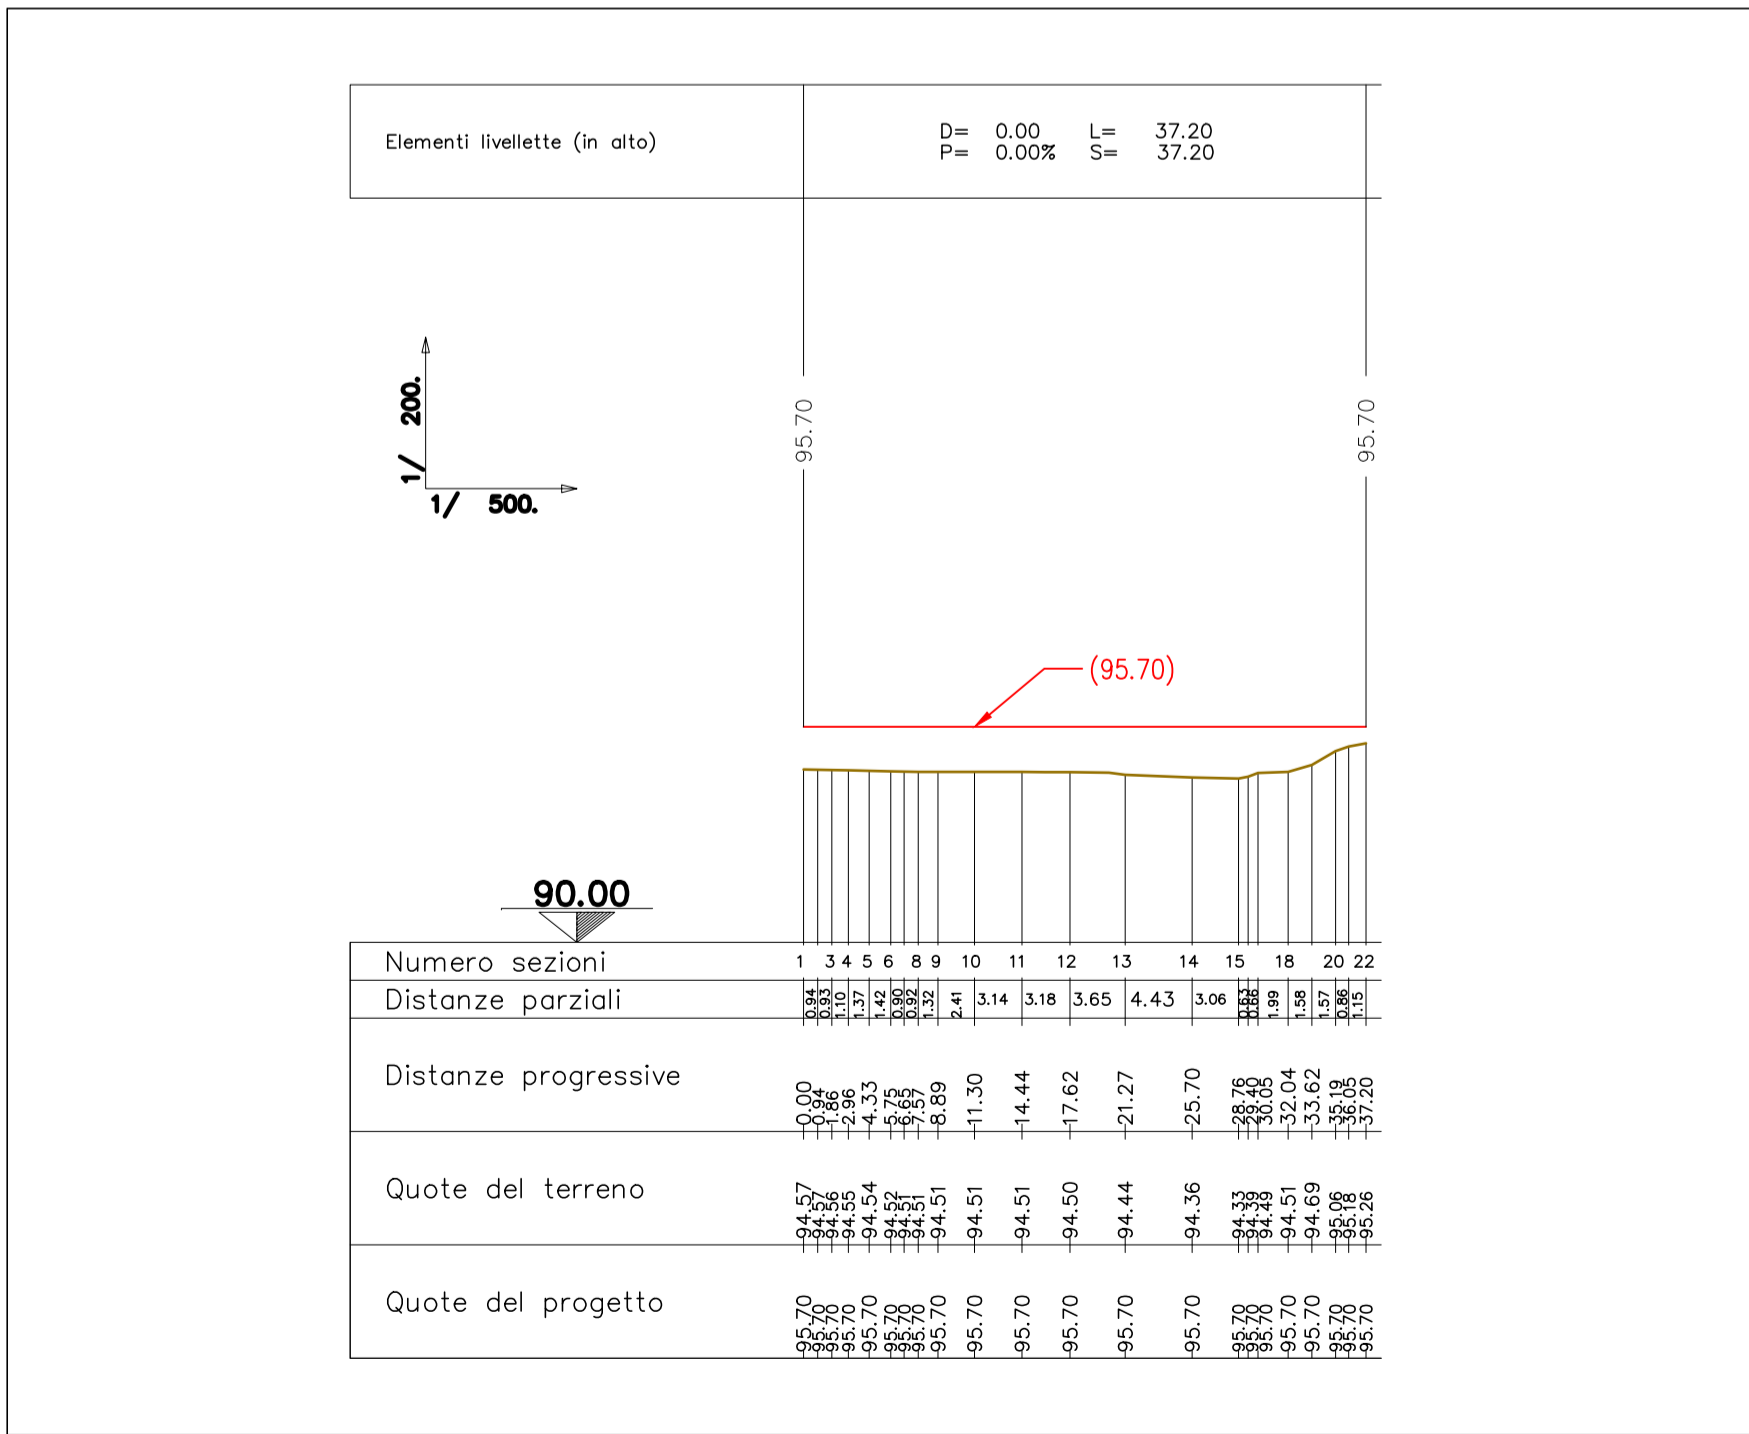

COMUNE DI ALESSANDRIA

PROVINCIA DI ALESSANDRIA



Area oggetto di intervento

IL PROGETTISTA:

PROPONENTE:



ESA STUDIO S.R.L.

Galleria Guerci

15121 - ALESSANDRIA



Ethos Engineering s.r.l.

Via San Giacomo della Vittoria n.64

15121 - ALESSANDRIA



DOMUS ING&ARCH s.r.l.

Via Pastrengo 1/c

24068 - SERIATE

TITOLO DELL'OPERA:

**COSTRUZIONE DI UN EDIFICIO
DESTINATO AD ATTIVITÀ DI LOGISTICA E DEPOSITO IN
COMUNE DI ALESSANDRIA**

FASE 2 : PIANO ESECUTIVO CONVENZIONATO

SOTTOFASE: PROGETTO DEFINITIVO OPERE DI DIFESA IDRAULICA

OGGETTO ELABORATO:

Pianta e profili Opera 3

FASE	ARG.	PROGR.	REV.	NOME FILE	SCALA	DATA
F2	02	08	01	F2_02_08_R01	varie	03/09/2021