PIANTA - scala 1:100

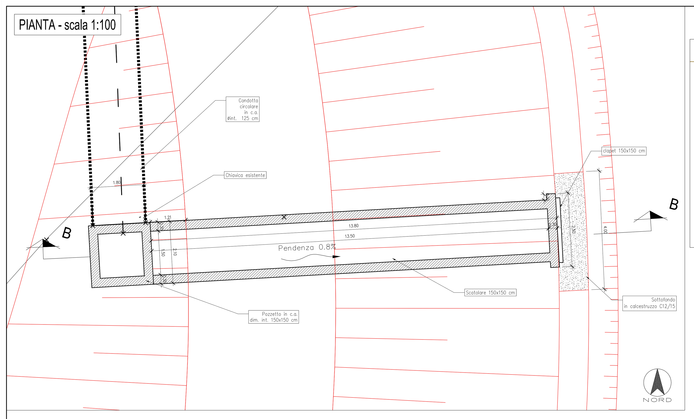

SEZIONE C-C scala 1:50

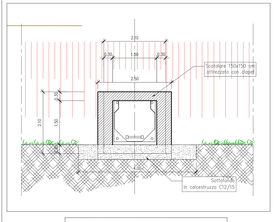

SEZIONE A-A scala 1:50

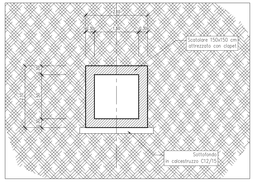

CLAPET ESISTENTE scala 1:50

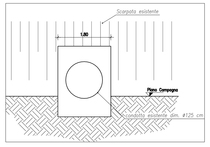

SEZIONE B-B, MANUFATTO DI SCARICO OPERA 1 scala 1:50

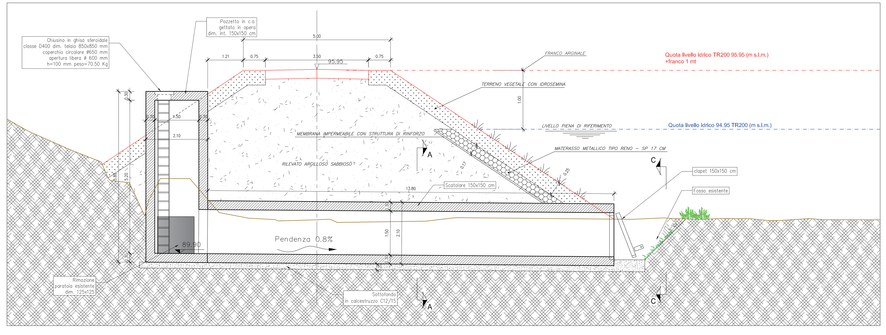

COMUNE DI ALESSANDRIA

PROVINCIA DI ALESSANDRIA

IL PROGETTISTA:	PROPONENTE:
ESA STUDIO S.R.L. Galleria Guerci 15121 - ALESSANDRIA	CICIEFFE s.r.l. Via delle Industrie n. 8 30038 - SPINEA (VE)
Ethos Engineering s.r.l. Via San Giacomo della Vittoria n.64 15121 - ALESSANDRIA	
DOMUS ING&ARCH s.r.l. Via Pastrengo 1/c 24068 - SERIATE	

TITOLO DELL'OPERA:

COSTRUZIONE DI UN EDIFICIO DESTINATO AD ATTIVITÀ DI LOGISTICA E DEPOSITO IN COMUNE DI ALESSANDRIA

FASE 2 : PIANO ESECUTIVO CONVENZIONATO

SOTTOFASE: PROGETTO DEFINITIVO OPERE DI DIFESA IDRAULICA

OGGETTO ELABORATO: Disegno d'insieme manufatto di scarico Opera 1

FASE	ARG.	PROGR.	REV.	NOME FILE	SCALA	DATA
F2	02	14	00	F2_02_14_R01	varie	27/07/2021