


VISTA OVEST

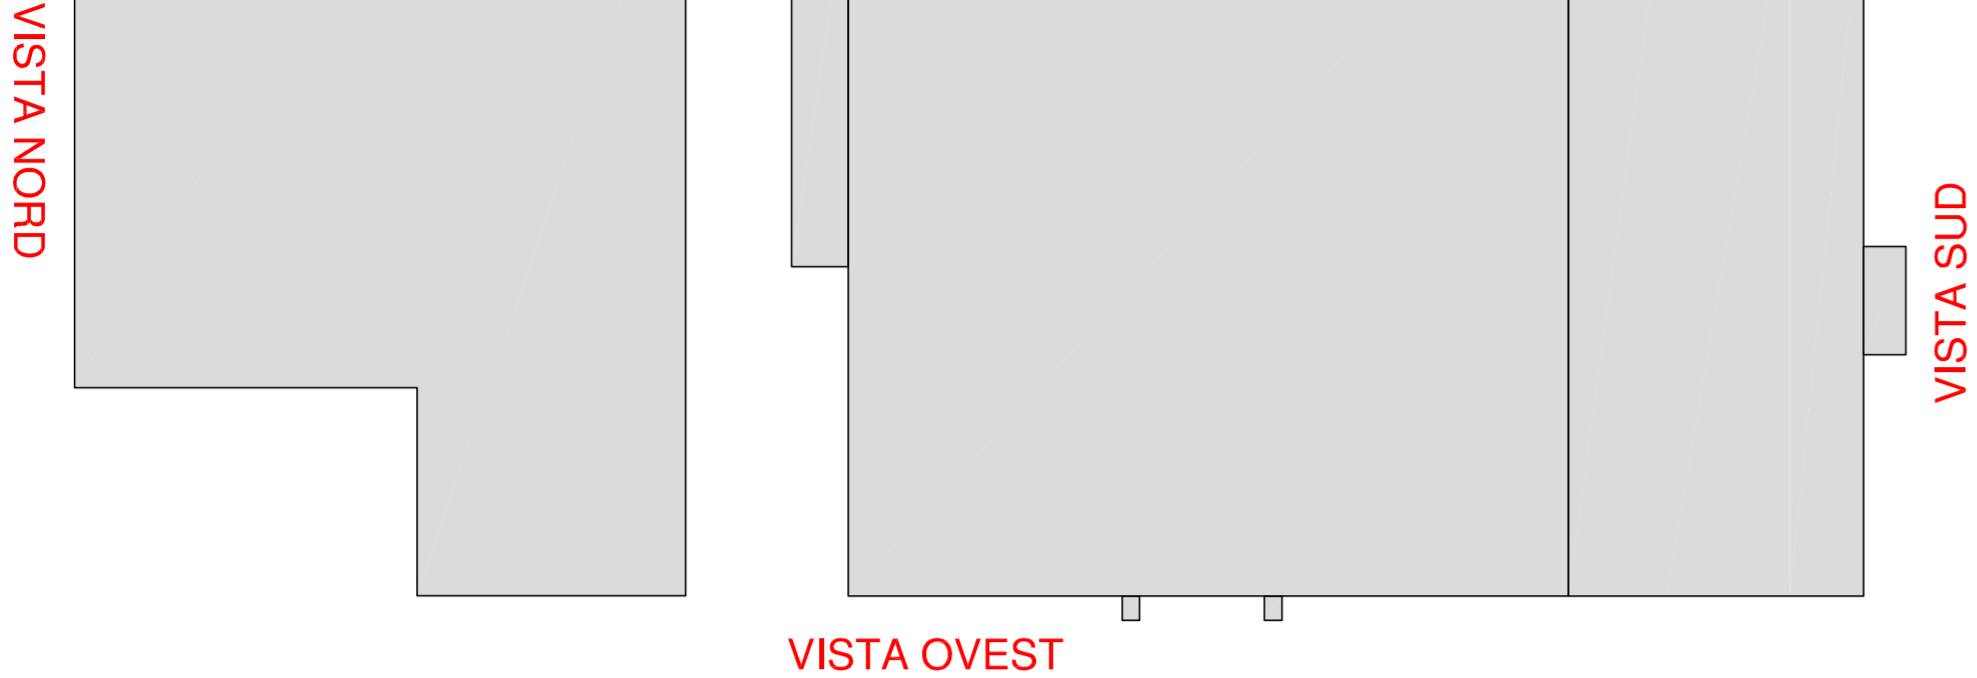

VISTA SUD




VISTA OVEST

VISTA EST

VISTA SUD

COMUNE DI ALESSANDRIA

PROVINCIA DI ALESSANDRIA



Area oggetto  
intervento

IL PROGETTISTA:

ESA STUDIO S.R.L.  
Colli Verdi, 15121 - ALESSANDRIA

Ethos Engineering s.r.l.  
Via San Giacomo della Vittoria n.64  
15121 - ALESSANDRIA

DOMUS ING&ARCH s.r.l.  
Via Cassinetta 10  
24065 - SERATE

PROPOSIZIONE:

Gruppo Pam S.p.A.  
Via del Commercio 27,  
30039 - SPINEA (VE)

TITOLO DELL'OPERA:


P.E.C. QUARTIERE EUROPA  
POLO LOGISTICO

PROGETTO ARCHITETTONICO  
PRELIMINARE

OGGETTO ELABORATO:

VISTE D'INSIEME

COMMESSA	FASE	ARG.	PROGR.	REV.	NOME FILE	SCALA	DATA
LOG_AL_PEC	AR	006	00	00	LOG_AL_PEC_AR_006_00		27/04/2022

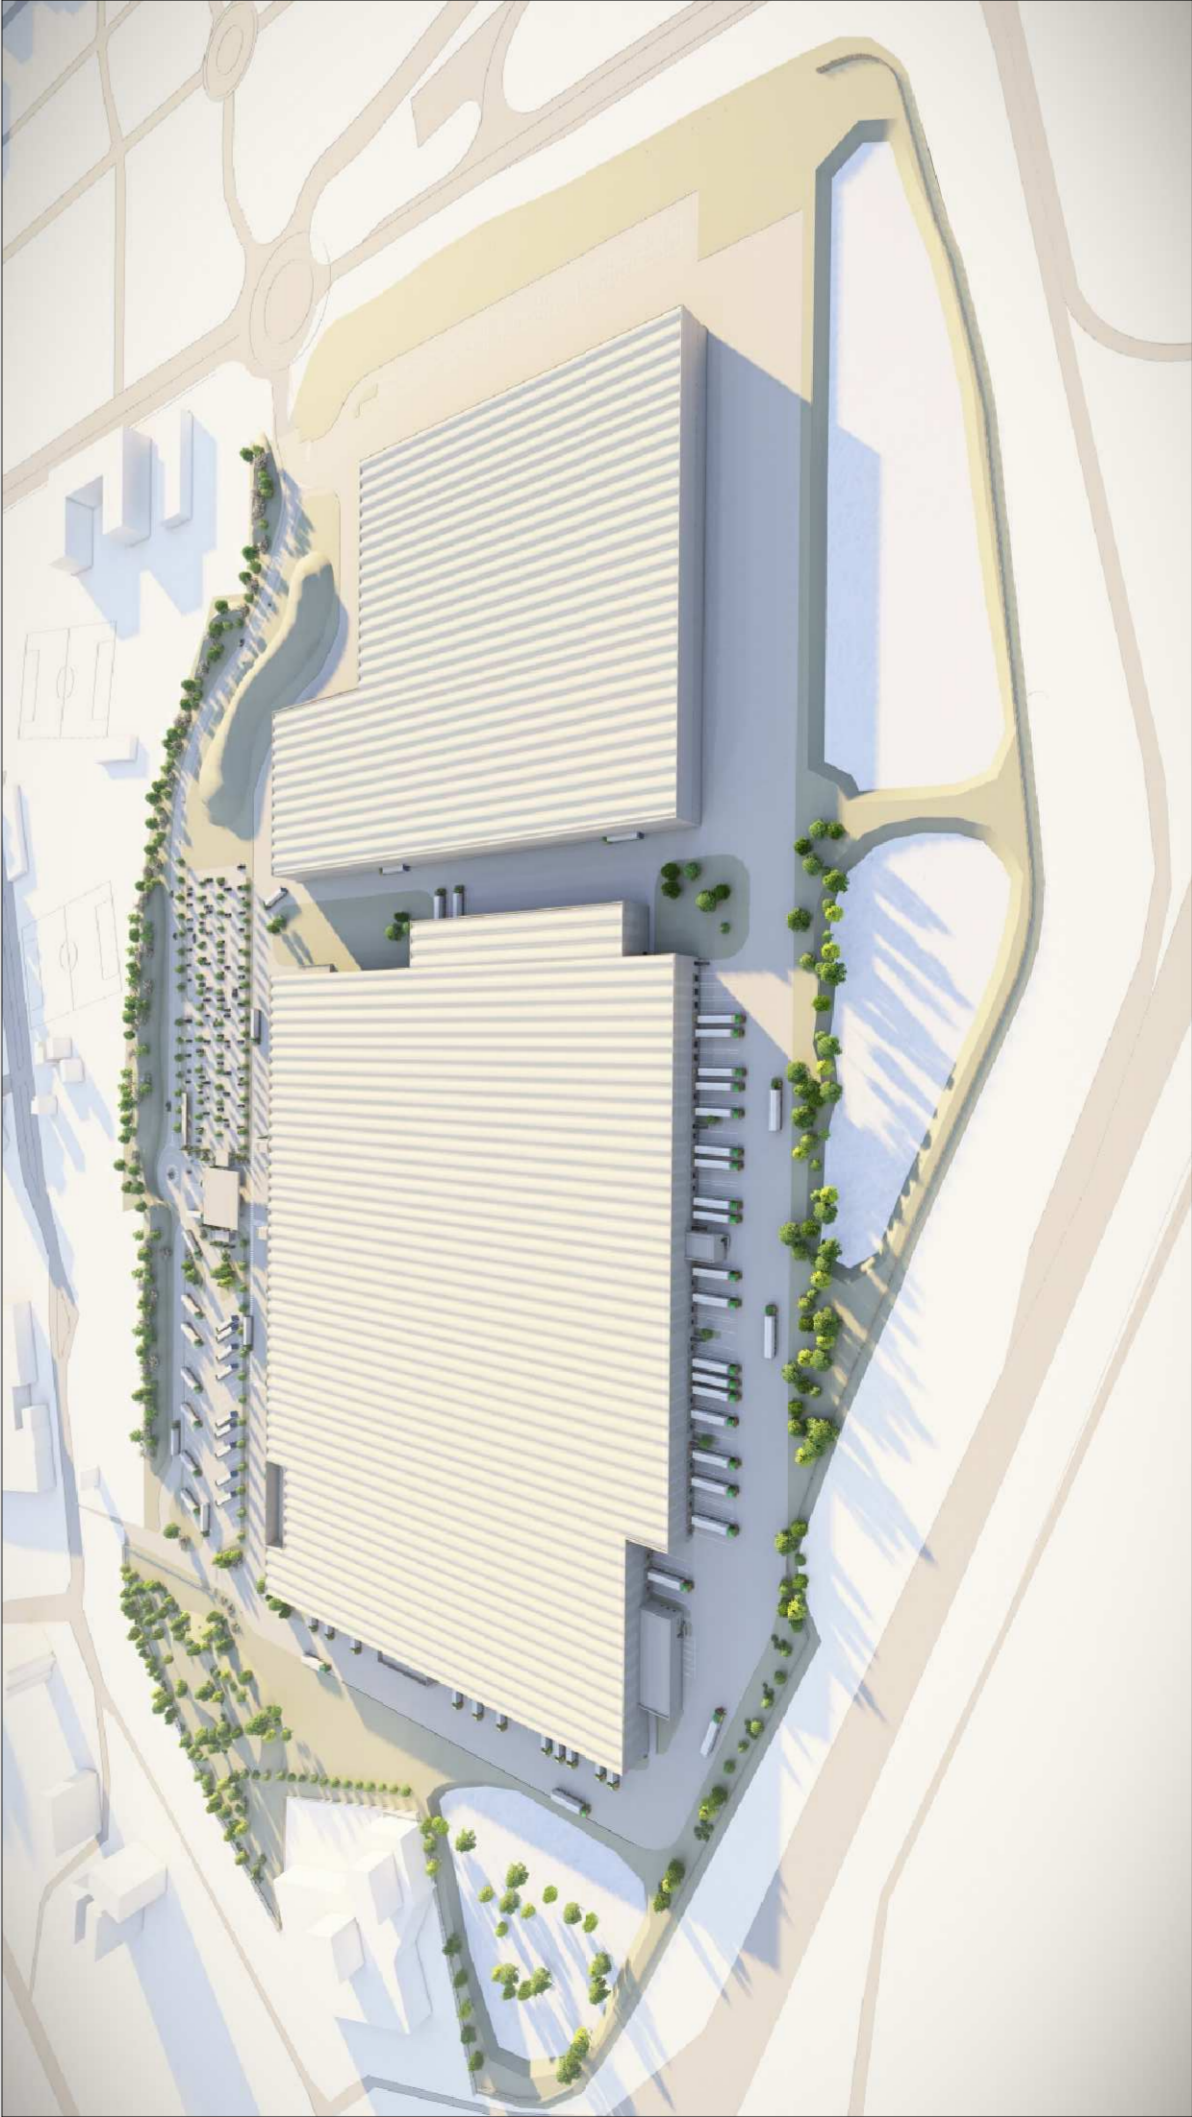

VISTA EST



VISTA NORD