


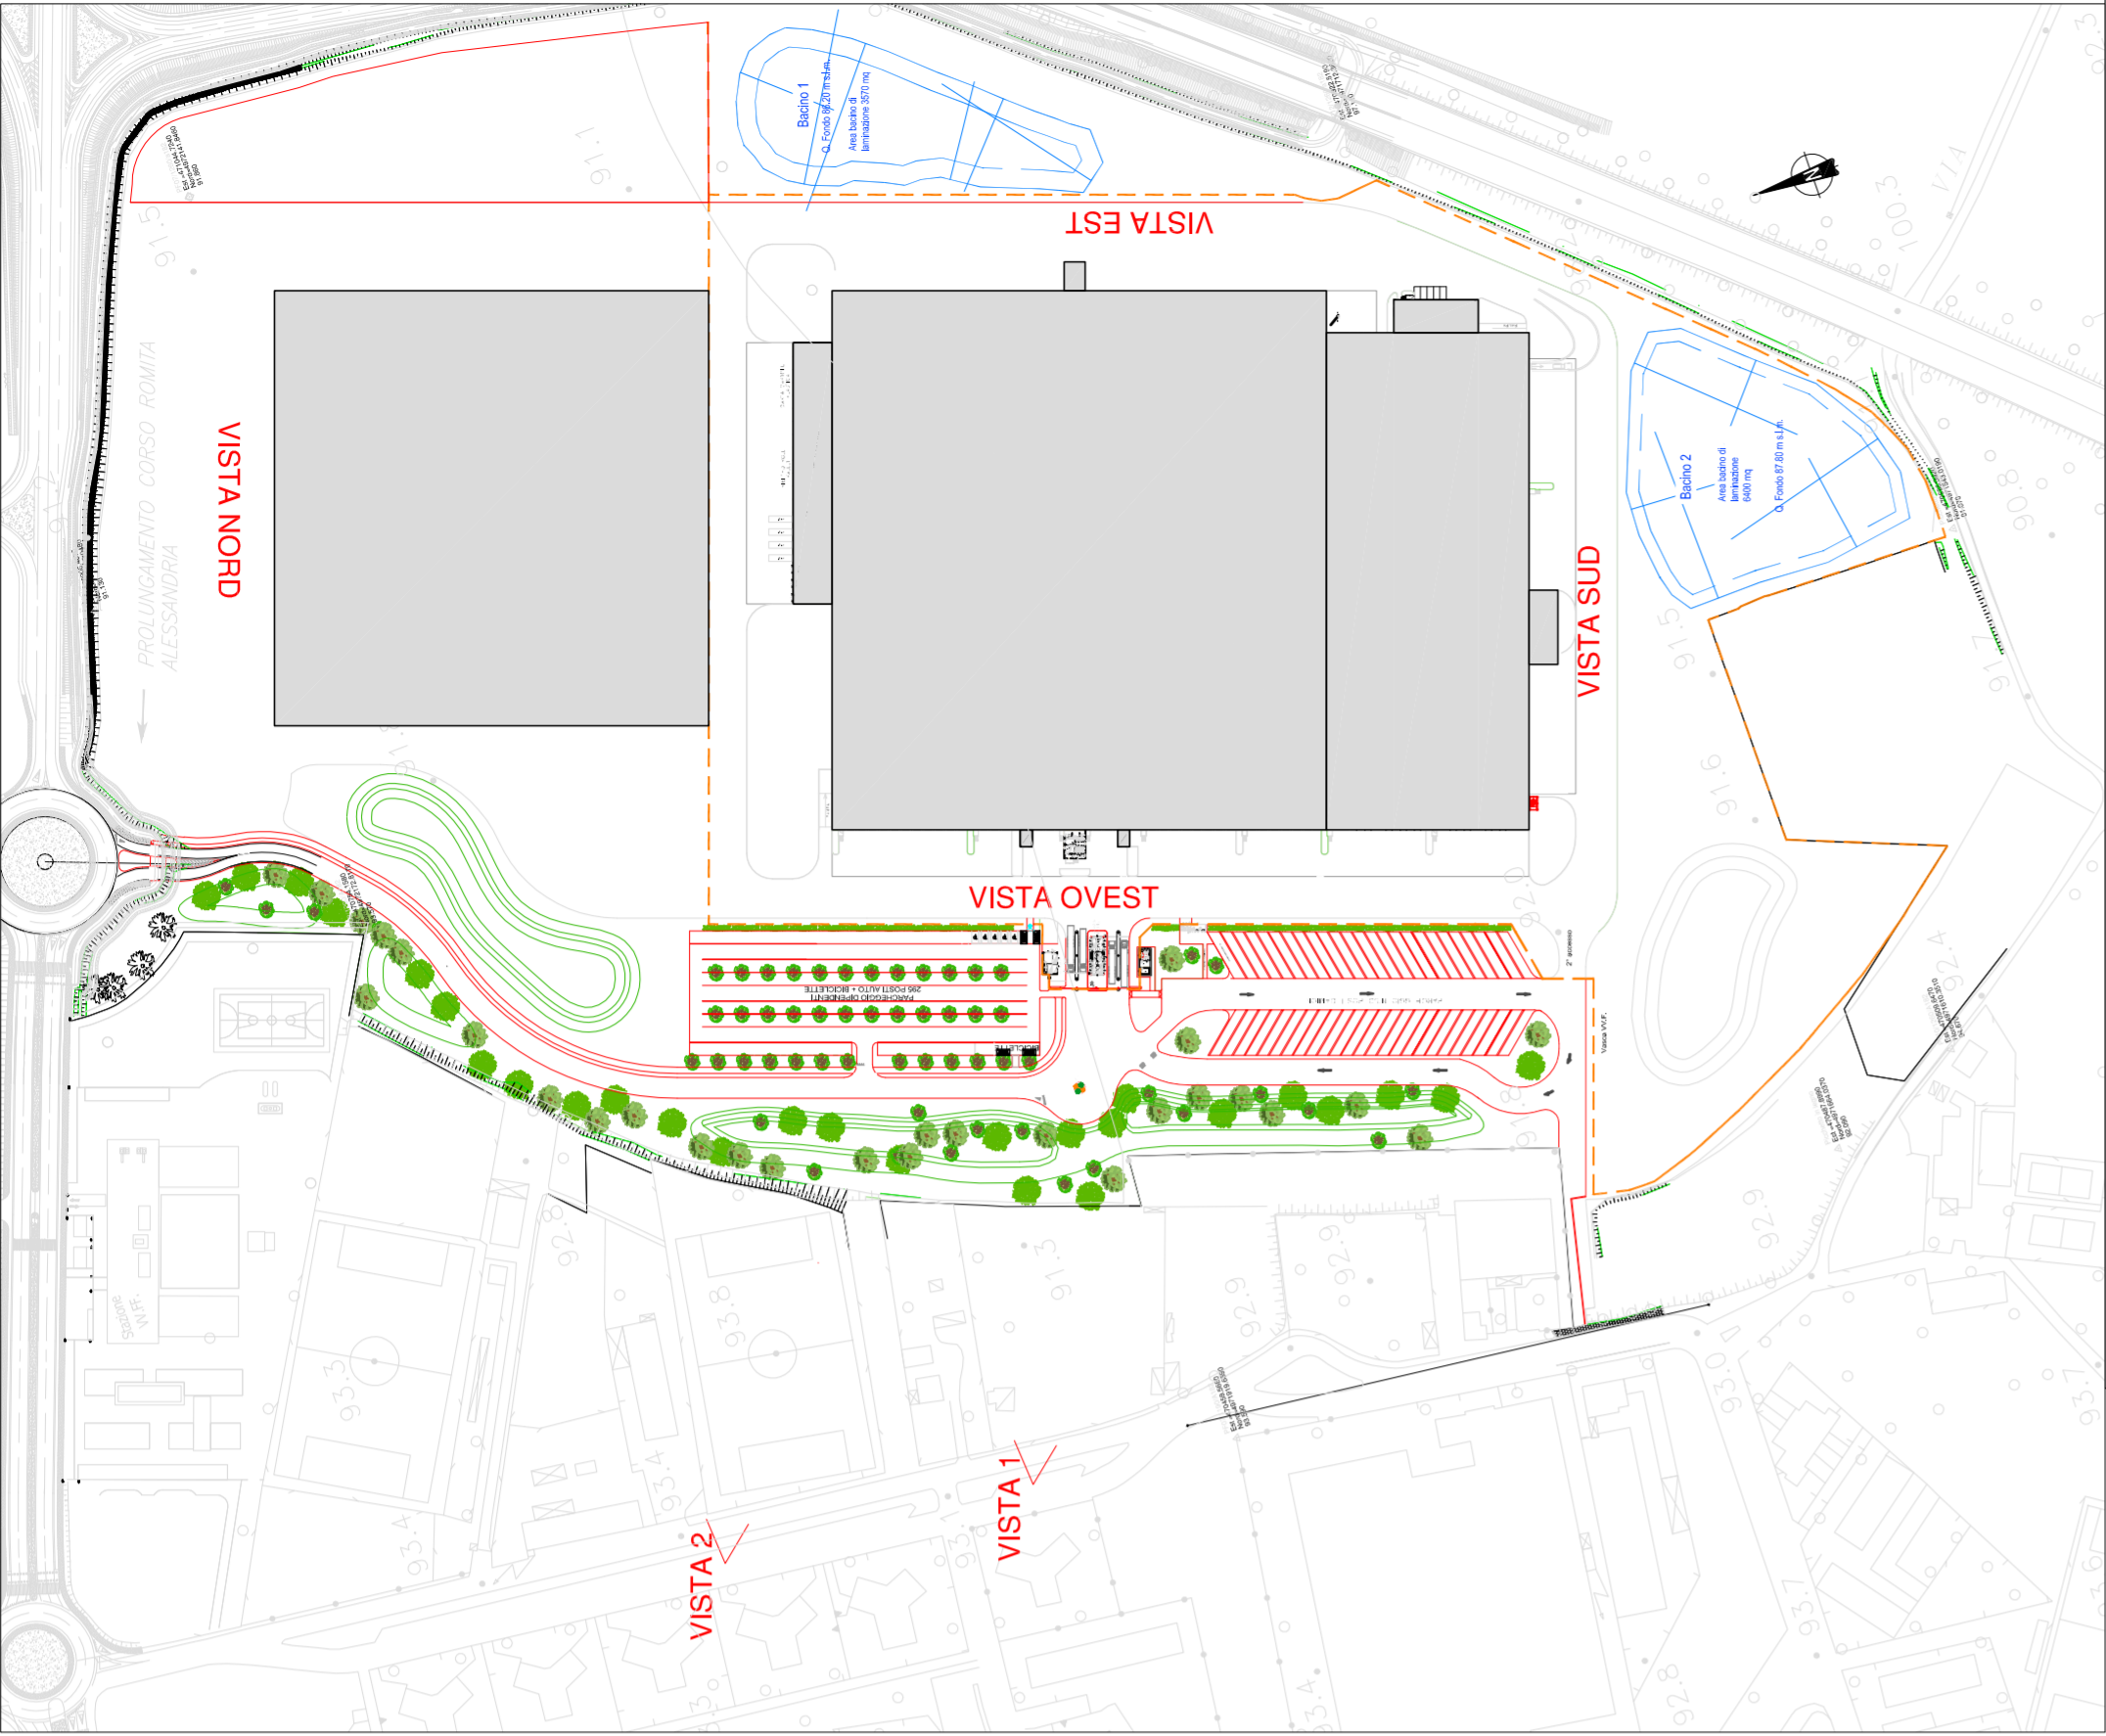

VISTA 1



VISTA 1
FOTOINSERIMENTO



VISTA 2




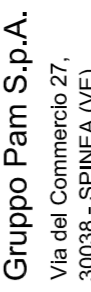


VISTA 2
FOTOINSERIMENTO

COMUNE DI ALESSANDRIA

PROVINCIA DI ALESSANDRIA



IL PROGETTISTA:	PROPONENTE:
<div><div>ESA STUDIO S.R.L. Galleria Guard 15121 - ALESSANDRIA</div></div> <div><div>Ethos Engineering s.r.l. Via San Giacomo della Vittoria n.64 15121 - ALESSANDRIA</div></div> <div><div>DOMUS ing&arch s.r.l. Via Pastrengo 1/c 24068 - SERATE</div></div>	<div><div>Gruppo Pam S.p.A. Via del Commercio 27, 30038 - SPINEA (VE)</div></div>
TITOLO DELL'OPERA:	

P.E.C. QUARTIERE EUROPA
POLO LOGISTICO

PROGETTO ARCHITETTONICO
PRELIMINARE

OGGETTO ELABORATO:

FOTOINSERIMENTI

COMMESSA	FASE	ARG.	PROGR.	REV	NOME FILE	SCALA	DATA
LOG_AL_PEC	AR	007	00	00	LOG_AL_PEC_AR_007_00		27/04/2022