


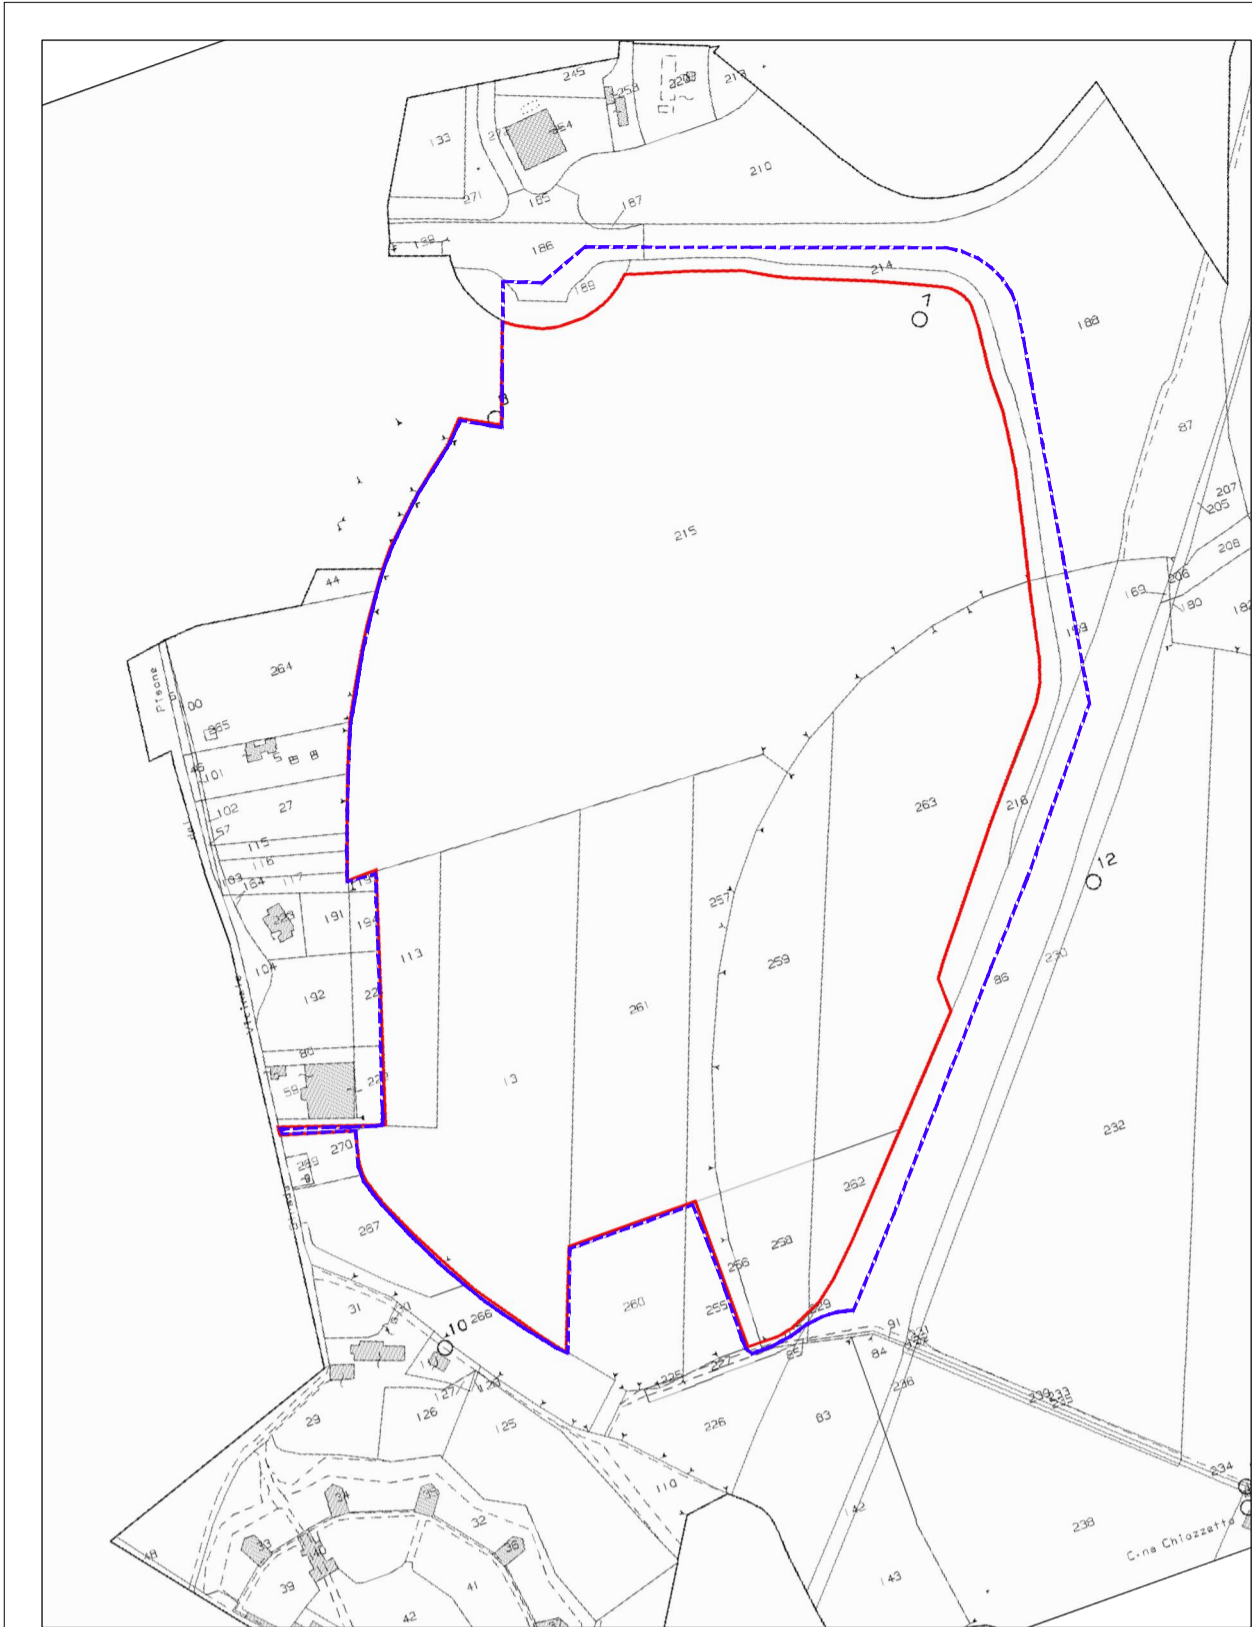

ESTRATTO MAPPA CATASTALE

SCALA 1:5.000



ESTRATTO ORTOFOTO

SCALA 1:5.000



CARTA SINTESI PERICOLOSITA'

SCALA 1:5.000



..... LIMITE DI PRG

mq 275.770,00


..... LIMITE AREA DI PROPRIETA'

mq 249.755,90



ESTRATTO P.R.G.C. (VARIATO)

DESTINAZIONI D'USO DEL SUOLO - SCALA 1:5.000

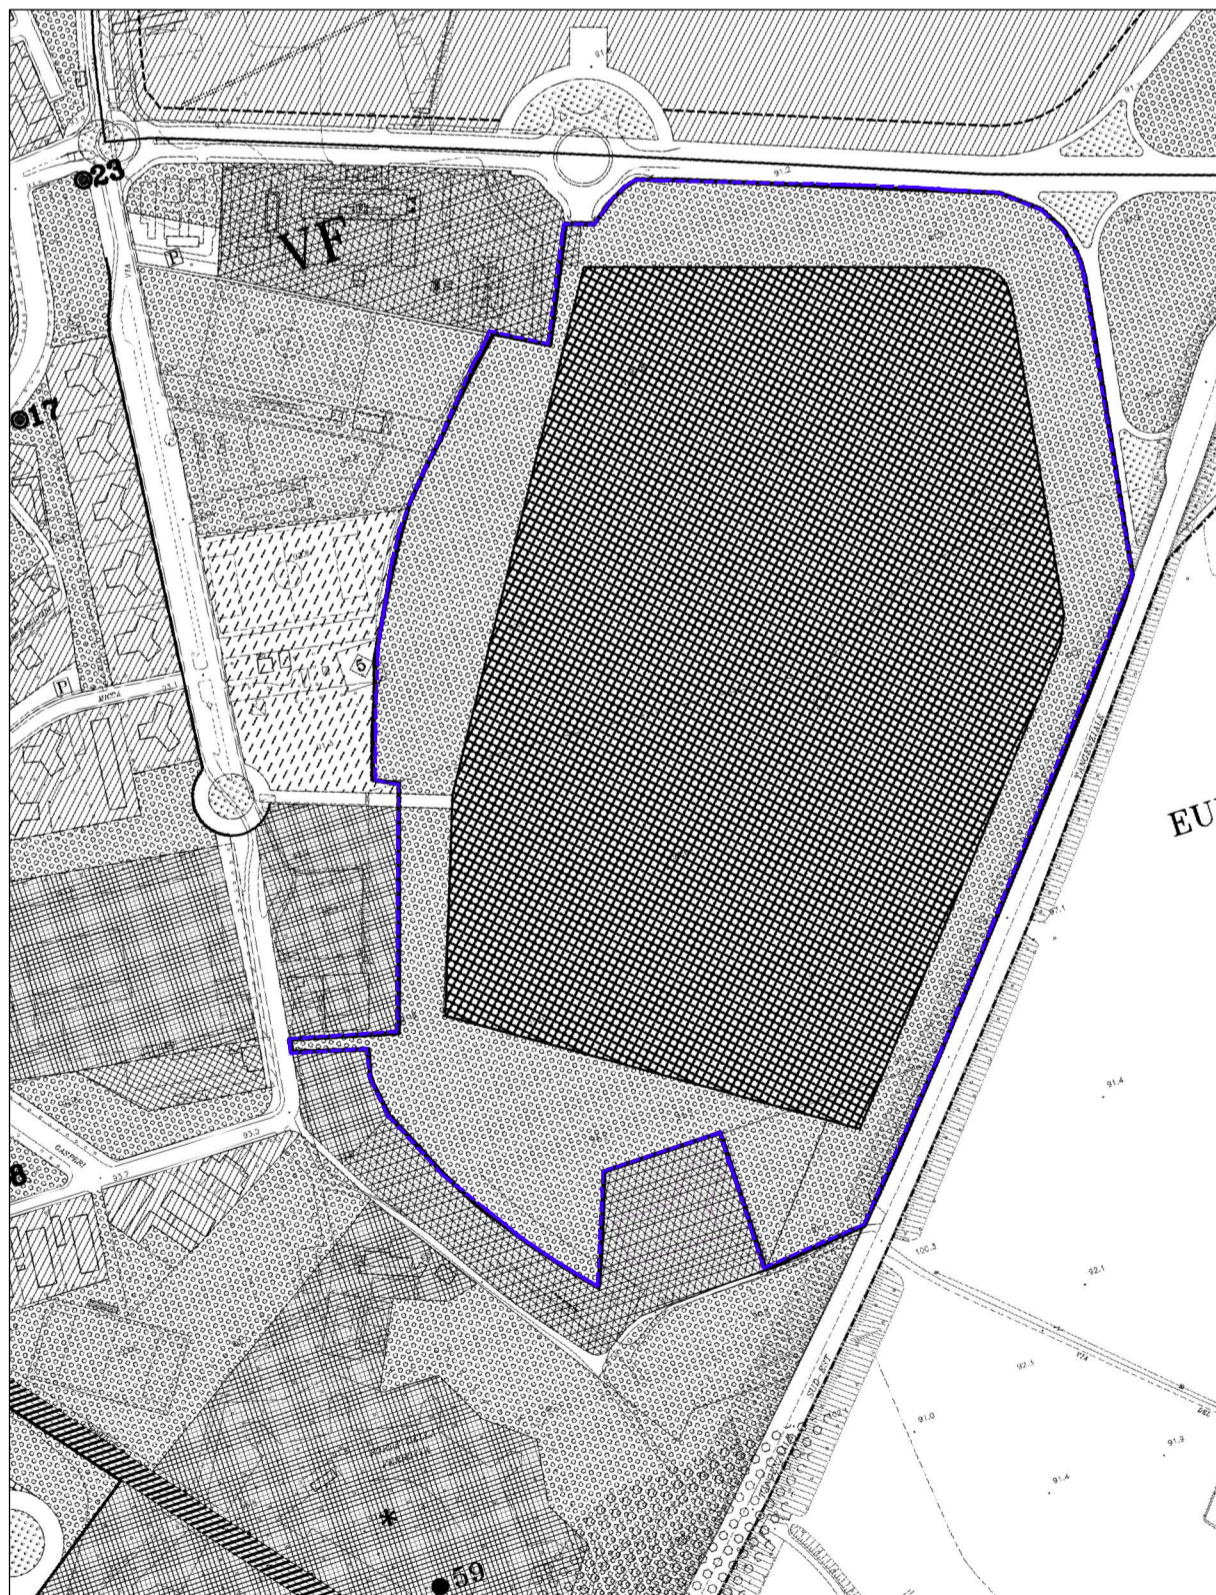


LEGENDA



ESTRATTO P.R.G.C. (VARIATO)

SOVRAPPOSTO AL PROGETTO DI P.E.C. - SCALA 1:5.000

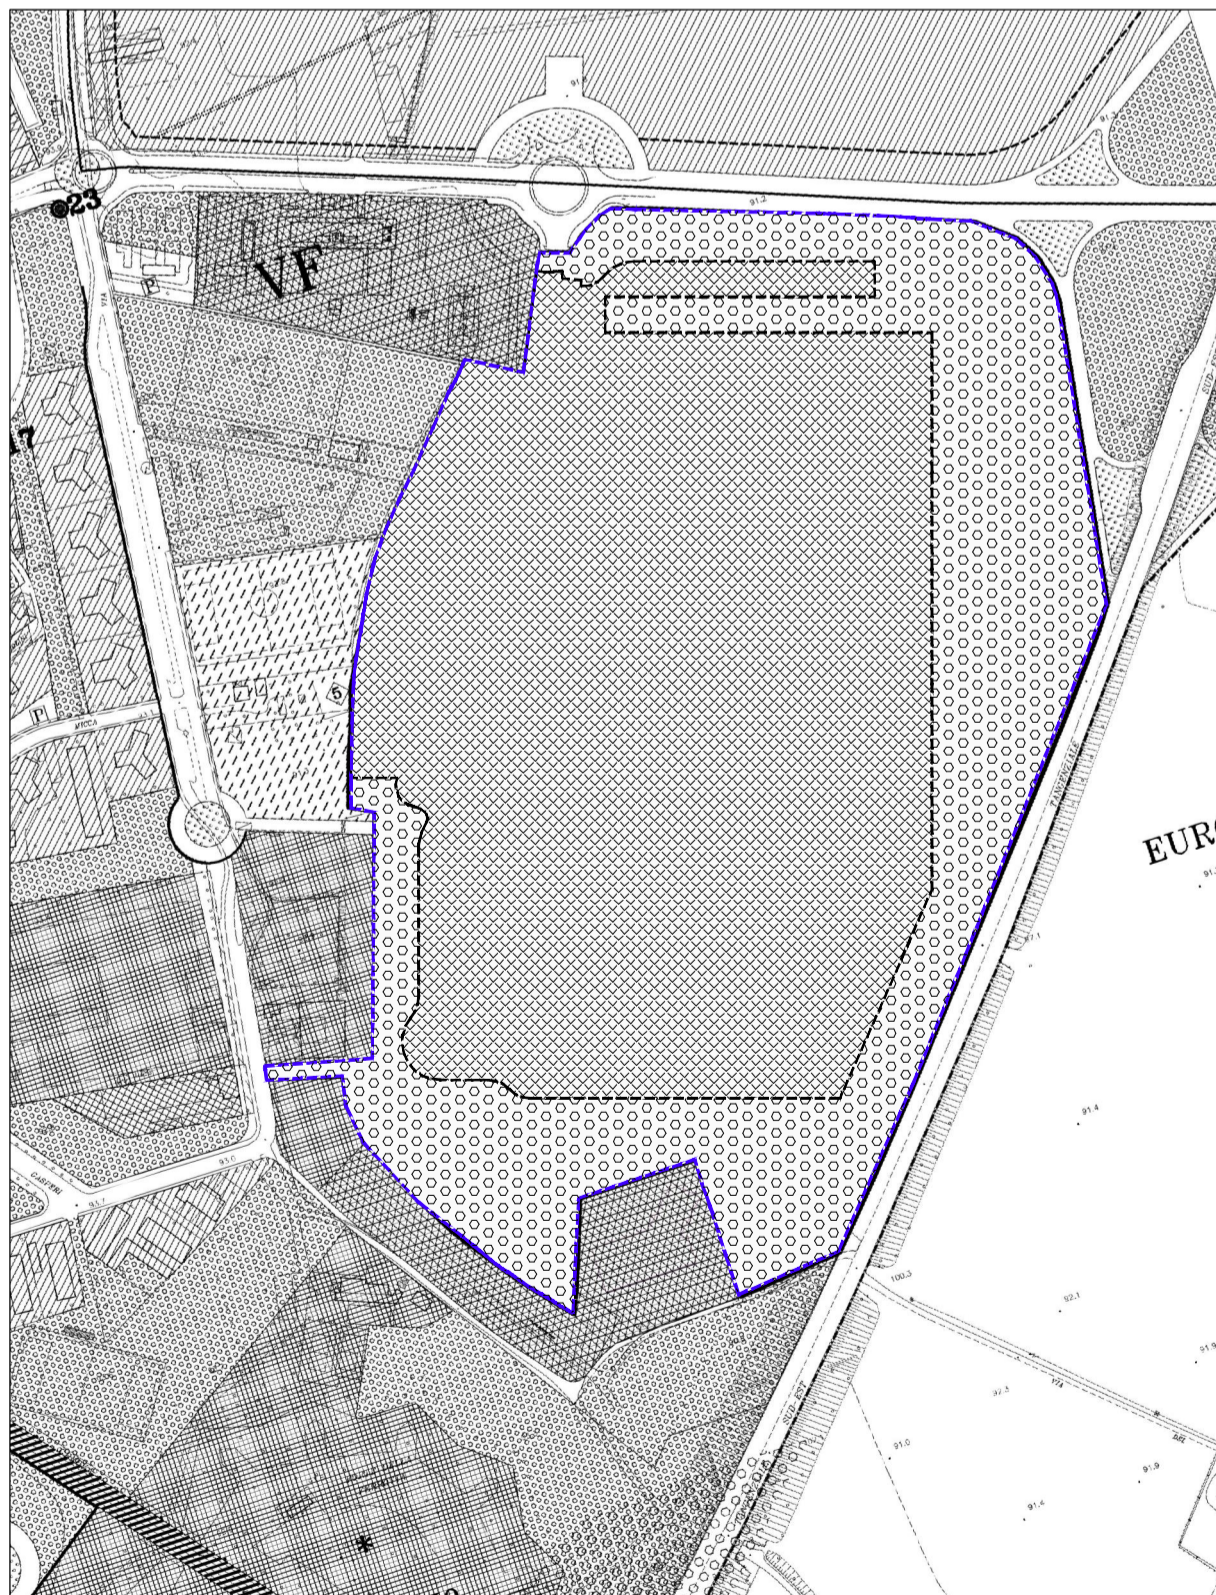

LEGENDA

COMUNE DI ALESSANDRIA

PROVINCIA DI ALESSANDRIA



Area oggetto di intervento

IL PROGETTISTA:

PROPONENTE:



ESA STUDIO S.R.L.
Galleria Guerci
15121 - ALESSANDRIA

Gruppo Pam S.p.A.
Via del Commercio 27,
30038 - SPINEA (VE)



Ethos Engineering s.r.l.
Via San Giacomo della Vittoria n.64
15121 - ALESSANDRIA



DOMUS ING&ARCH s.r.l.
Via Pastrengo 1/c
24068 - SERIATE

TITOLO DELL'OPERA:

**P.E.C. QUARTIERE EUROPA
POLO LOGISTICO**

GENERALI

OGGETTO ELABORATO:

ESTRATTI CARTOGRAFICI

COMMESSA	FASE	ARG.	PROGR.	REV.	NOME FILE	SCALA	DATA
LOG_AL	PEC	GE	011	00	LOG_AL_PEC_GE_011_00	1:5.000	27/04/2022