



PLANIMETRIA  
scala 1:1000

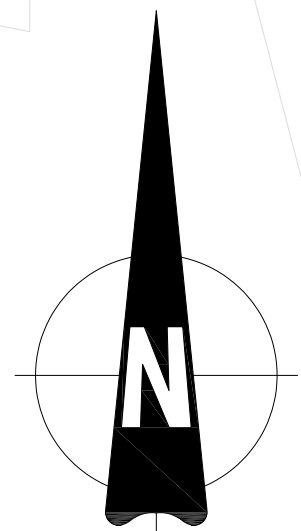

COMUNE DI ALESSANDRIA

PROVINCIA DI ALESSANDRIA

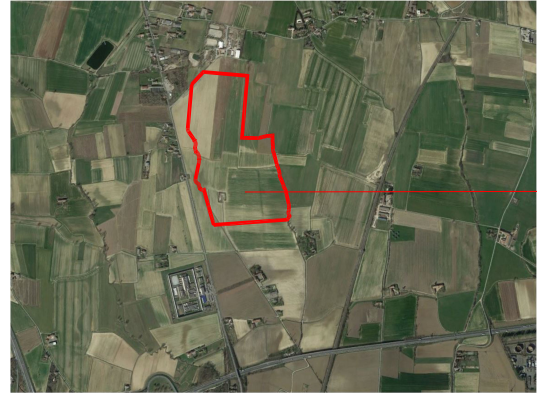

Area oggetto  
di intervento

IL PROGETTISTA:



esa studio s.r.l.  
Galleria Guercio  
15121 - ALESSANDRIA



Ethos Engineering s.r.l.  
Via San Giacomo della Vittoria n.54  
15121 - ALESSANDRIA

Dott.Ing. Elio Boero  
agente iscritto all'ordine tecnico B e Z di:  
Dott.Ing. Boero Elio e Dott.Ing. Zagari Felice  
Via Don Giovanni n.15 Villanova d'Asti - AT

PROPONENTE:

TECHBAU S.P.A.  
Piazza Giovine Italia, nr 3  
20123 - MILANO

TITOLO DELL'OPERA:

**P.E.C. ZONA SAN MICHELE**  
**INSEDIAMENTO ARTIGIANALE DEPOSITO E LOGISTICA**


PROGETTO PIANO ESECUTIVO CONVENZIONATO

OGGETTO ELABORATO:

Planimetria segnaletica stradale

| COMMESSA  | FASE | ARG. | PROGR. | REV | NOME FILE            | SCALA  | DATA    |
|-----------|------|------|--------|-----|----------------------|--------|---------|
| LOG_AL_SM | PEC  | OU   | 021    | 00  | LOG_AL_PEC_OU_021_00 | 1:1000 | 01/2025 |

LEGENDA - SEGNALETICA ORIZZONTALE

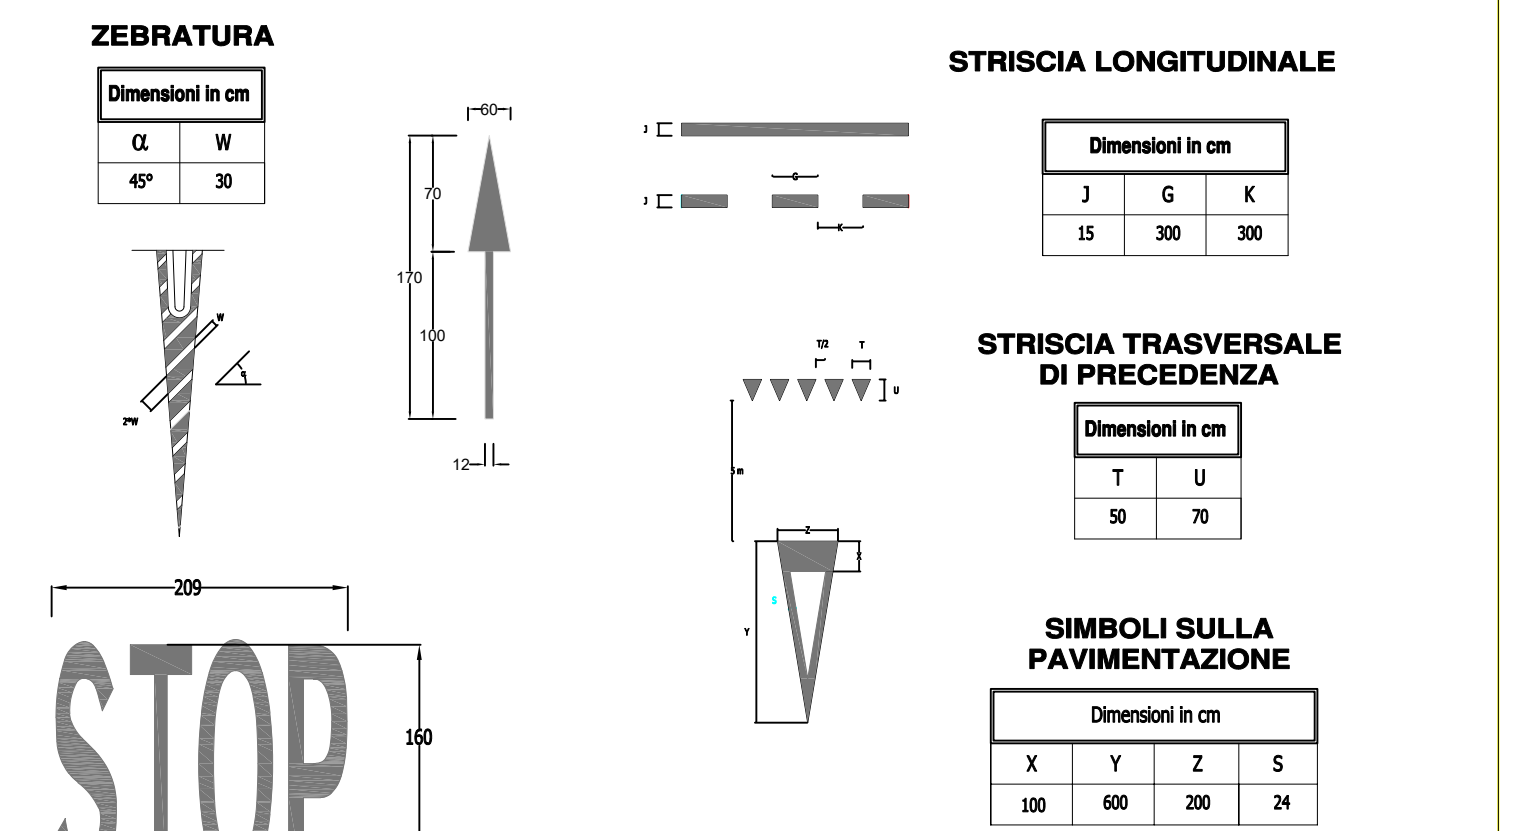

LEGENDA - SEGNALETICA VERTICALE

