




Chiusino manovra saracinesca
scala 1:25

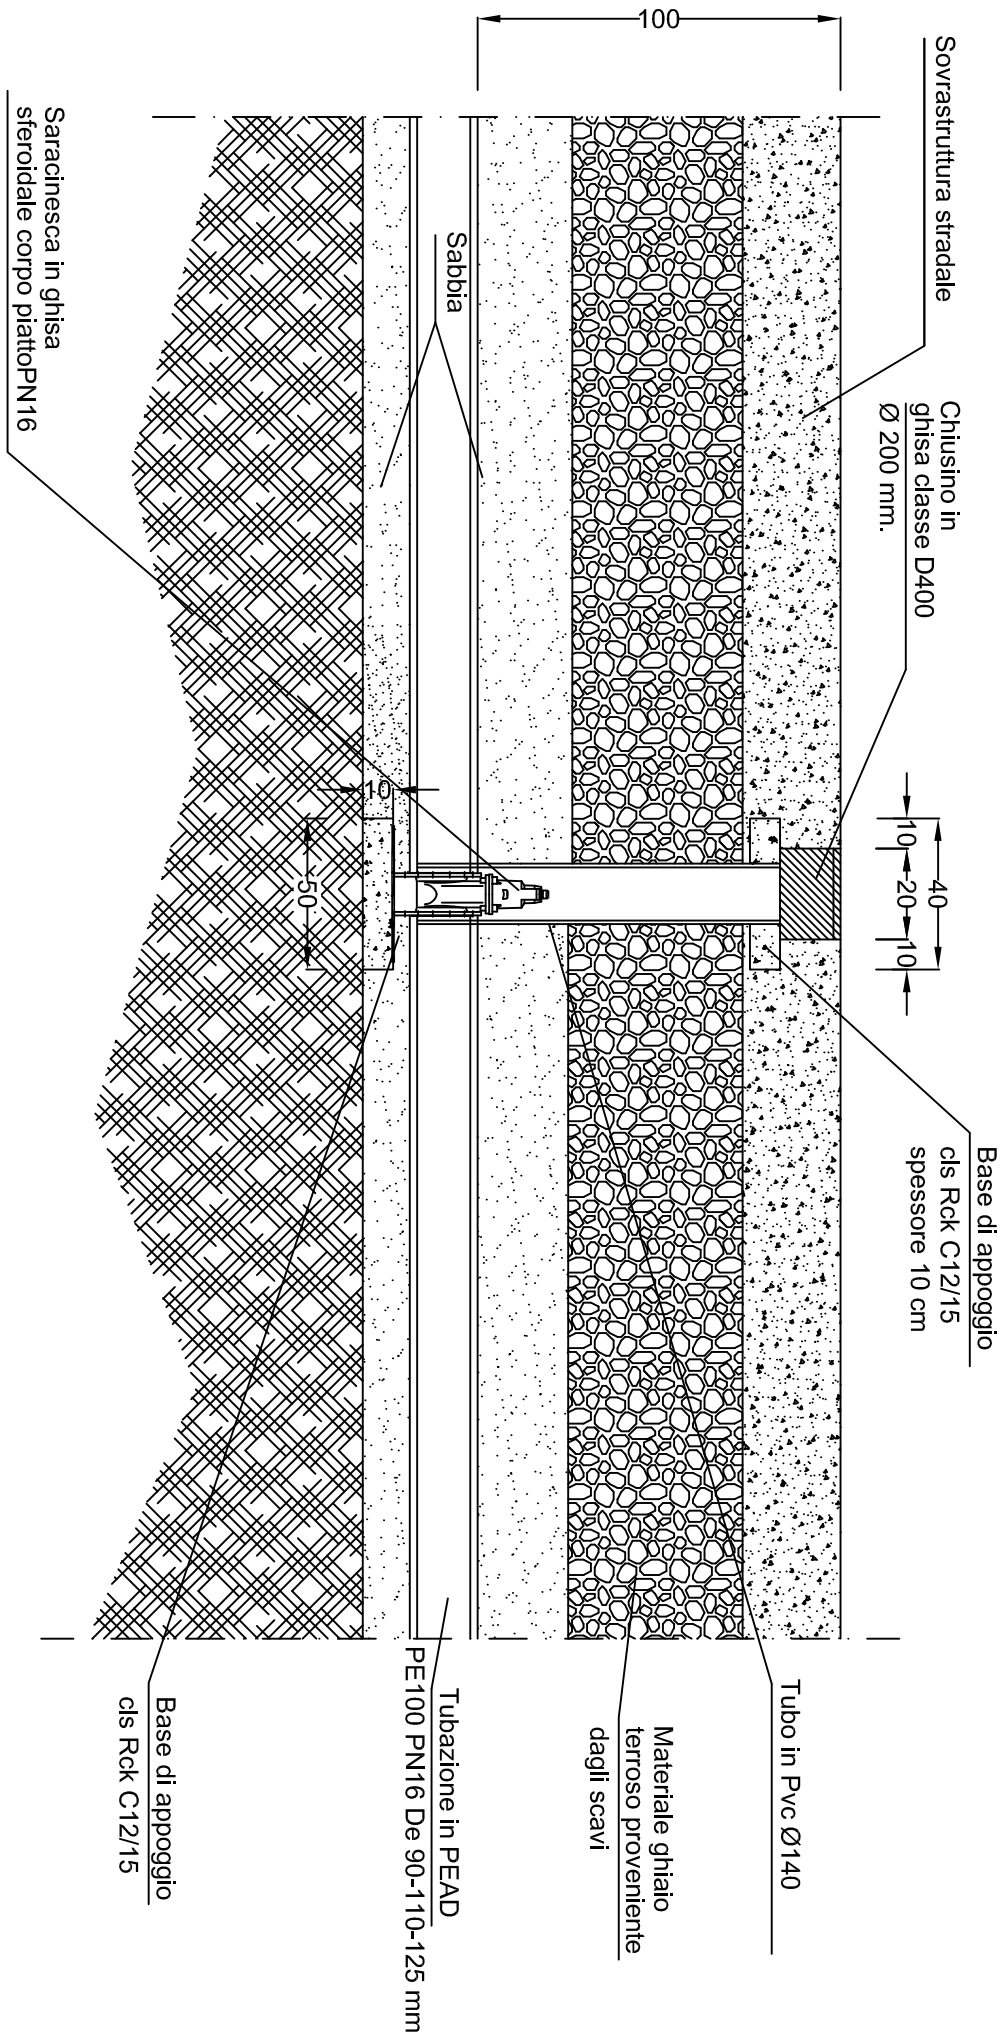


Pozzetto contatore
scala 1:20

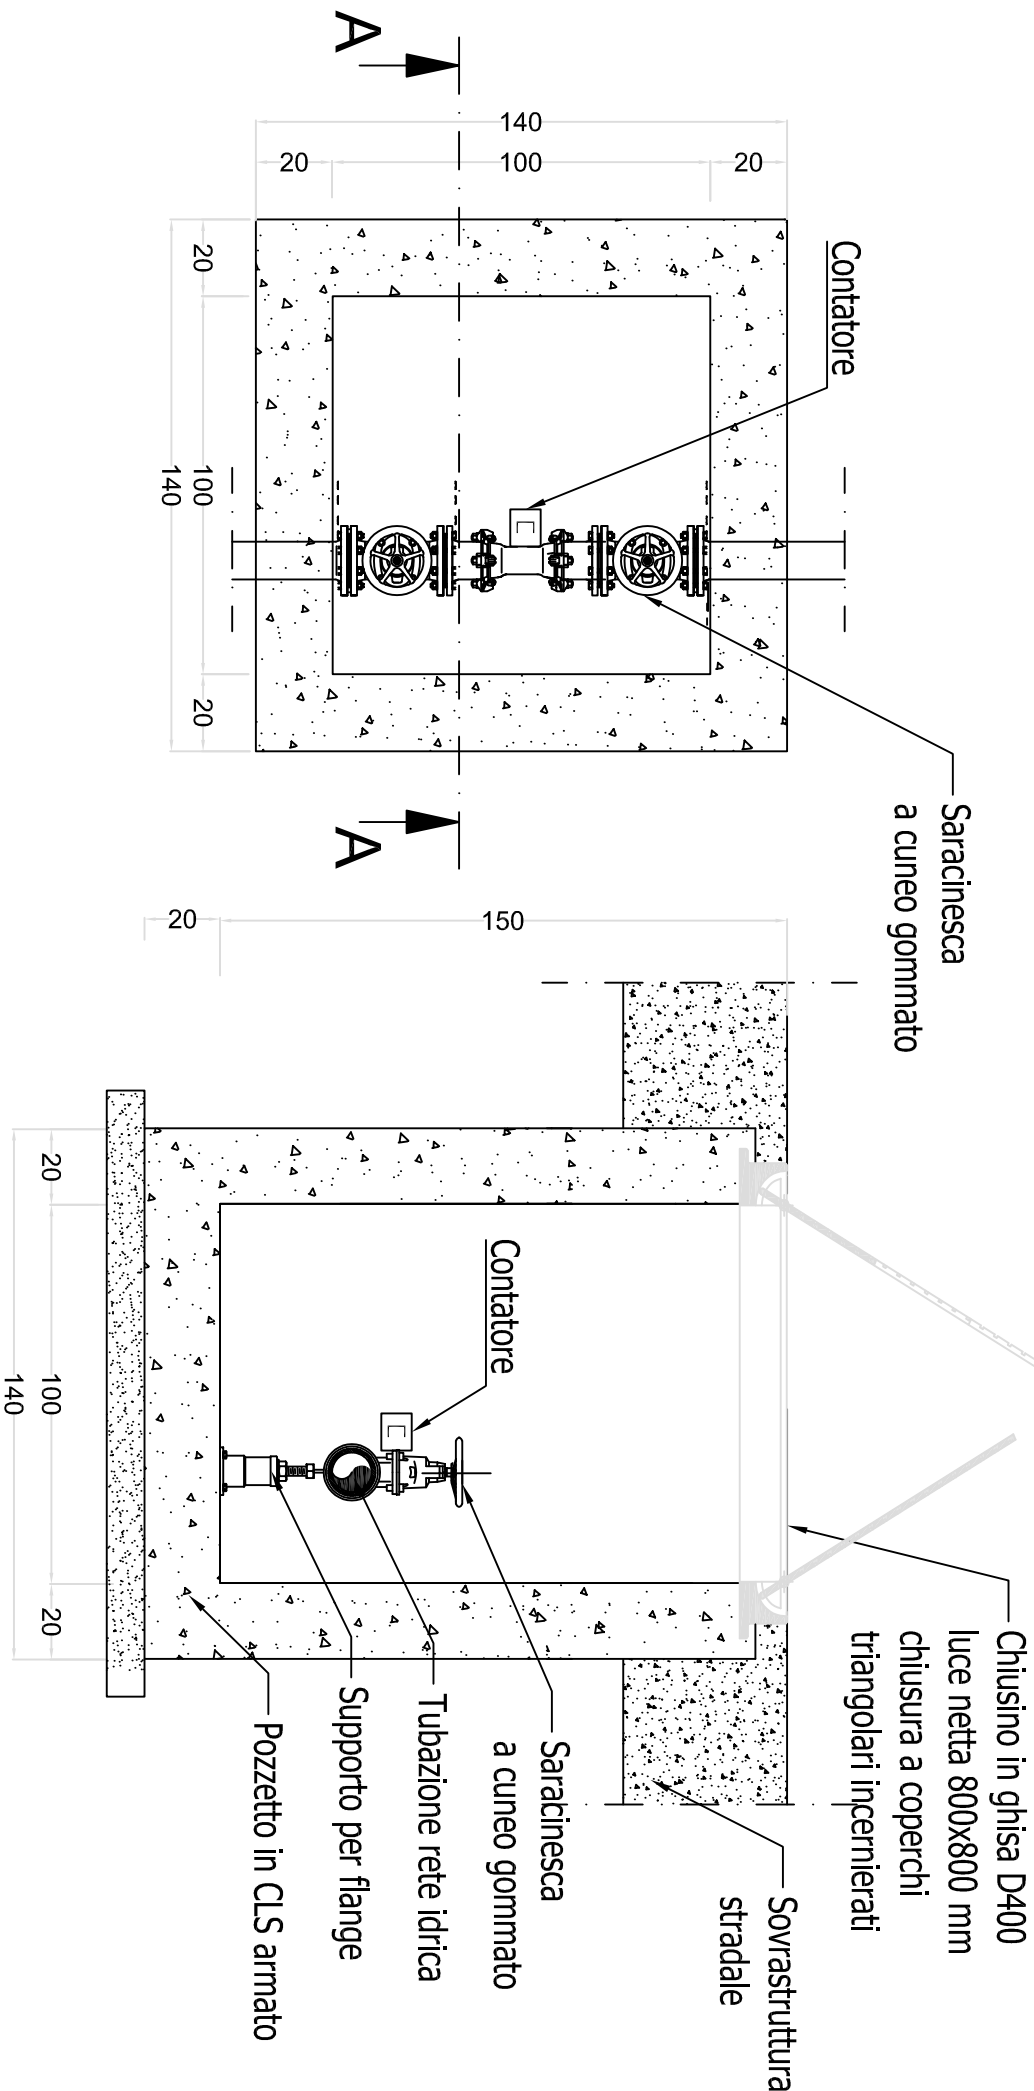

POSA TUBAZIONE RETE IDRICA
scala 1:20

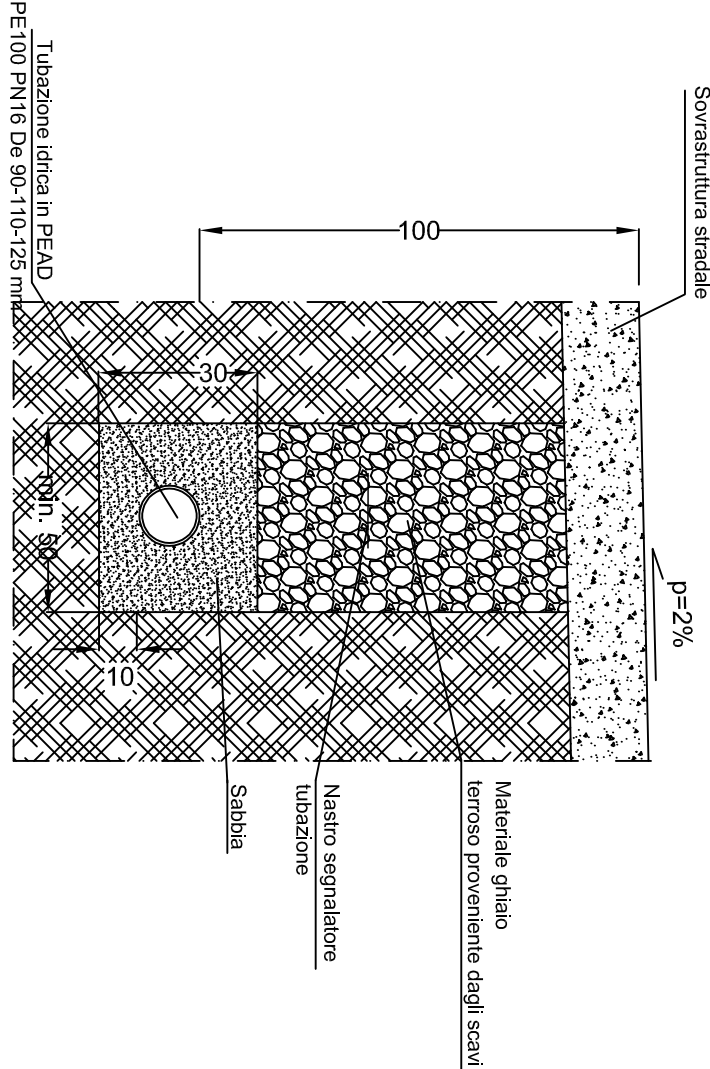

COMUNE DI ALESSANDRIA
PROVINCIA DI ALESSANDRIA

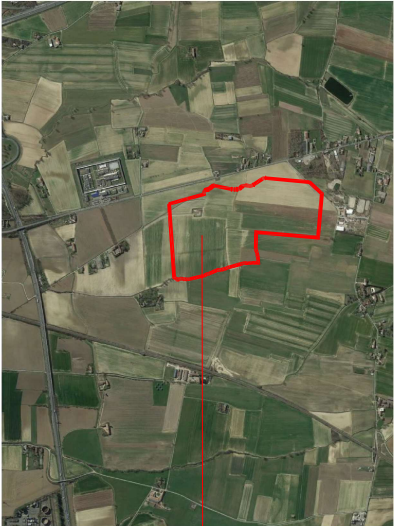

IL PROGETTISTA:

PROPONENTE:

esa studio s.r.l.
Galleria Guerici
15121 - ALESSANDRIA

TECHBAU S.P.A.
Piazza Giovine Italia, nr 3
20123 - MILANO

Ethos Engineering s.r.l.
Via San Giacomo della Vittoria n.64
15121 - ALESSANDRIA

Dott.ing. Elio Boero
appartenente allo studio tecnico B.Z. di:
Dott.ing. Boero Elio, Dott.ing. Zappa Felice
Via Don Girolamo n.15 Villanova d'Asi - AT

TITOLO DELL'OPERA:

P.E.C. ZONA SAN MICHELE
INSEDIAMENTO ARTIGIANALE DEPOSITO E LOGISTICA

PROGETTO PIANO ESECUTIVO CONVENZIONATO

OGGETTO ELABORATO:

Particolari costruttivi rete idrica

COMMESSA	FASE	ARG.	PROGR.	REV	NOME FILE	SCALA	DATA
LOG_AL_SM	PEC	OU	027	00	LOG_AL_PEC_OU_027_00	1:20/1:25	01/2025