




CITTA' DI ALESSANDRIA

- Settore Urbanistica e Patrimonio -

Documentazione rappresentativa dell'immobile – Allegato 1 a

PIANO INTERRATO (S1)



Dimostrazione grafica dei subalterni

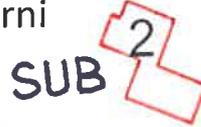

PIANO TERRENO (T)

Scala 1: 500

MAPP.329

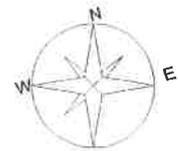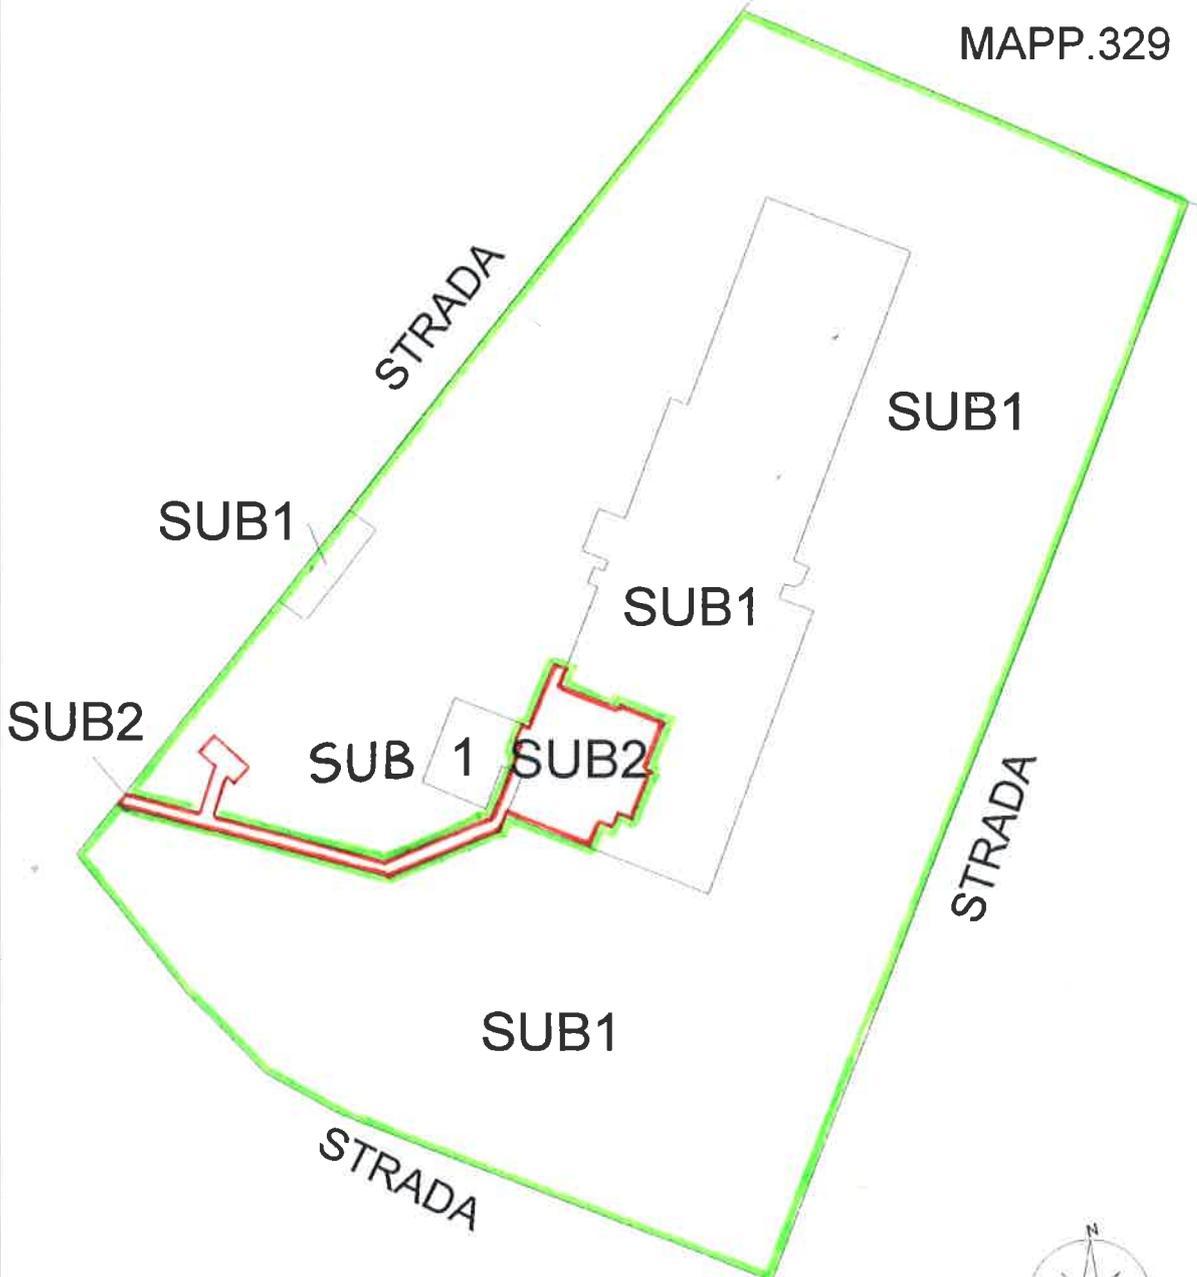

ELABORATO PLANIMETRICO	Completato da: Oltracqua Andrea	Iscritto all'albo: Geometri	Prov. Asti	N. 1
Comune di Alessandria	Sezione:	Foglio: 129	Particella: 1	
Dimostrazione grafica dei subalterni			Prospettiva n. 12/12/2014 del	
			Tipo Mappale n. 259805 del 03/12/2014	Scala 1 : 500

Agenzia delle Entrate
CATASTO FABBRICATI
Ufficio provinciale di Alessandria

Ultima planimetria in atti

Data: 22/05/2019 - n. T94034 - Richiedente: Telematico

Totale schede: 1 - Formato di acquisizione: A3(297x420) - Formato stampa richiesto: A4(210x297) - Fattore di scala non utilizzabile