




CITTA' DI ALESSANDRIA
- Settore Urbanistica e Patrimonio -

Documentazione rappresentativa dell'immobile – Allegato 1a
Planimetria area pertinenziale

Scala 1:1000

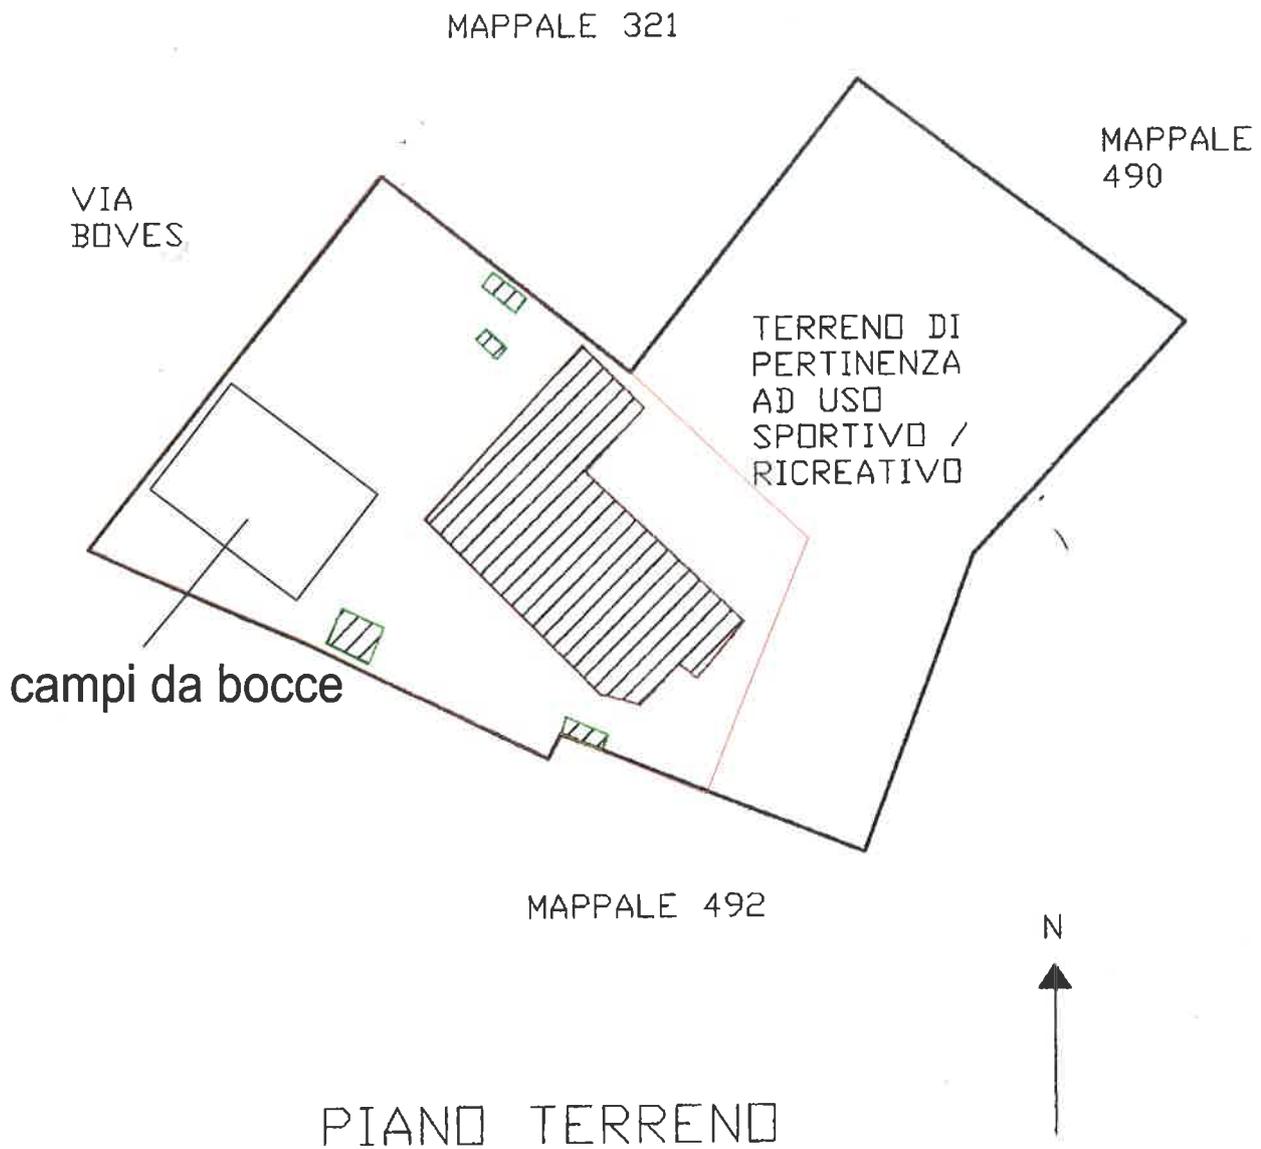

Catasto dei Fabbricati - Situazione al 22/10/2019 - Comune di ALESSANDRIA (A182) - Foglio: 129 - Particella: 329 - Subalterno: 1
VIA BOVES n. 3 piano: T-S1;

Ultima planimetria in atti

Data: 22/10/2019 - n. T183768 - Richiedente: RBTPFR56L111798P

Totale schede: 4 - Formato di acquisizione: A4(210x297) - Formato stampa richiesto: A4(210x297)