



Aree per impianti e servizi di carattere comprensoriale ed urbano;  
(impianti tecnici, acquedotto, impianti di depurazione,  
centrale del latte, mercati, macelli, eccetera) e seguenti  
principali specificazioni

A

autodromo

AP

attività polisportive

AV

aviosuperficie

C

caserma dei carabinieri

CC

centro congressi

CE

centrali elettriche e telefoniche

CR

croce rossa

CS

centro sportivo

R

elisoccorso

F

fiera

IR

istituti di ricerca

T

deposito mezzi di trasporto

U

università

VF

vigili del fuoco

X

cimitero

Y

carcere

delimitazioni delle aree soggette  
a piano esecutivo obbligatorio;  
principali specificazioni

1

Piano di recupero del patrimonio edilizio  
esistente individuato ex articolo 24 della  
legge regionale 7 dicembre 1977, n. 56;

1

Piano particolareggiato, piano esecutivo  
convenzionato obbligatorio ex articoli 40, 44  
della legge regionale 7 dicembre 1977, n. 56;

Piano delle aree per insediamenti  
produttivi ex articolo 42 della legge  
regionale 7 dicembre 1977, n. 56;

Piani tecnici esecutivi di opere  
pubbliche ex articolo 47 della legge  
regionale 7 dicembre 1977, n. 56;

# PRGC 1990

Approvato con modifiche "ex ufficio" con deliberazione della Giunta Regionale 7 febbraio 2000, n.36-29308 (pubblicata sul Bollettino Ufficiale della Regione Piemonte n.7, 16 febbraio 2000) e successiva rettifica con deliberazione della Giunta Regionale n.13-29915 (pubblicata sul Bollettino Ufficiale della Regione Piemonte n.16, 3 maggio 2000)

## III VARIANTE STRUTTURALE AL PRGC dicembre 2010

ai sensi del comma 4-art. 17 e del titolo IV bis (come introdotto dalla L.R. 1/07) della L.R. 56/77 e s. m. e l.


Il Sindaco

Tavola di piano

### 3 Destinazioni d'uso del suolo

scala 1:5000

Il Segretario Generale

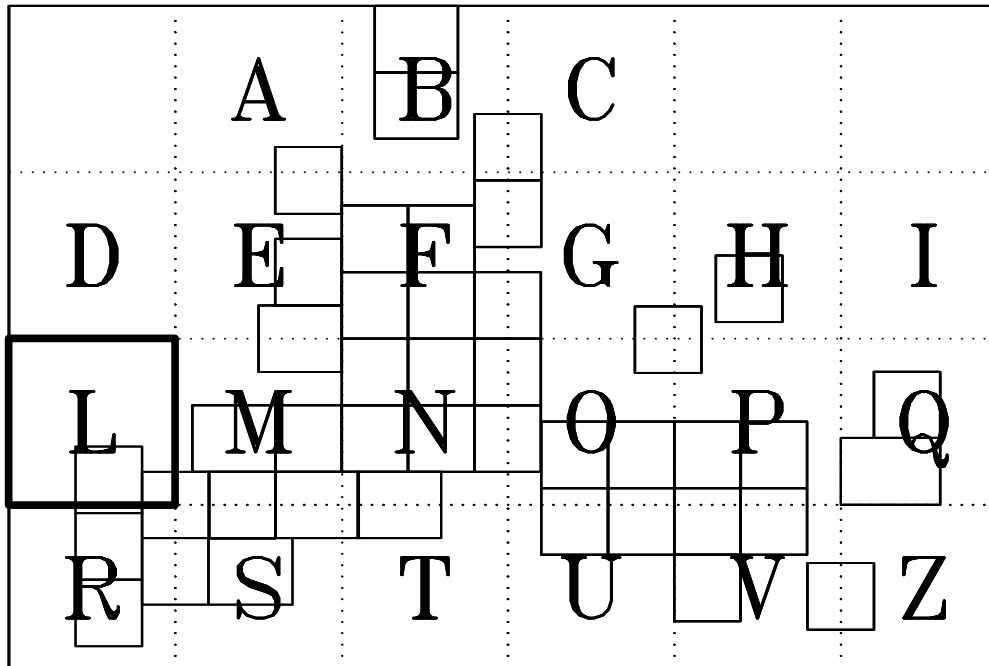

Il Responsabile del Servizio

#### LEGENDA

- delimitazione del confine comunale;

delimitazioni degli sviluppi in scala 1:2000;

delimitazione delle unità urbanistiche;

delimitazione delle zone di recupero;

Corsi e specchi d'acqua

fiumi, torrenti (compresi le aree di deflusso della piena), canali, laghi artificiali e zone umide;

aree di esondazione della piena;

Aree per attività estrattive, discariche:

cave attive;

cave inattive;

discariche;

Elettrodotti:  
132 KV, 15 KV;

Aree ferroviarie;

Aree destinate alla viabilità;

Aree per attività agricole;

aree per attività agricole specializzate;

nuclci residenziali in aree agricole;

individuazioni di edifici esistenti in area agricola ad uso extragricolo;

Aree per impianti e servizi di carattere comprensoriale ed urbano;  
principali specificazioni: vedere elenco a pie' tavola;

Aree militari;

Aree ad edificabilità controllata:

aree ed edifici soggetti ad inondazione per piena catastrofica;

aree soggette a tutela per presenza di elementi archeologici;

delimitazione delle aree di salvaguardia ambientale;

edifici di pregio ambientale, architettonico e documentario;

Vincoli:

aree e fasce di rispetto:

stradale;

ferroviario;

per discariche; (DI), impianti di depurazione (DE);

per cave;

aree per l'eventuale realizzazione di nuove infrastrutture viarie

delimitazione della fascia di rispetto dei principali corsi d'acqua e zone umide

delimitazione delle fasce di rispetto dei cimiteri;

delimitazioni delle aree soggette a piano esecutivo obbligatorio;  
principali specificazioni: vedere elenco a pie' tavola;

individuazione di aree ed edifici vincolati ex lege 1 giugno 1939, n. 1089;

delimitazione delle aree soggette a vincolo archeologico ex lege 1 giugno 1939, n. 1089;

individuazione di aree vincolate ex lege 29 giugno 1939, n. 1497;

individuazione di aree ed edifici individuati ex articolo 24 della legge regionale 5 dicembre 1977, n. 56;

presenza di alberature da conservare e/o valorizzare;

aree per attività turistico ricettive

parchi pubblici urbani e comprensoriali

aree soggette a bonifica ambientale ex art. 17 D. Lgs. 5 febbraio 1997 n. 22
- N d A, art. 62

N d A, art. 63

N d A, art. 32

N d A, art. 32 bis

N d A, art. 28

N d A, art. 28

N d A, art. 28

N d A, art. 58

N d A, art. 32 ter

N d A, art. 32 bis

N d A, art. 45

N d A, art. 45 bis

N d A, art. 38

N d A, art. 47

N d A, art. 32 septies

N d A, art. 32 quater

N d A, art. 51 bis

N d A, art. 49 quater

N d A, art. 49 bis

N d A, art. 49 ter

N d A, art. 56

N d A, art. 57

N d A, art. 54

N d A, art. 28

N d A, art. 56 bis

N d A, art. 56/61

N d A, art. 53

N d A, art. 64

N d A, art. 48 bis

N d A, art. 48 ter

N d A, art. 48 quater

N d A, art. 49

N d A, art. 50

N d A, art. 44 bis

N d A, art. 32 septies

N d A, art. 28 bis

P. I. N.  
Piano Integrato