



COMUNE
DI ALESSANDRIA

Settore
Opere pubbliche e
Infrastrutture

Direttore Settore LL.PP.: Arch. Antonio Maria Zappa

Bando per la realizzazione di interventi per l'adattamento degli
ambiti urbani a nuove forme di mobilità sostenibile e attiva


Legge regionale 7 aprile 2000, n. 43
Deliberazione del Consiglio regionale 25 marzo 2019, n. 364-6854
Deliberazione della Giunta regionale 3 agosto 2022 n. 42-5496

Tavola 05	Oggetto: Realizzazione corsie ciclabili per completamento rete ciclabile cittadina
	Particolari
Progettisti	Geom. Gloria Brancolini Arch. Barbara Beatrice Bovone Geom. Gianluca Sacchi
	Data: 29 settembre 2023 PROGETTO ESECUTIVO


Simboli
● Casa Avanzata
✱ Stalli bici

Posizionamento:

Stalli Biciclette
Casa Avanzata

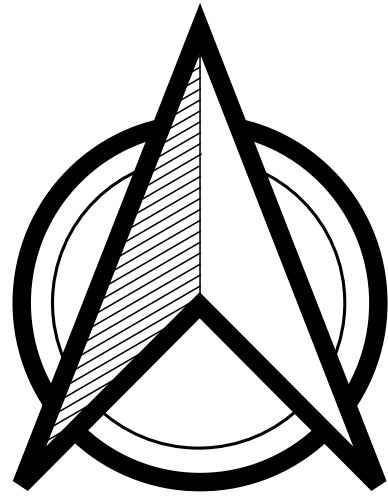


Sezione A - B scala 1:100

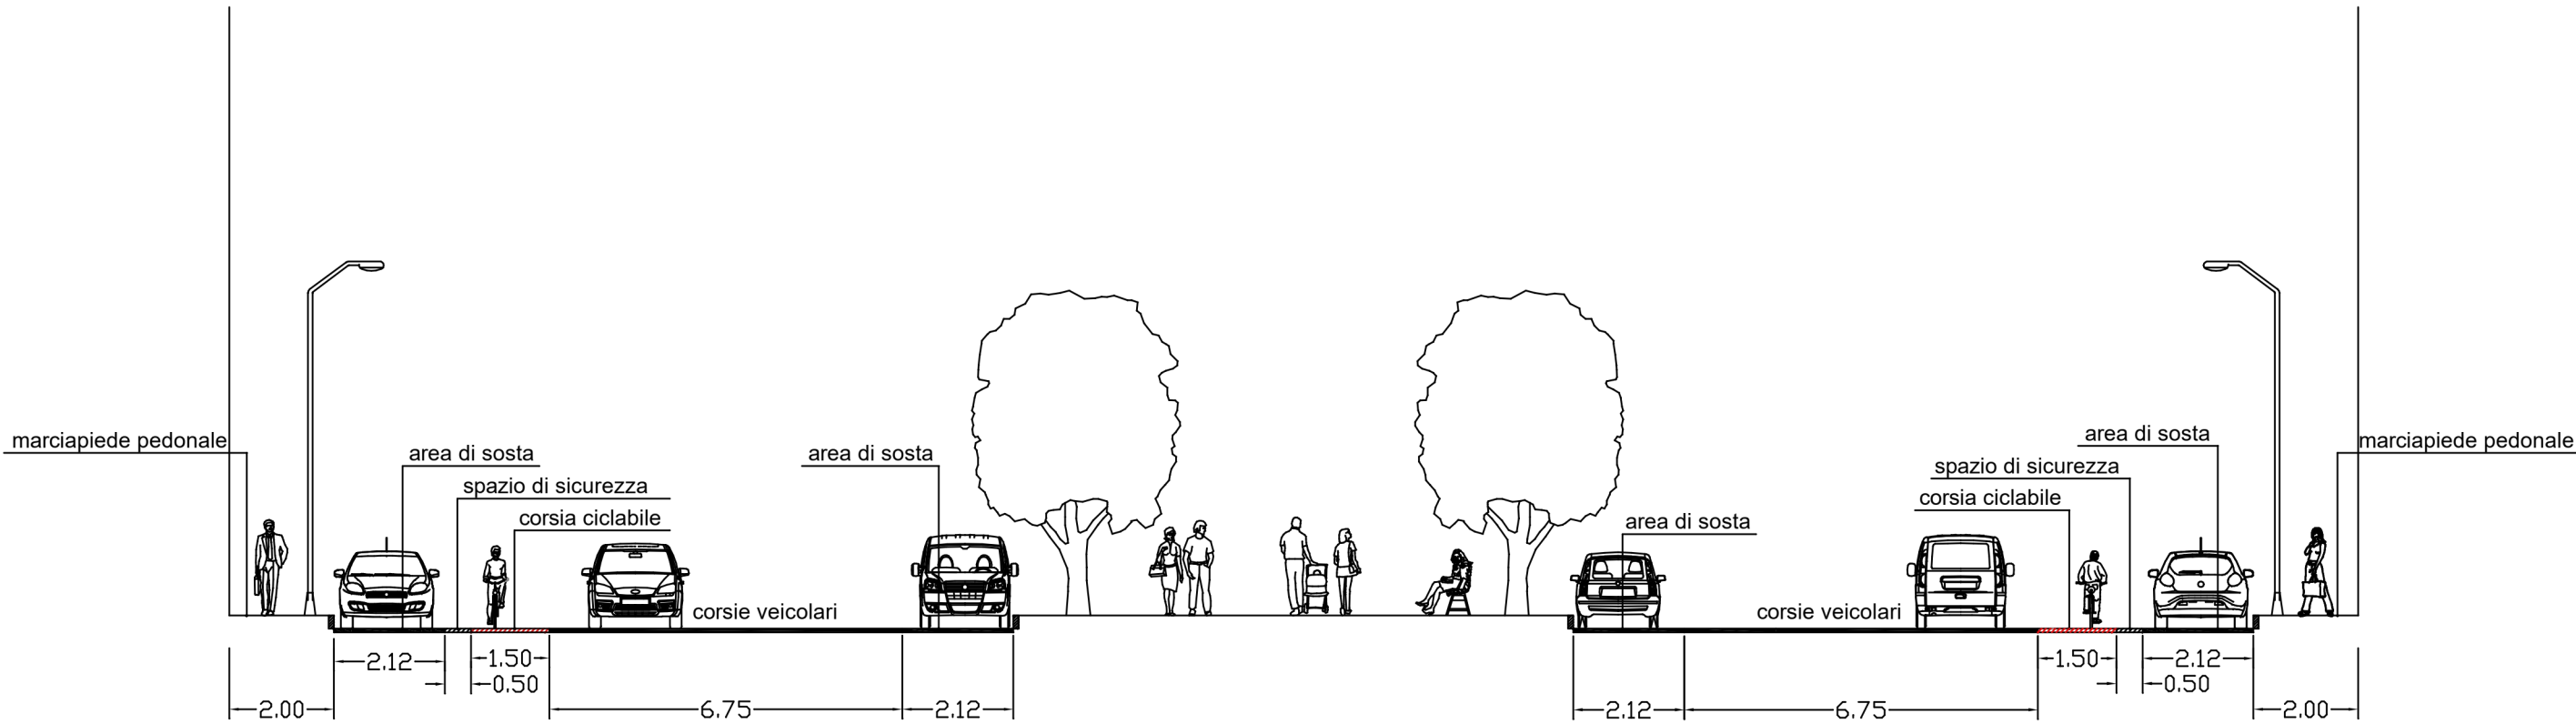

Sezione stradale



Archetto porta biciclette

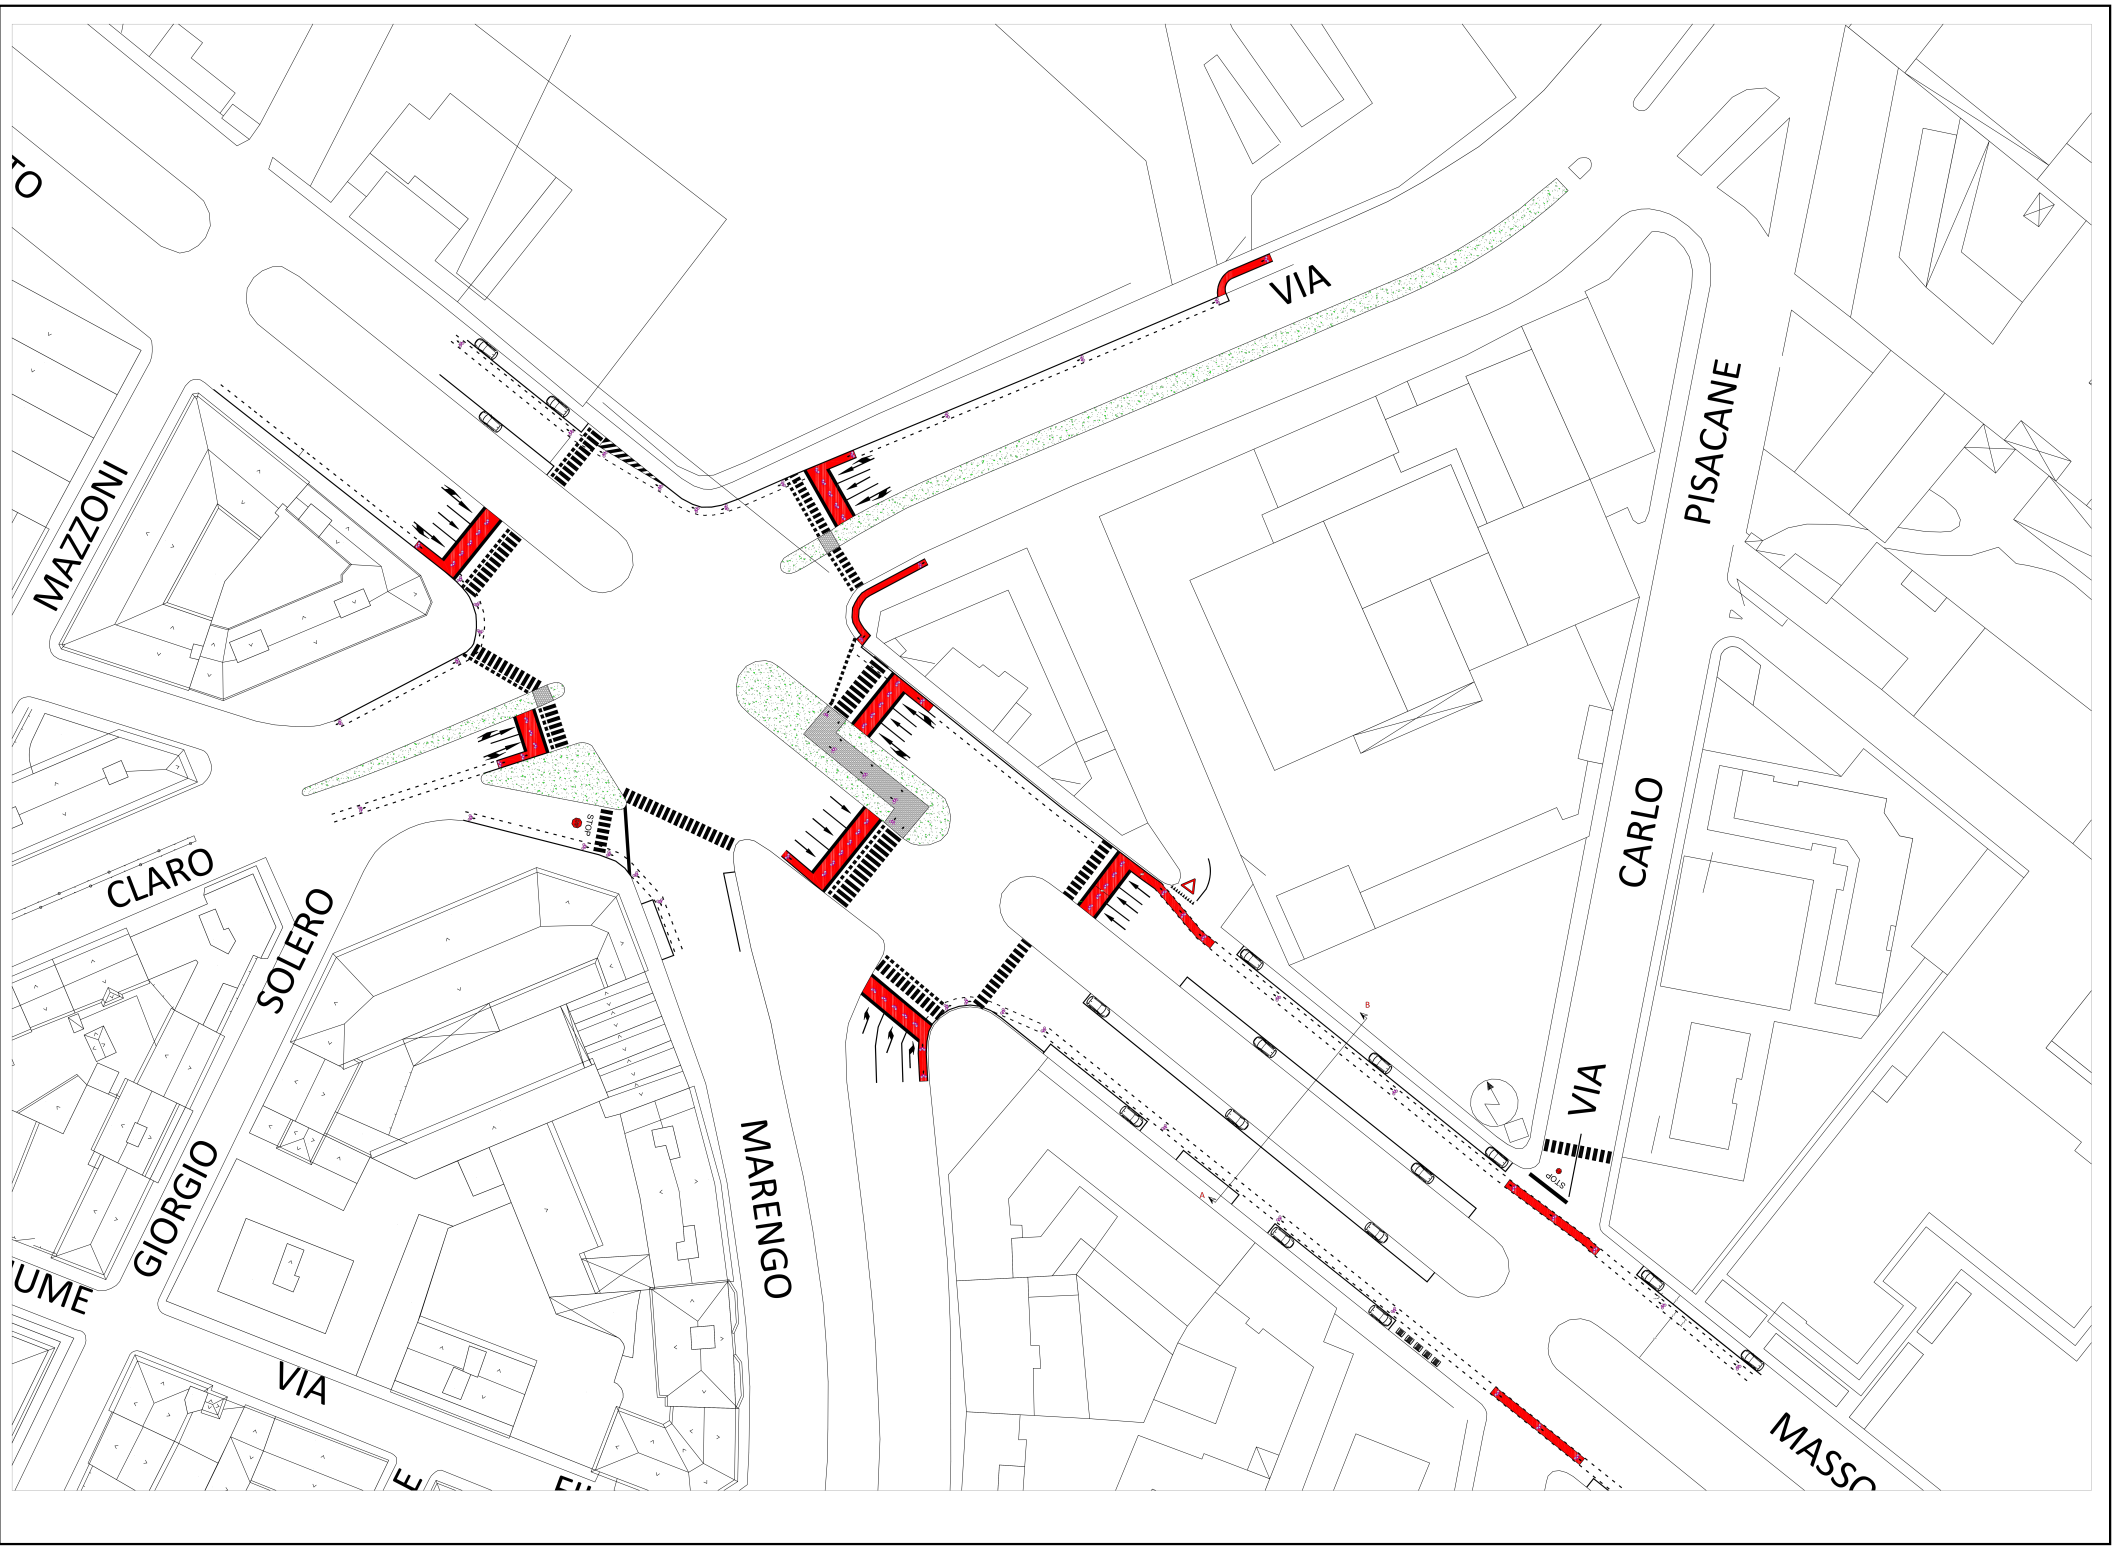

Casa Avanzata
Incocio semaforico di Largo Bistolfi