


Tavola di piano

4 Destinazioni d'uso del suolo

scala 1:2000

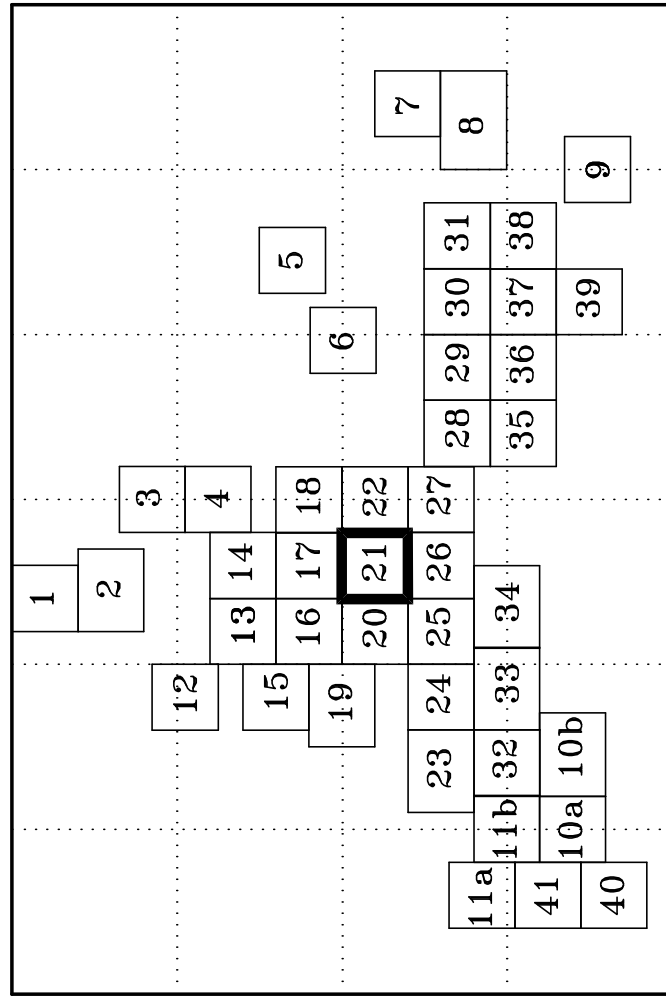

delimitazione del confine comunale;  
delimitazioni degli sviluppi in scala 1:2000;  
delimitazione delle unità urbanistiche;

numi, torrenti (comprese le aree  
laghi artificiali e zone umide;  
aree di esondazione della piena;

Aree destinate alla viabilità

Aree per attività' agricole specializzate

Aree militari;

attrezzature per l'istruzione superiore  
attrezzature sociali, sanitarie ed o-

Standards Urbanistici, servizi  
per l'informazione.

piazzi pubblici a parco per il gioco

Aree residenziali:  
della città di 1<sup>a</sup> classe;

della città di 3<sup>a</sup> classe;

dei sobborghi di 2<sup>a</sup> classe;

aree per insediamenti industriali; aree non insediamenti edilizi;

Aree per attività terziarie

aree per attività direzionali;

aree ed edifici soggetti ad inonda-  
are soggette a tutela per presen-

edifici di pregio ambientale, archi-

... per l'eventuale realizzazione  
... a verde privato;

delimitazione fasce di rispetto per impianti pubblici di smaltimento

individuazione di aree ed edifici

individuazione di aree vincolate e

ancolo di allineamento tipologico  
ortine edilizie da conservare e/c

presenza di alberature da conserva-

architettico e paesaggistico;  
e "Destinazioni d'uso del suolo"  
nelle "Carte di sintesi delle classi