


PROSPETTO OVEST

Scala 1:100




PROSPETTO SUD

Scala 1:100

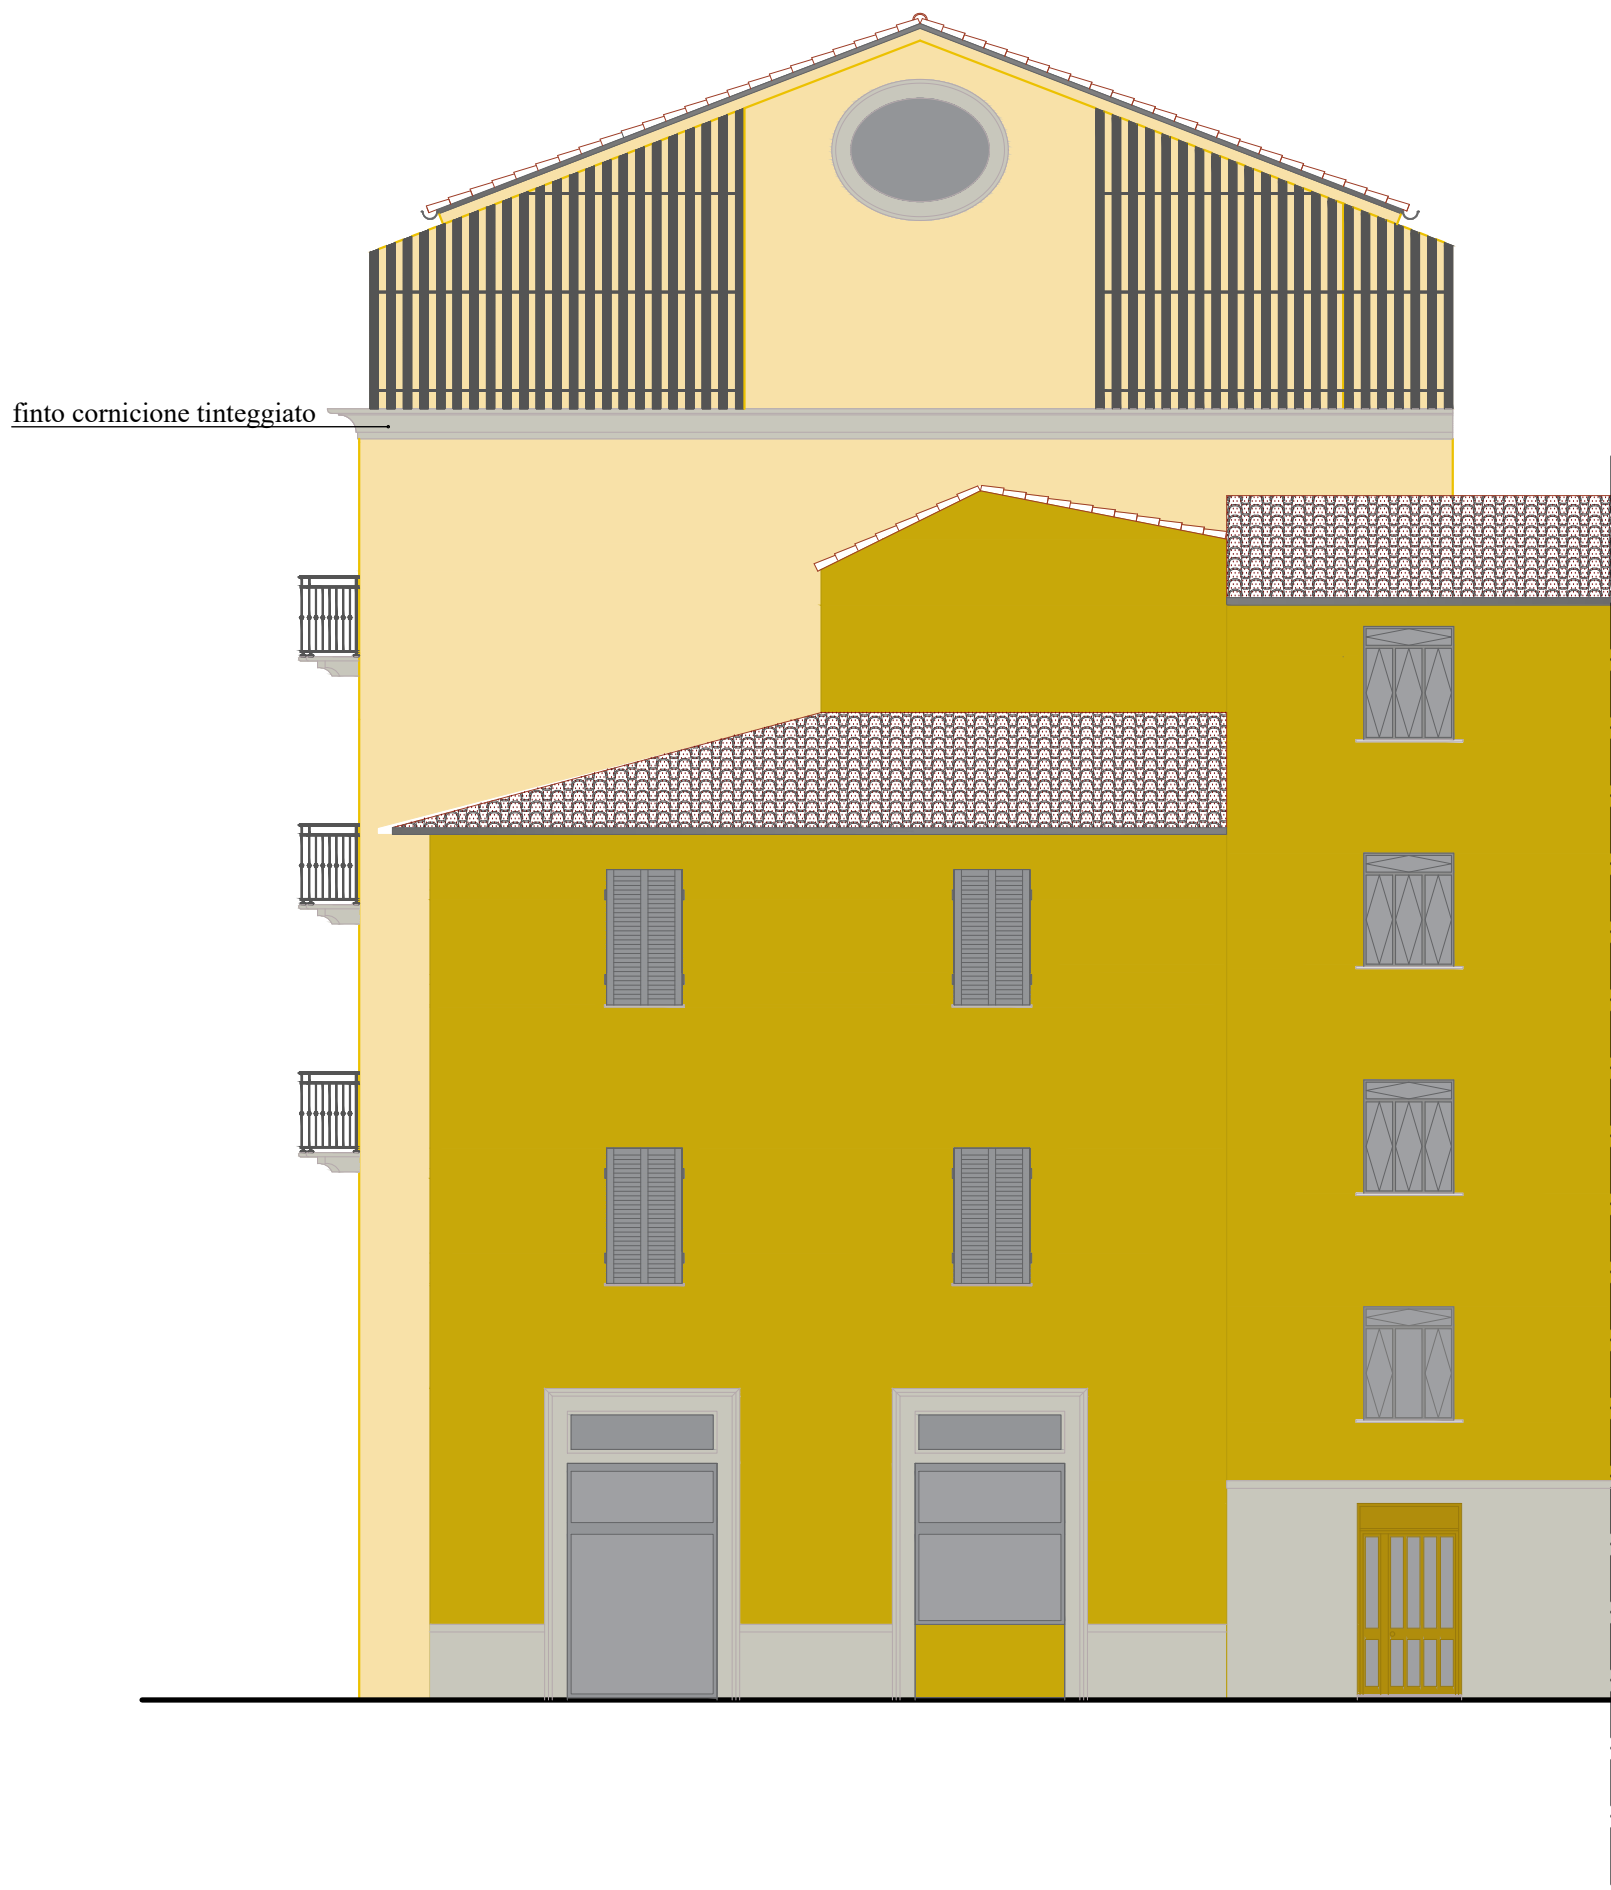

SEZIONE A-A'

Scala 1:100

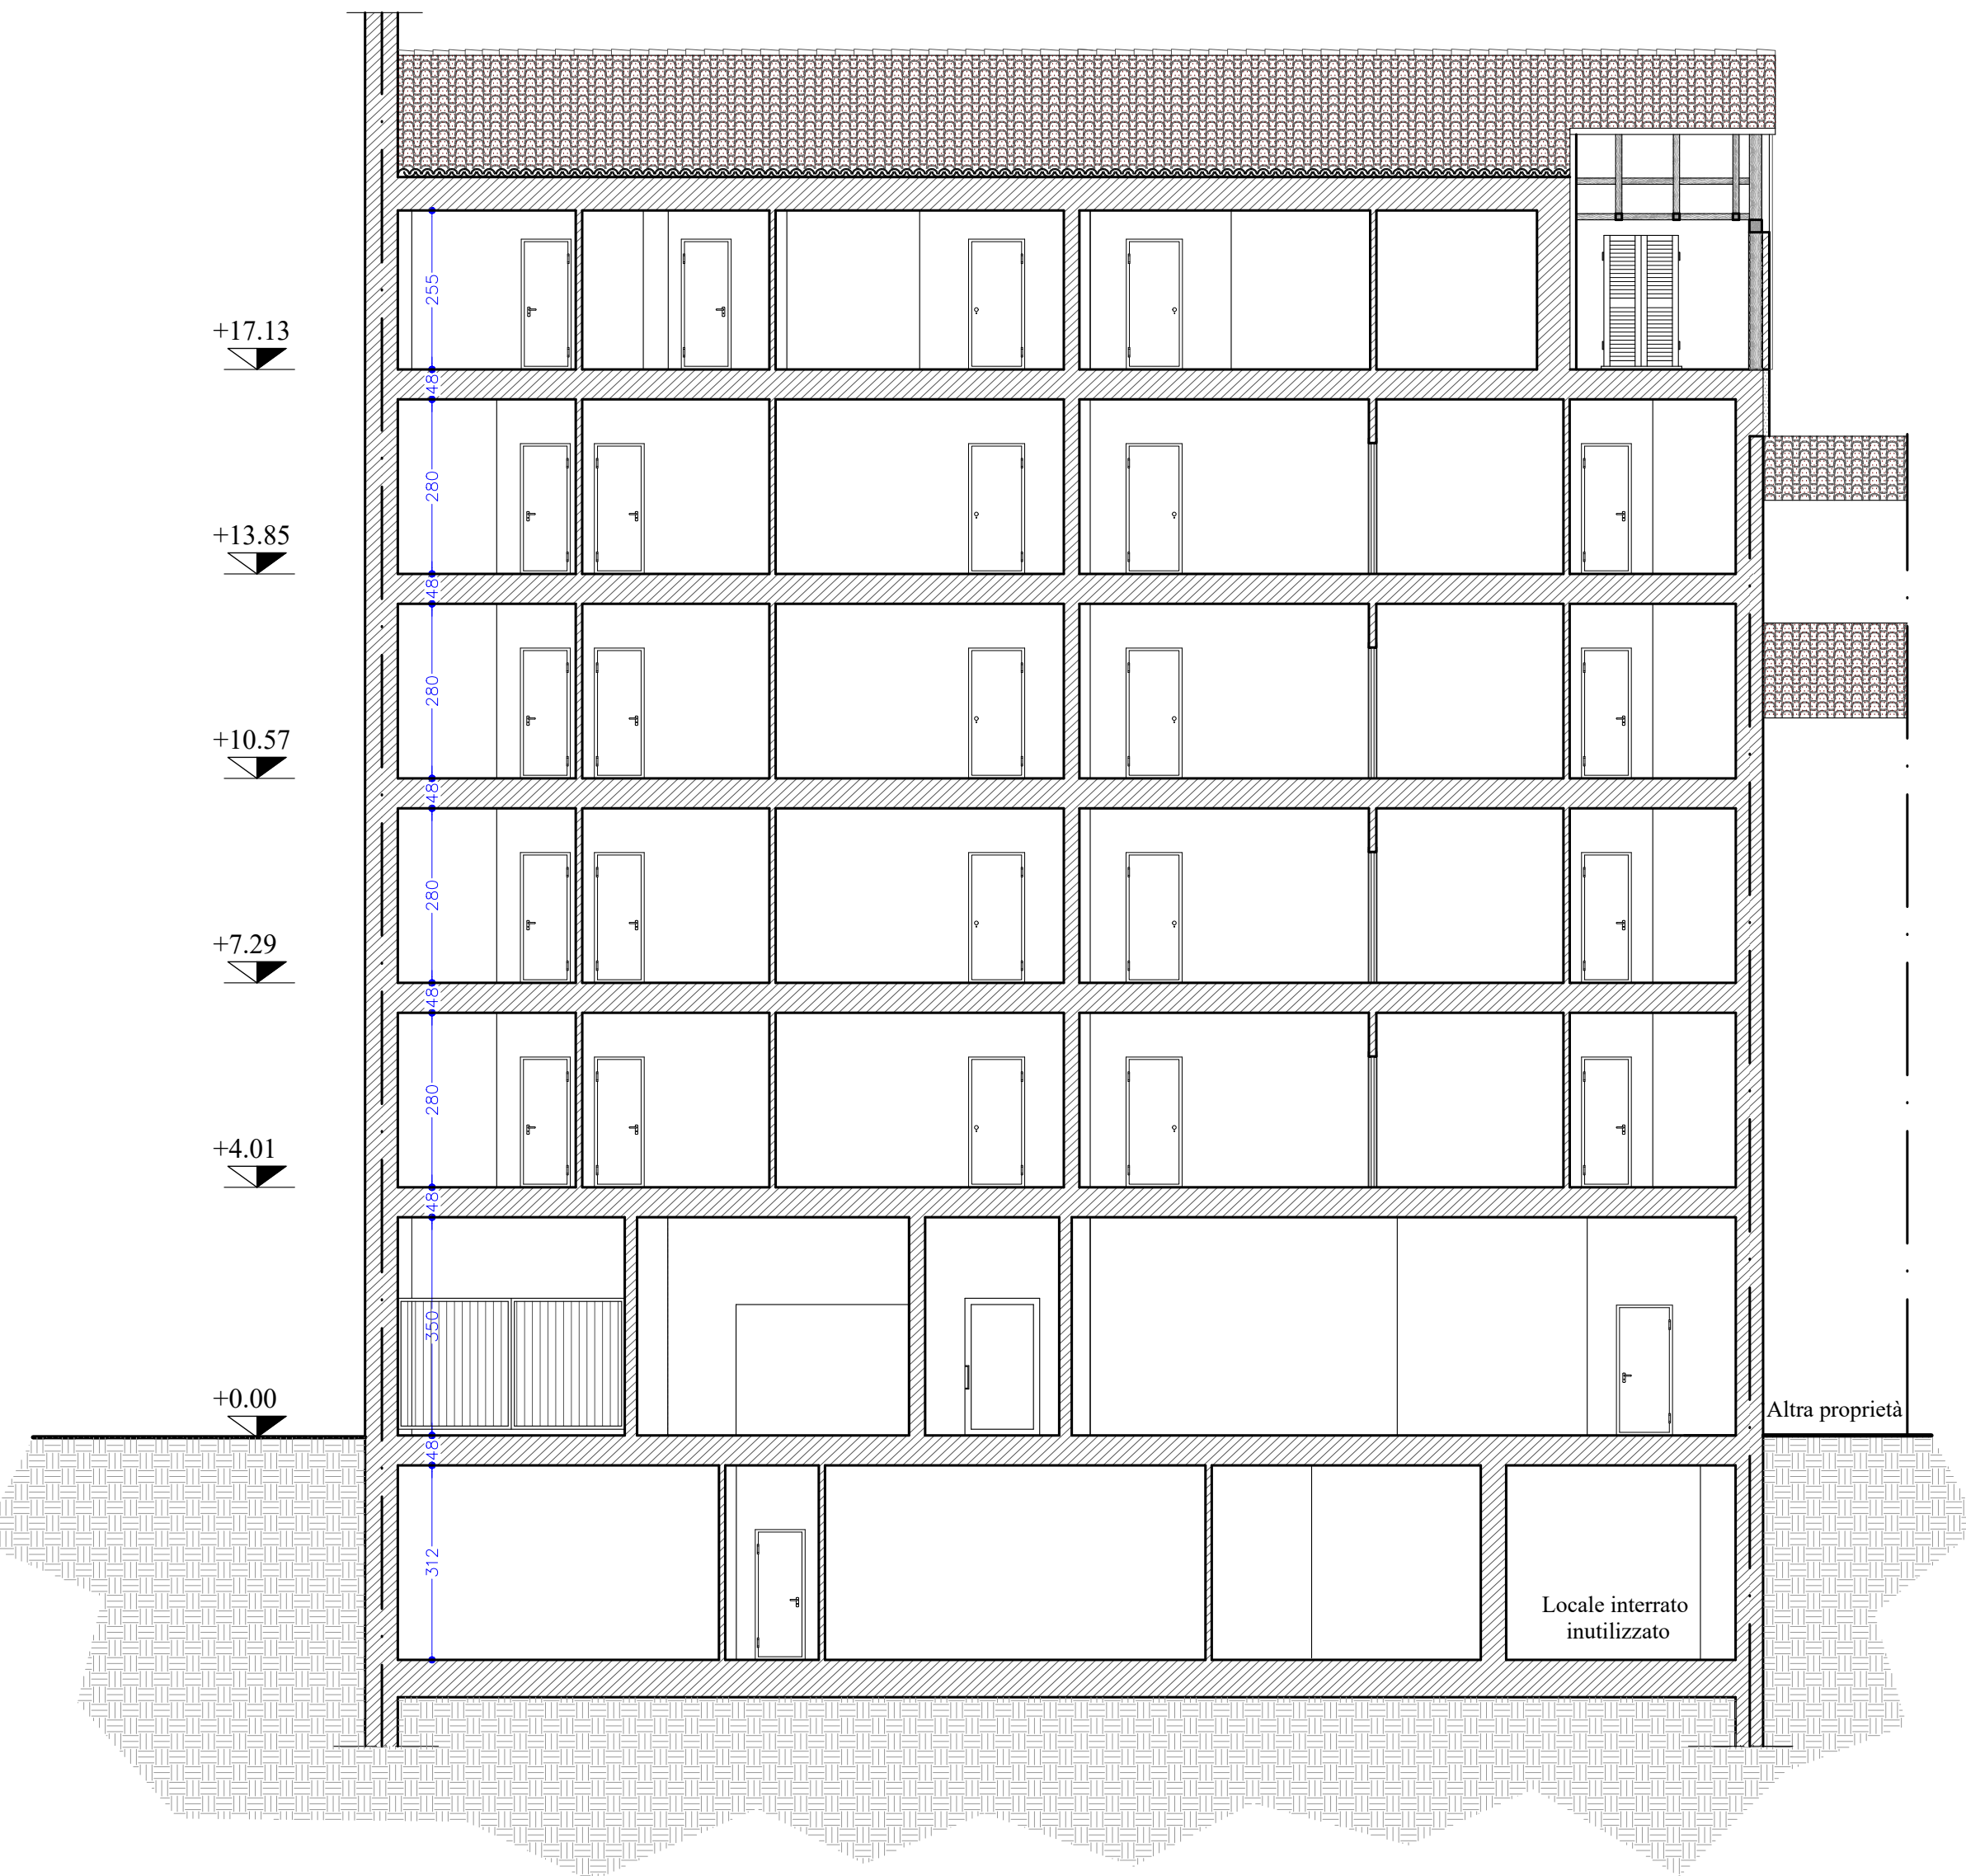

ALBERTO GIORDANO
ARCHITETTO
P.zza Tassi 5 - 15121 ALESSANDRIA - Tel / Fax. 0131/261779
e-mail: arch.alberto.giordano@gmail.com

COMUNE DI ALESSANDRIA
Via San Giacomo della Vittoria nr. 8-16

PIANO DI RECUPERO
FABBRICATI AD USO RESIDENZIALE

Stato progetto
Prospetti e sezione

TAV.
13

SCALA 1:100
DATA 10.07.2024
FILE

COMMITTENTE
TOPLICA ERMIRA
Legale rappresentante della società S.E. Costruzioni S.r.l.