

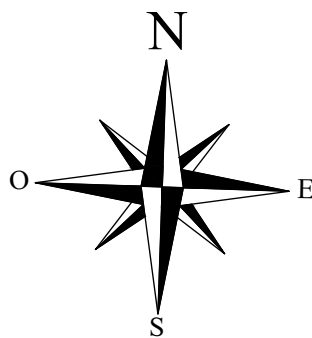


# STRALCIO CATASTALE

Scala 1: 1.000

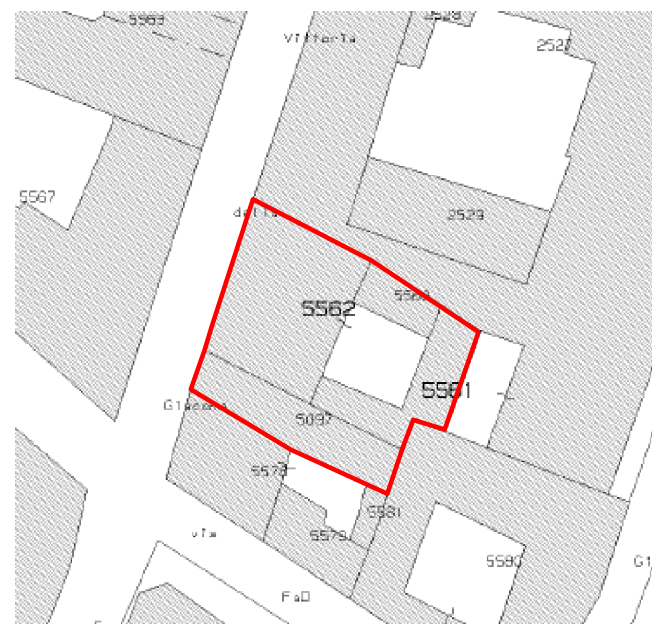


# FOTO SATELLITARE

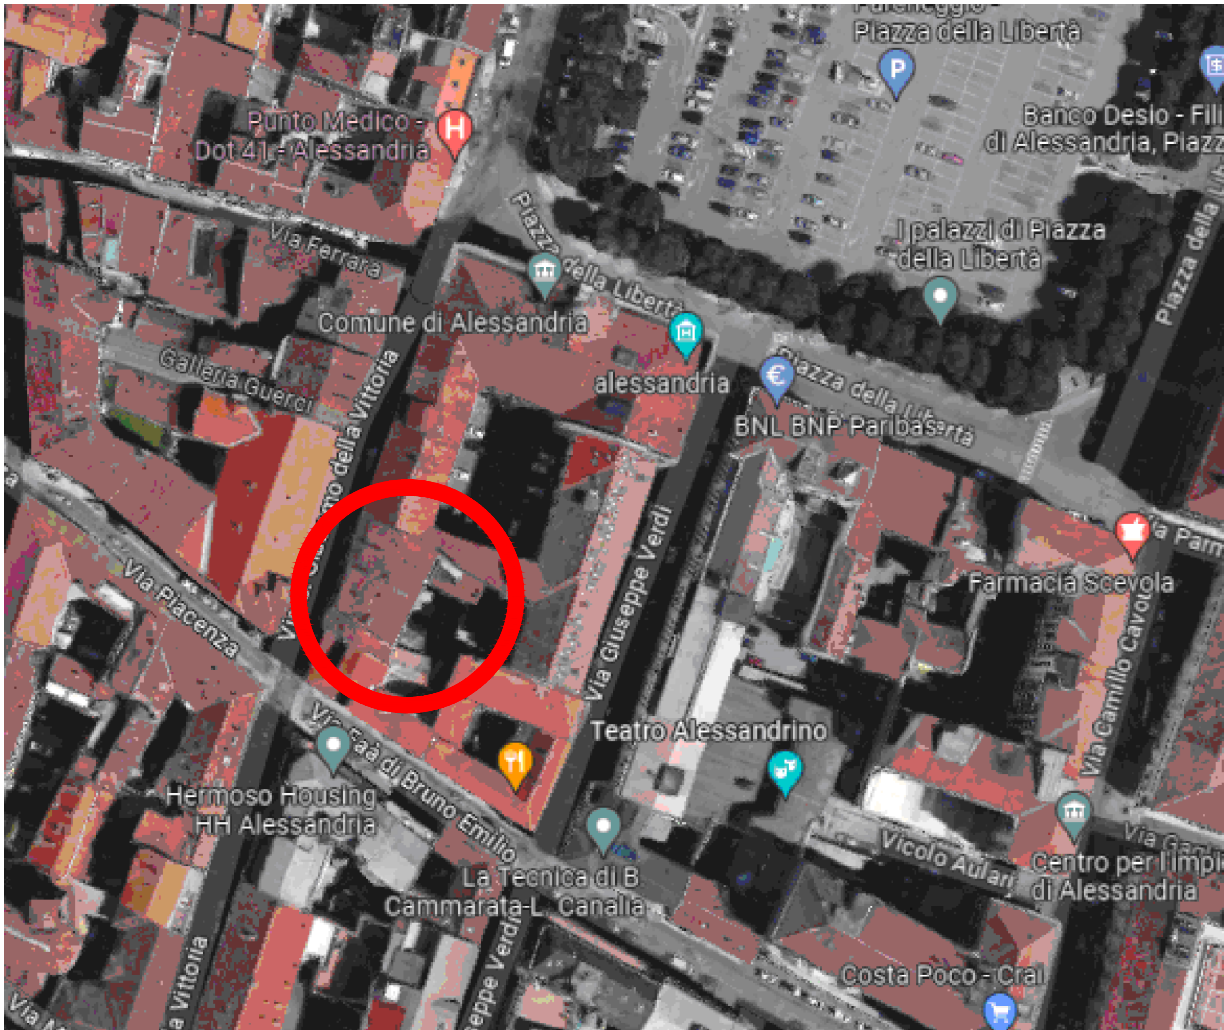

# STRALCIO P.R.G.C.

Scala 1: 2.000

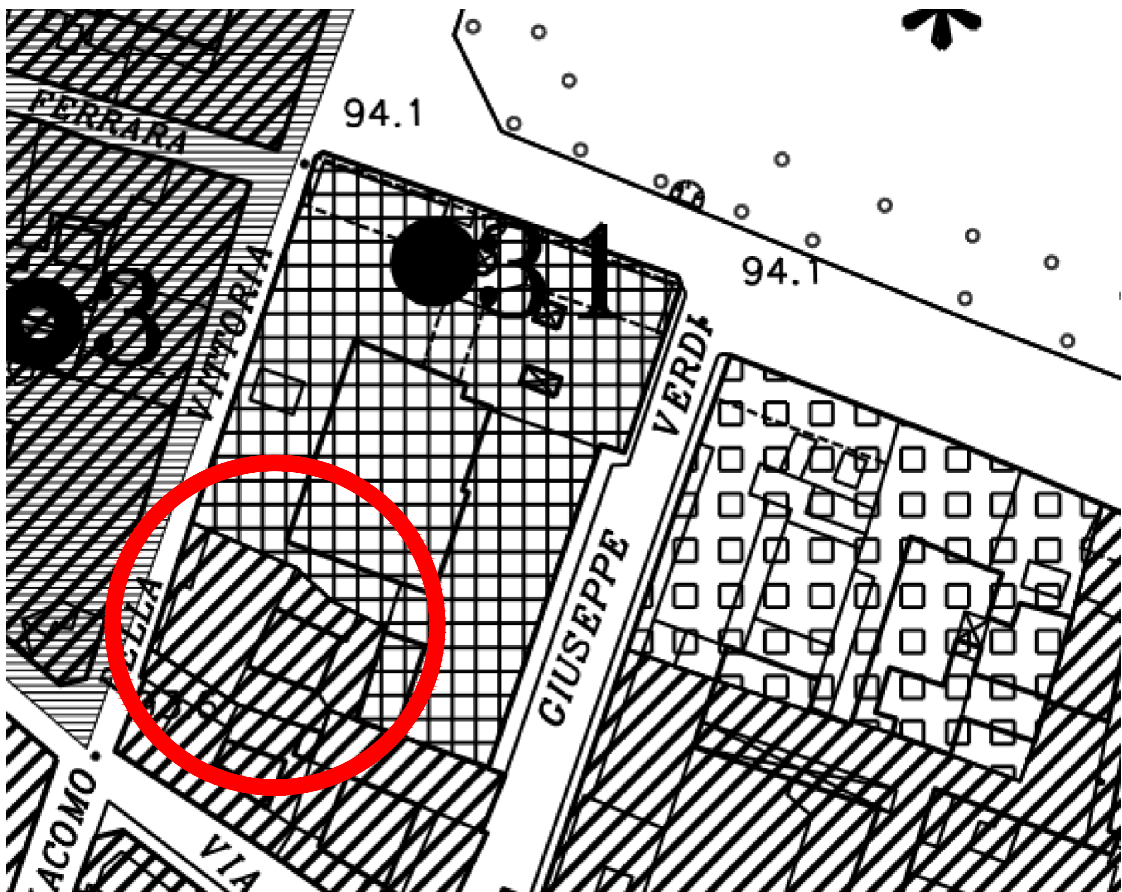

ALBERTO GIORDANO

ARCHITETTO

P.zza Turati 5 - 15121 ALESSANDRIA - Tel. / Fax. 0131/267779  
e - mail: arch.alberto.giordano@gmail.com



COMUNE DI ALESSANDRIA

Via San Giacomo della Vittoria nr. 8-16

PIANO DI RECUPERO  
FABBRICATI AD USO RESIDENZIALE

TAVOLA DI INQUADRAMENTO

TAV.

1

SCALA 1:100

DATA 10.07.2024

FILE

COMMITTENTE

TOPLICA ERMIRA

Legale rappresentante della società S.E. Costruzioni S.r.l.