



SEZIONE B-B'

Scala 1:100

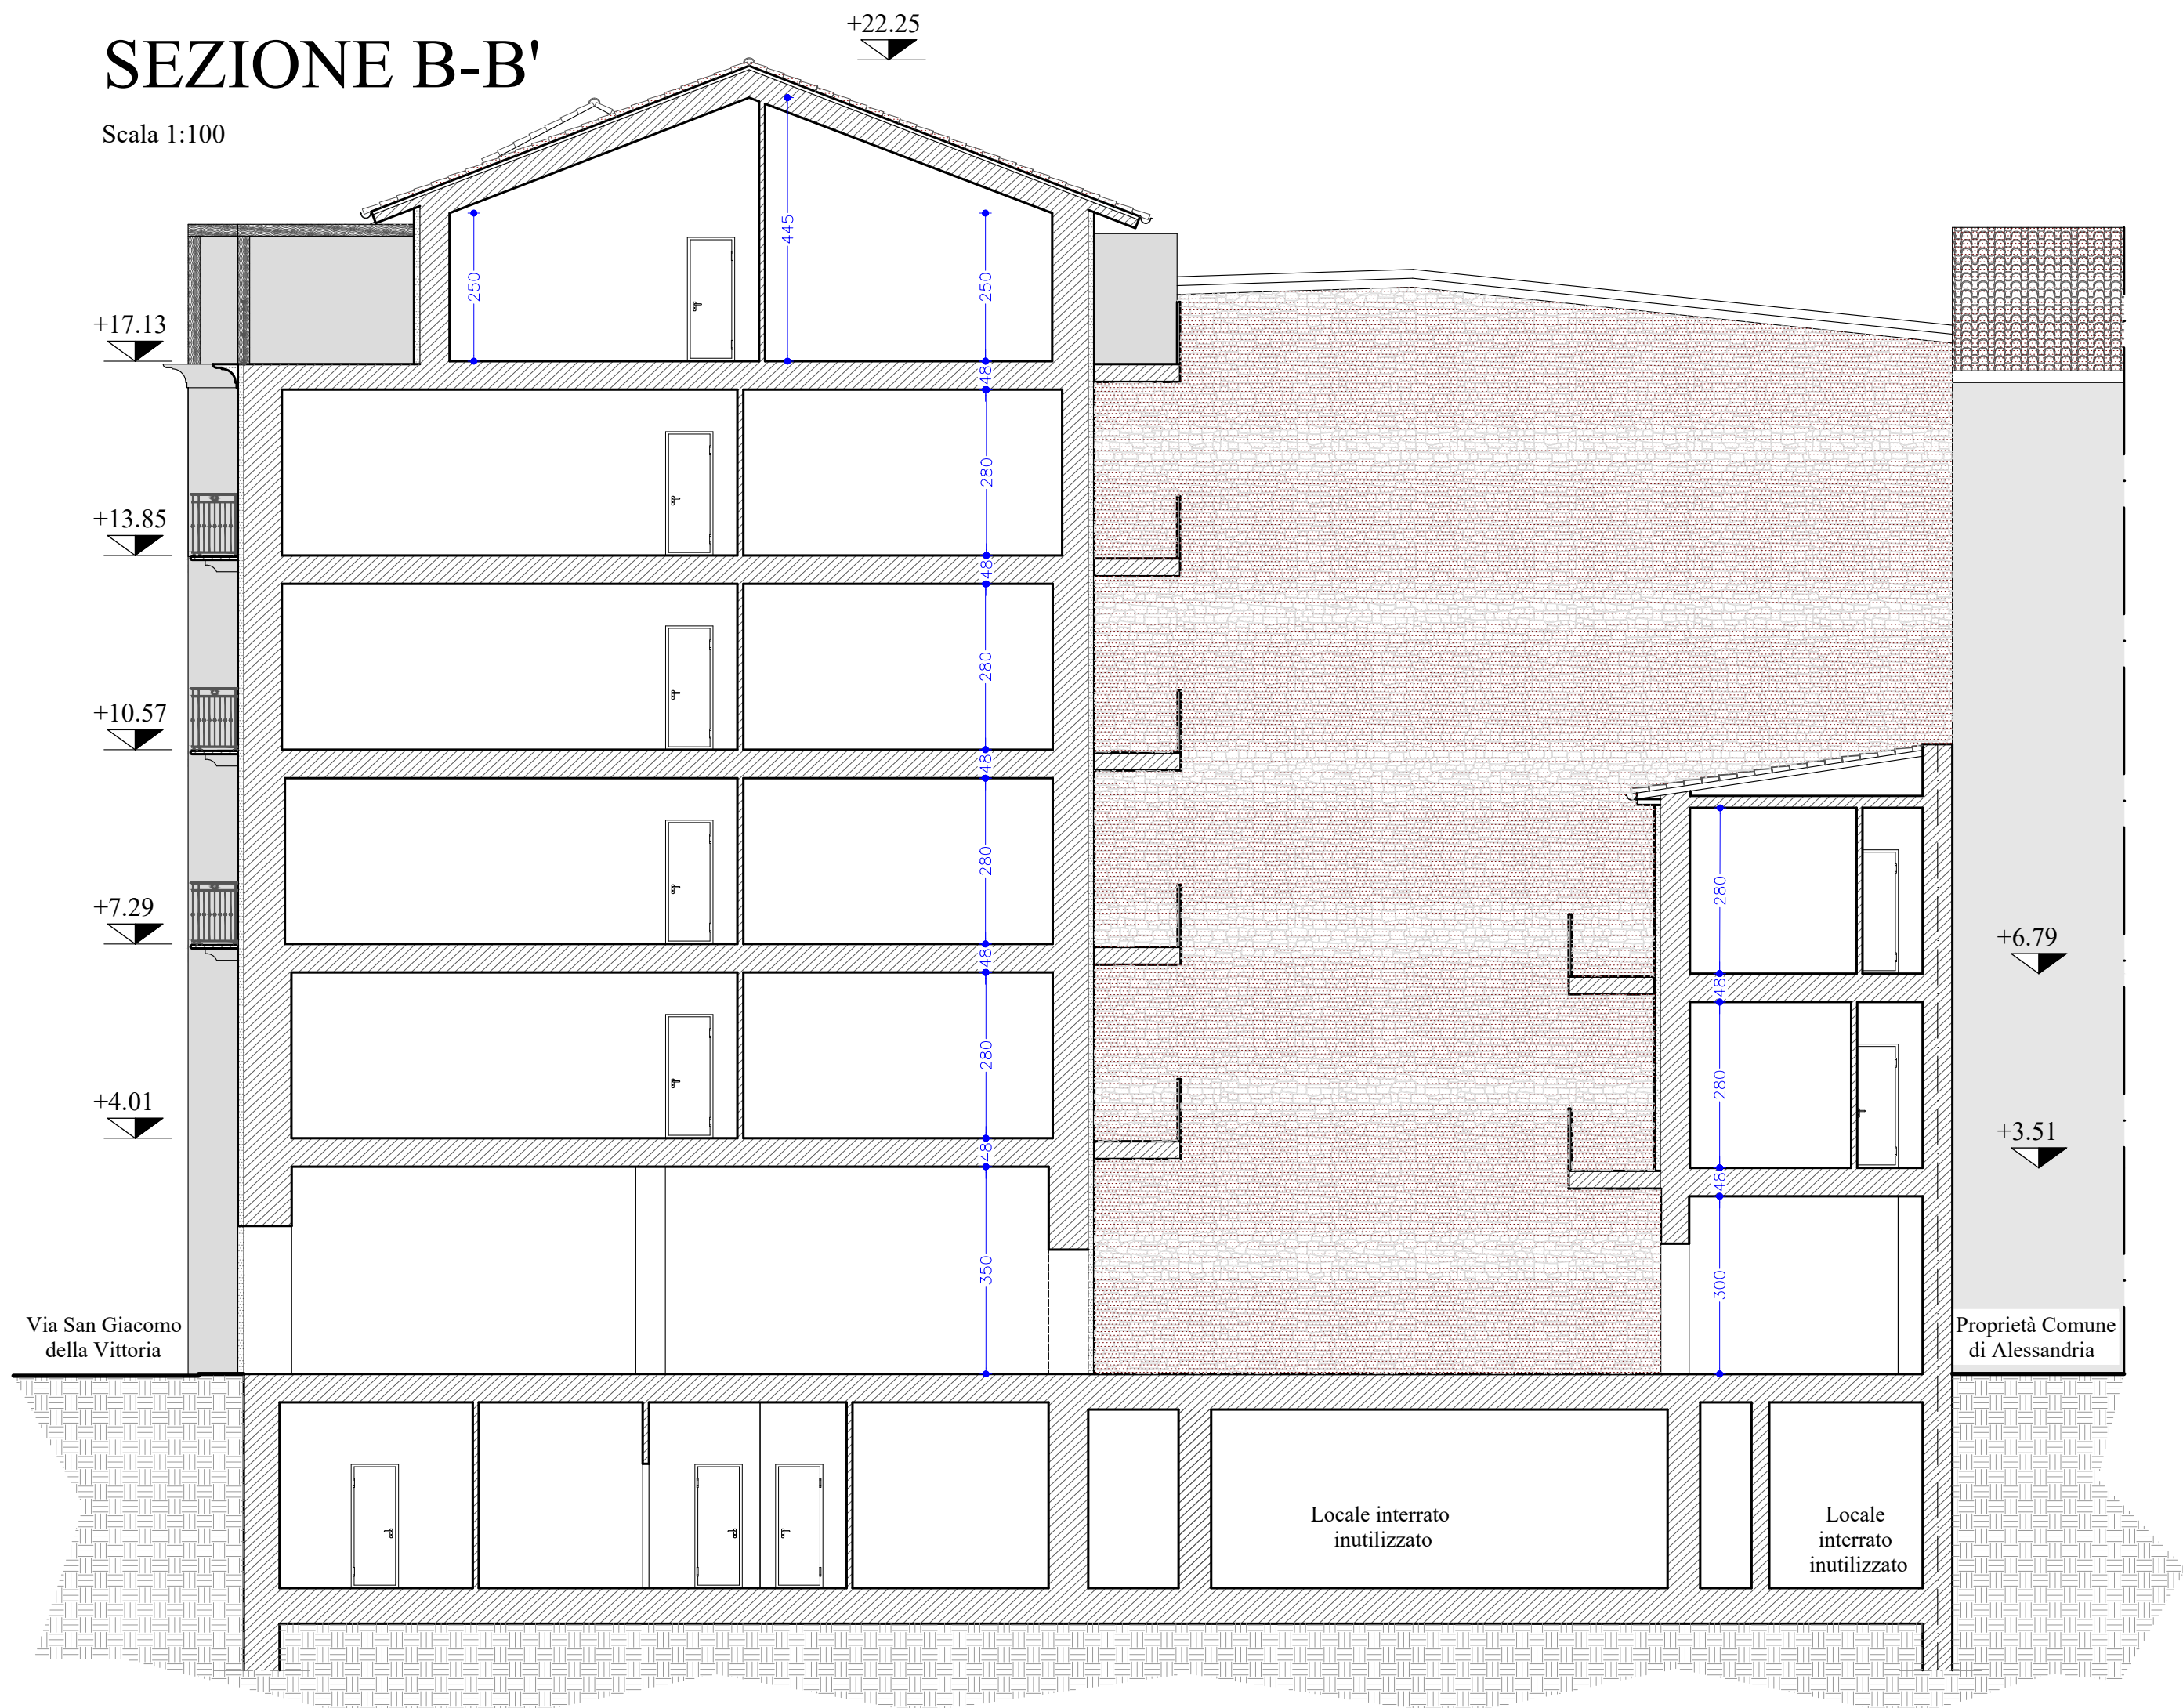


SEZIONE C-C'

Scala 1:100

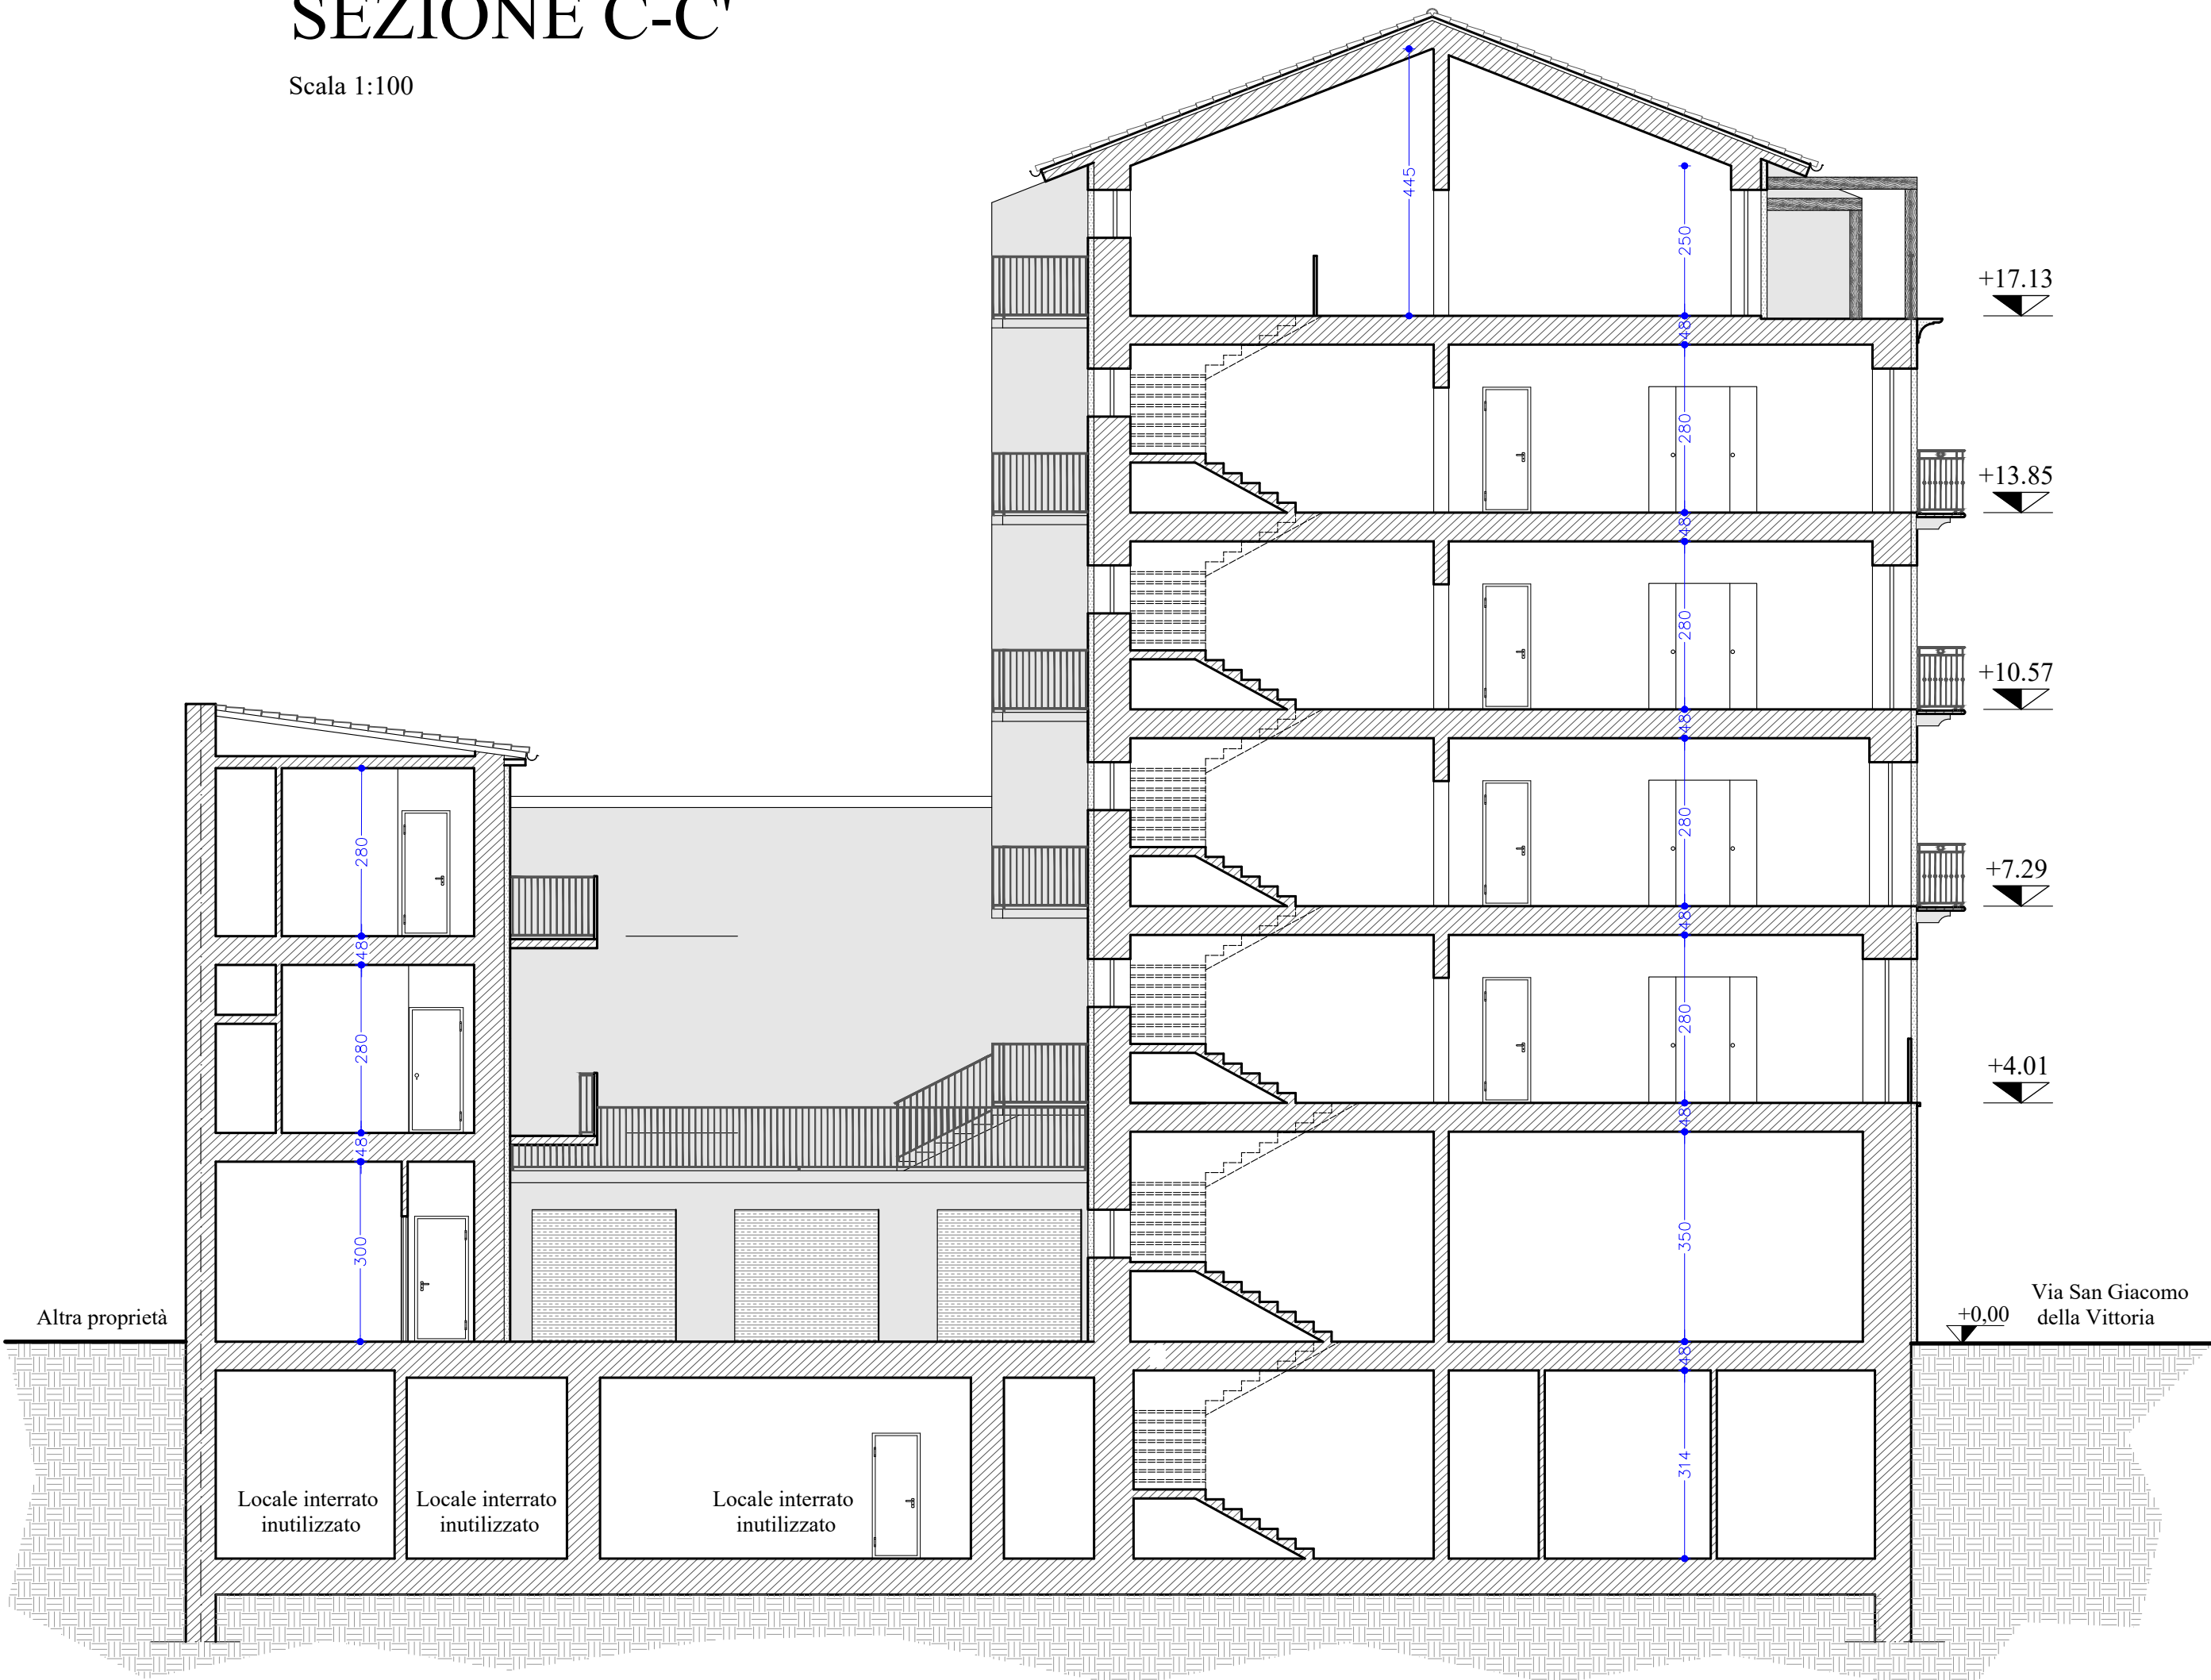

SEZIONE D-D'

Scala 1:100

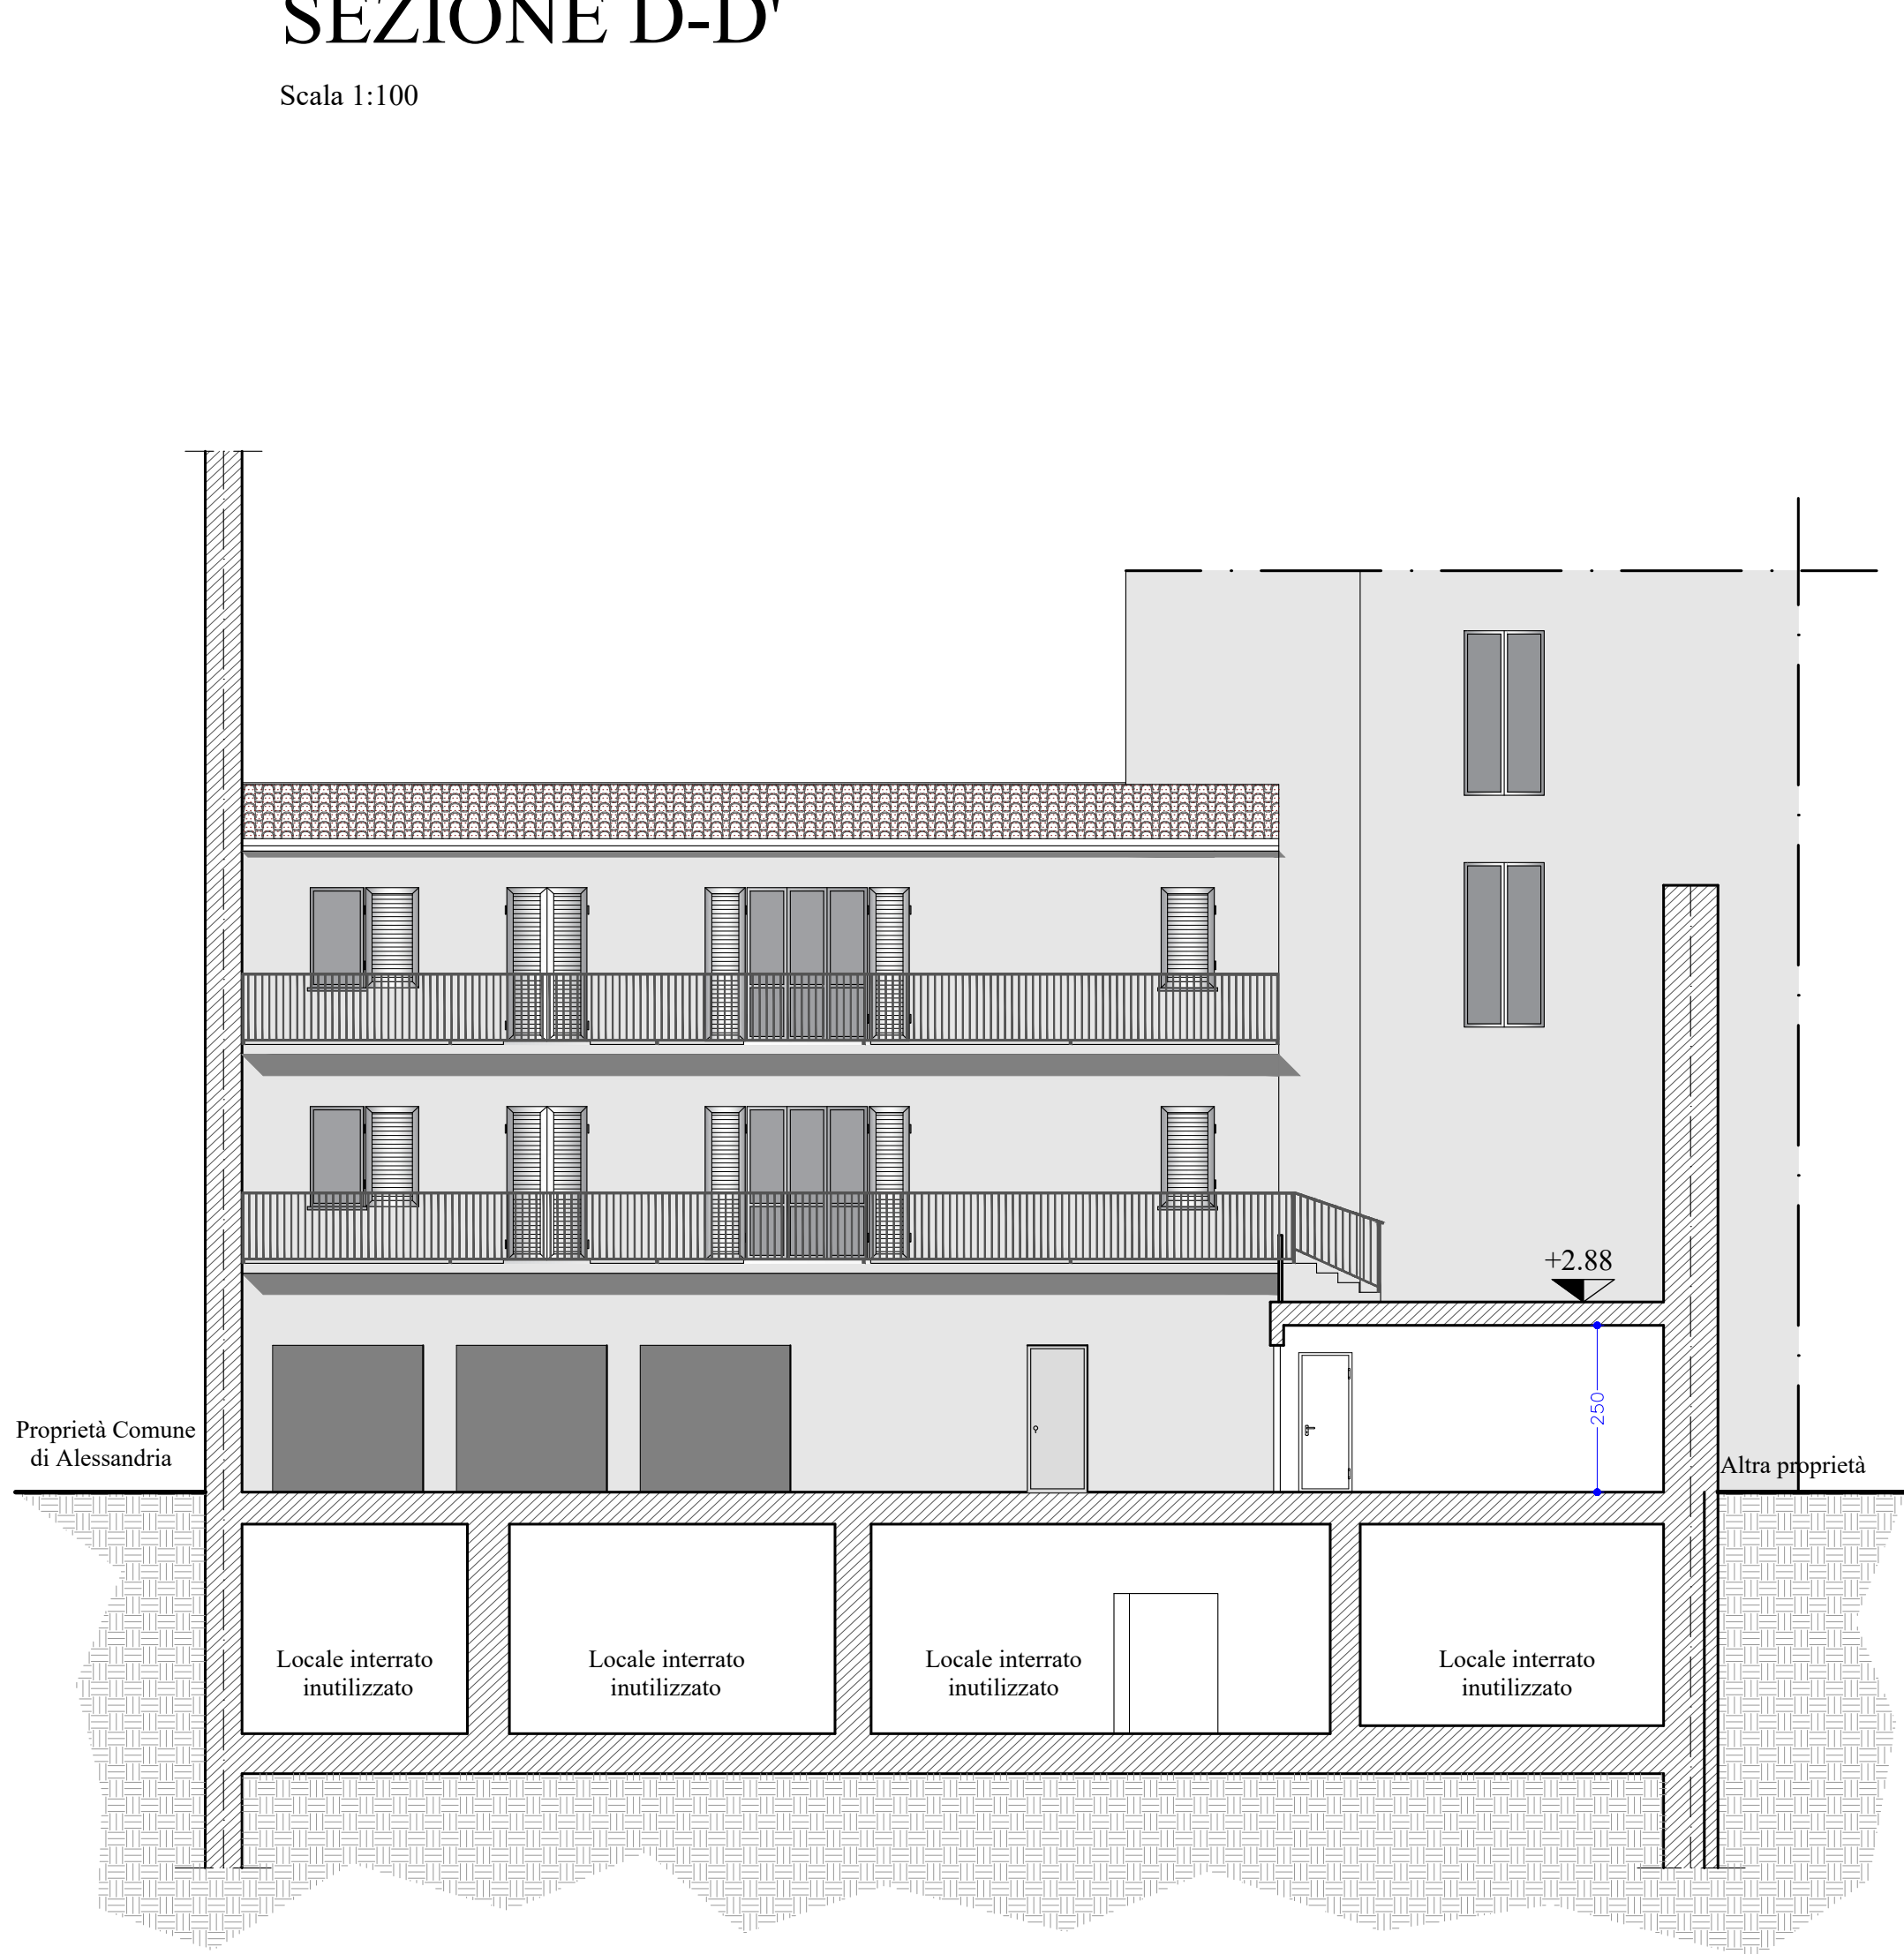


SEZIONE E-E'

Scala 1:100



SEZIONE F-F'

Scala 1:100

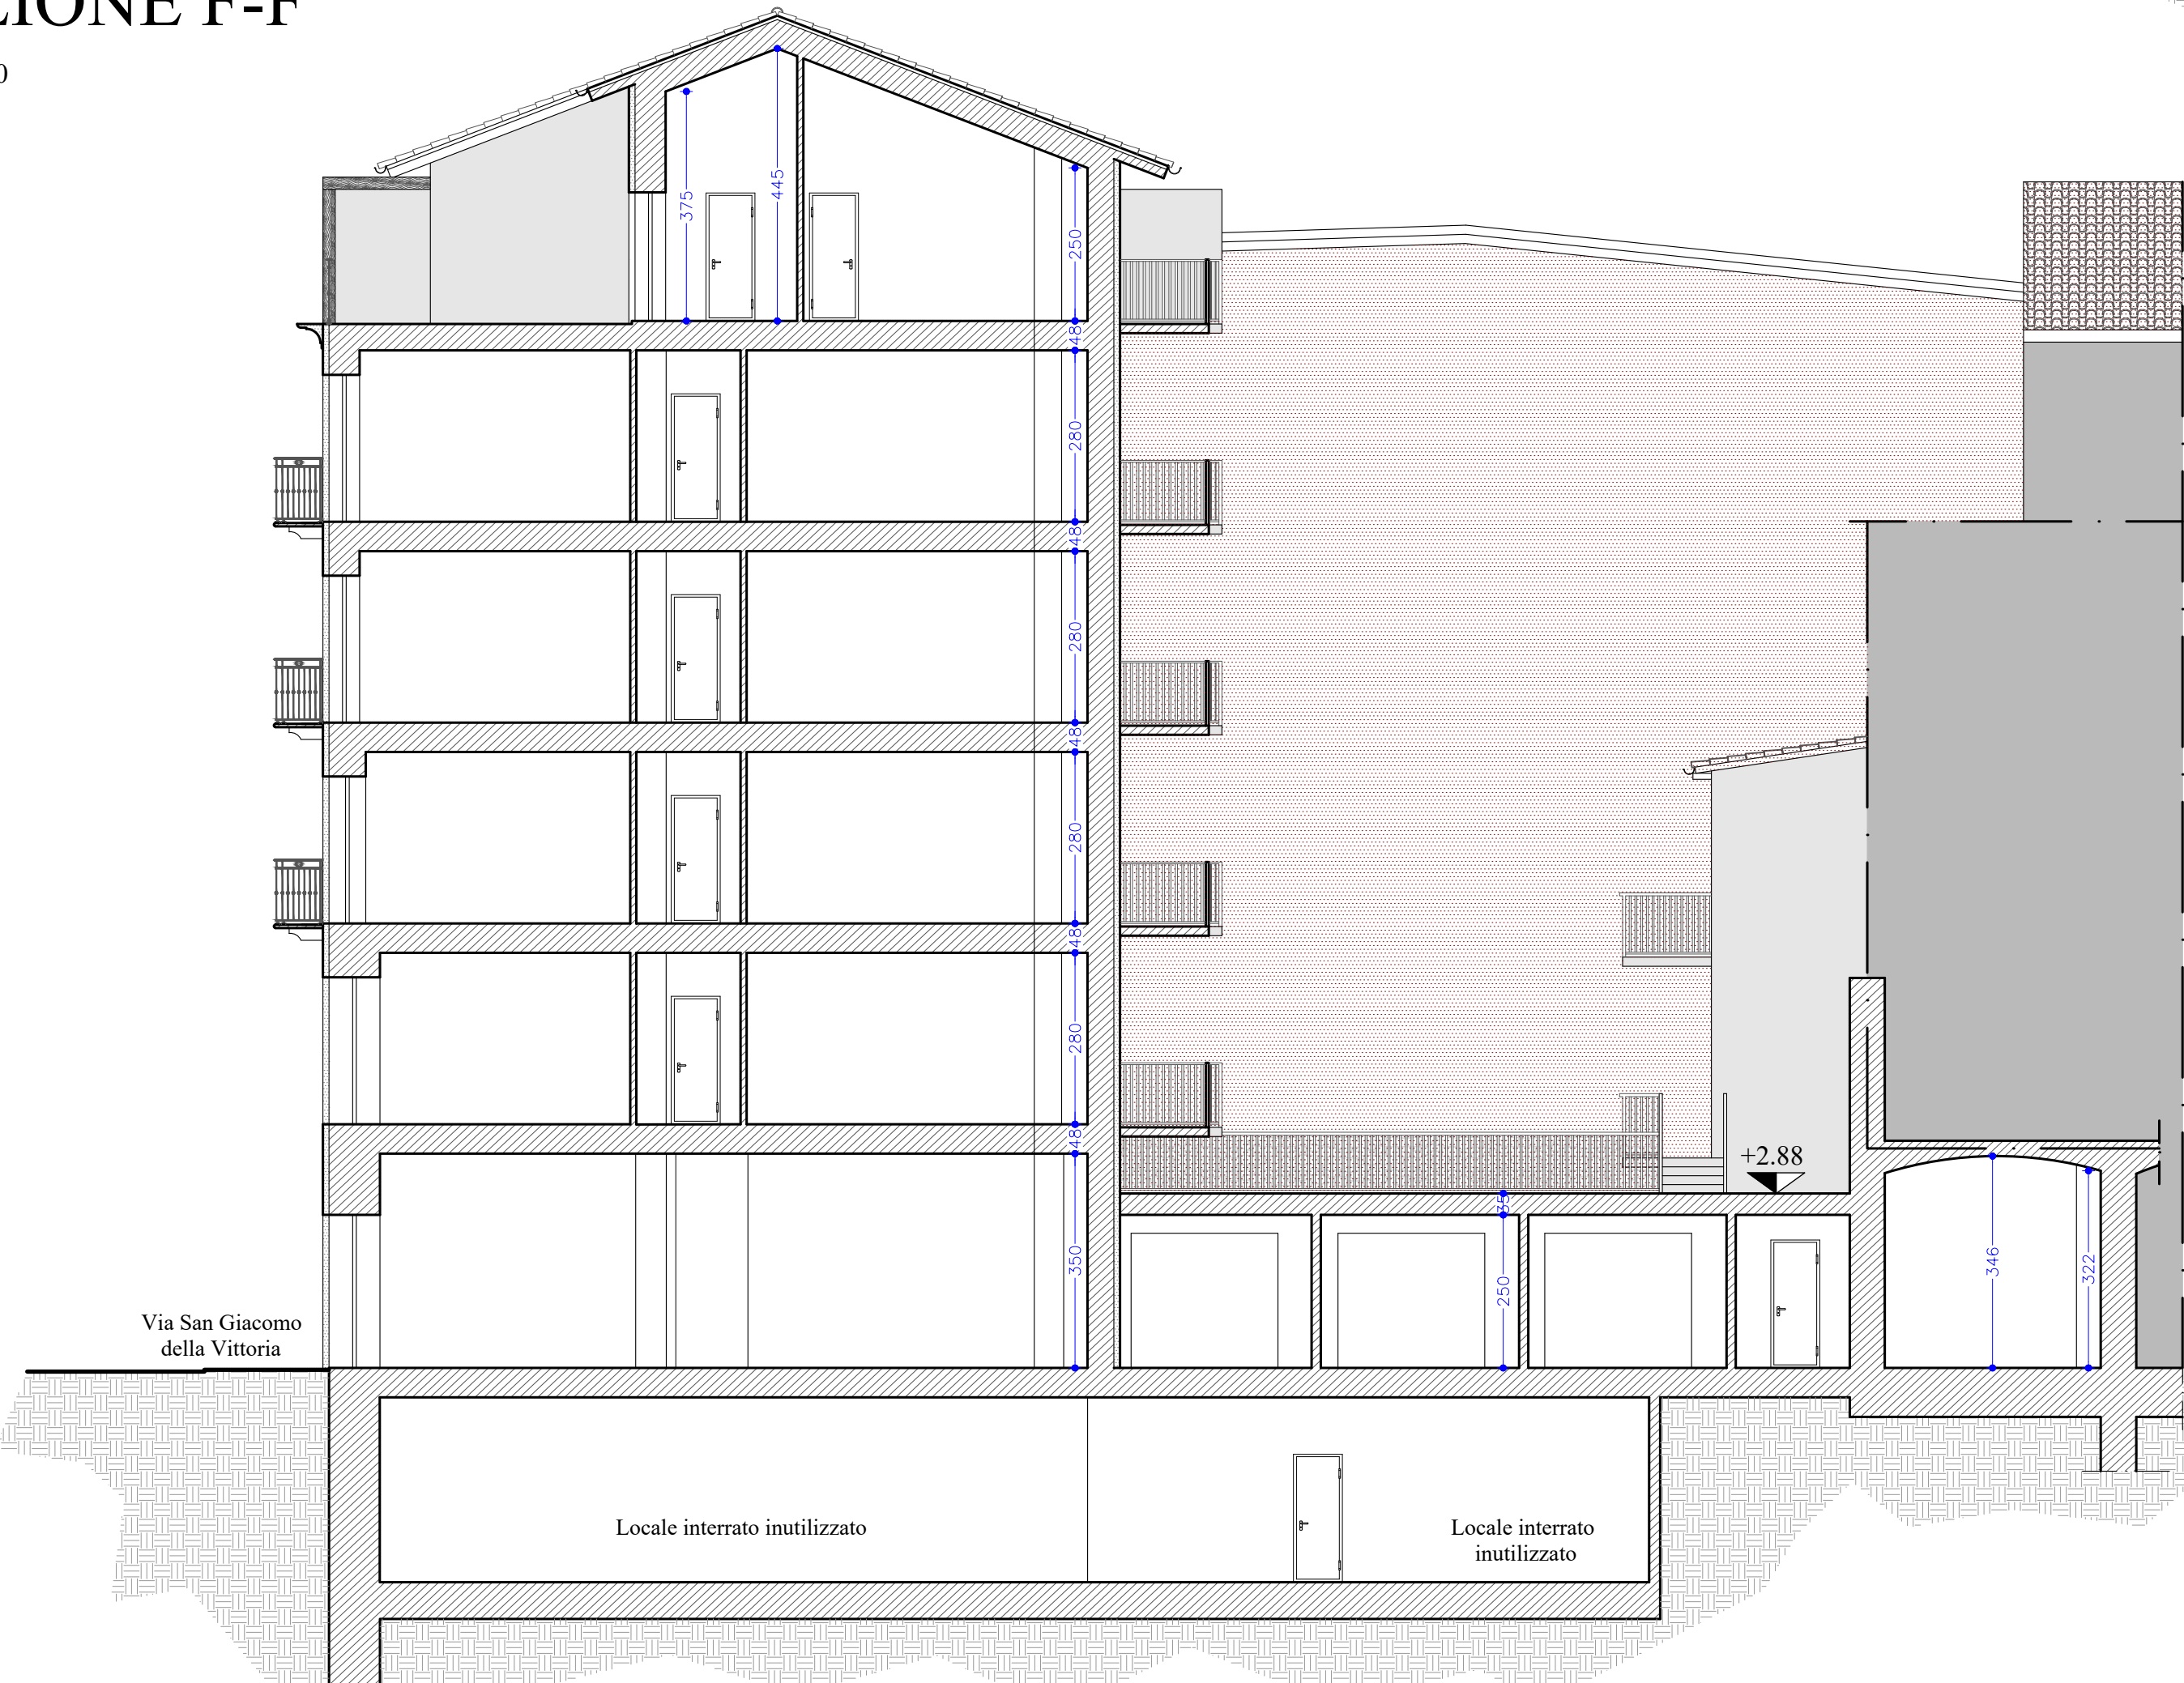

ALBERTO GIORDANO ARCHITETTO <small>P.zza Torrali 5 - 15121 ALESSANDRIA - Tel./Fax. 0131/267779 e-mail: arch.alberto.giordano@gmail.com</small>		COMUNE DI ALESSANDRIA Via San Giacomo della Vittoria nr. 8-16	
		PIANO DI RECUPERO FABBRICATI AD USO RESIDENZIALE	
		Stato progetto Prospetti e sezioni	
TAV.	SCALA 1:100 DATA 10.07.2024 FILE	COMMITTENTE	TOPLICA ERMIRA Legale rappresentante della società S.E. Costruzioni S.r.l.