



PARTICOLARE BALCONE E RINGHIERA

Scala 1:20

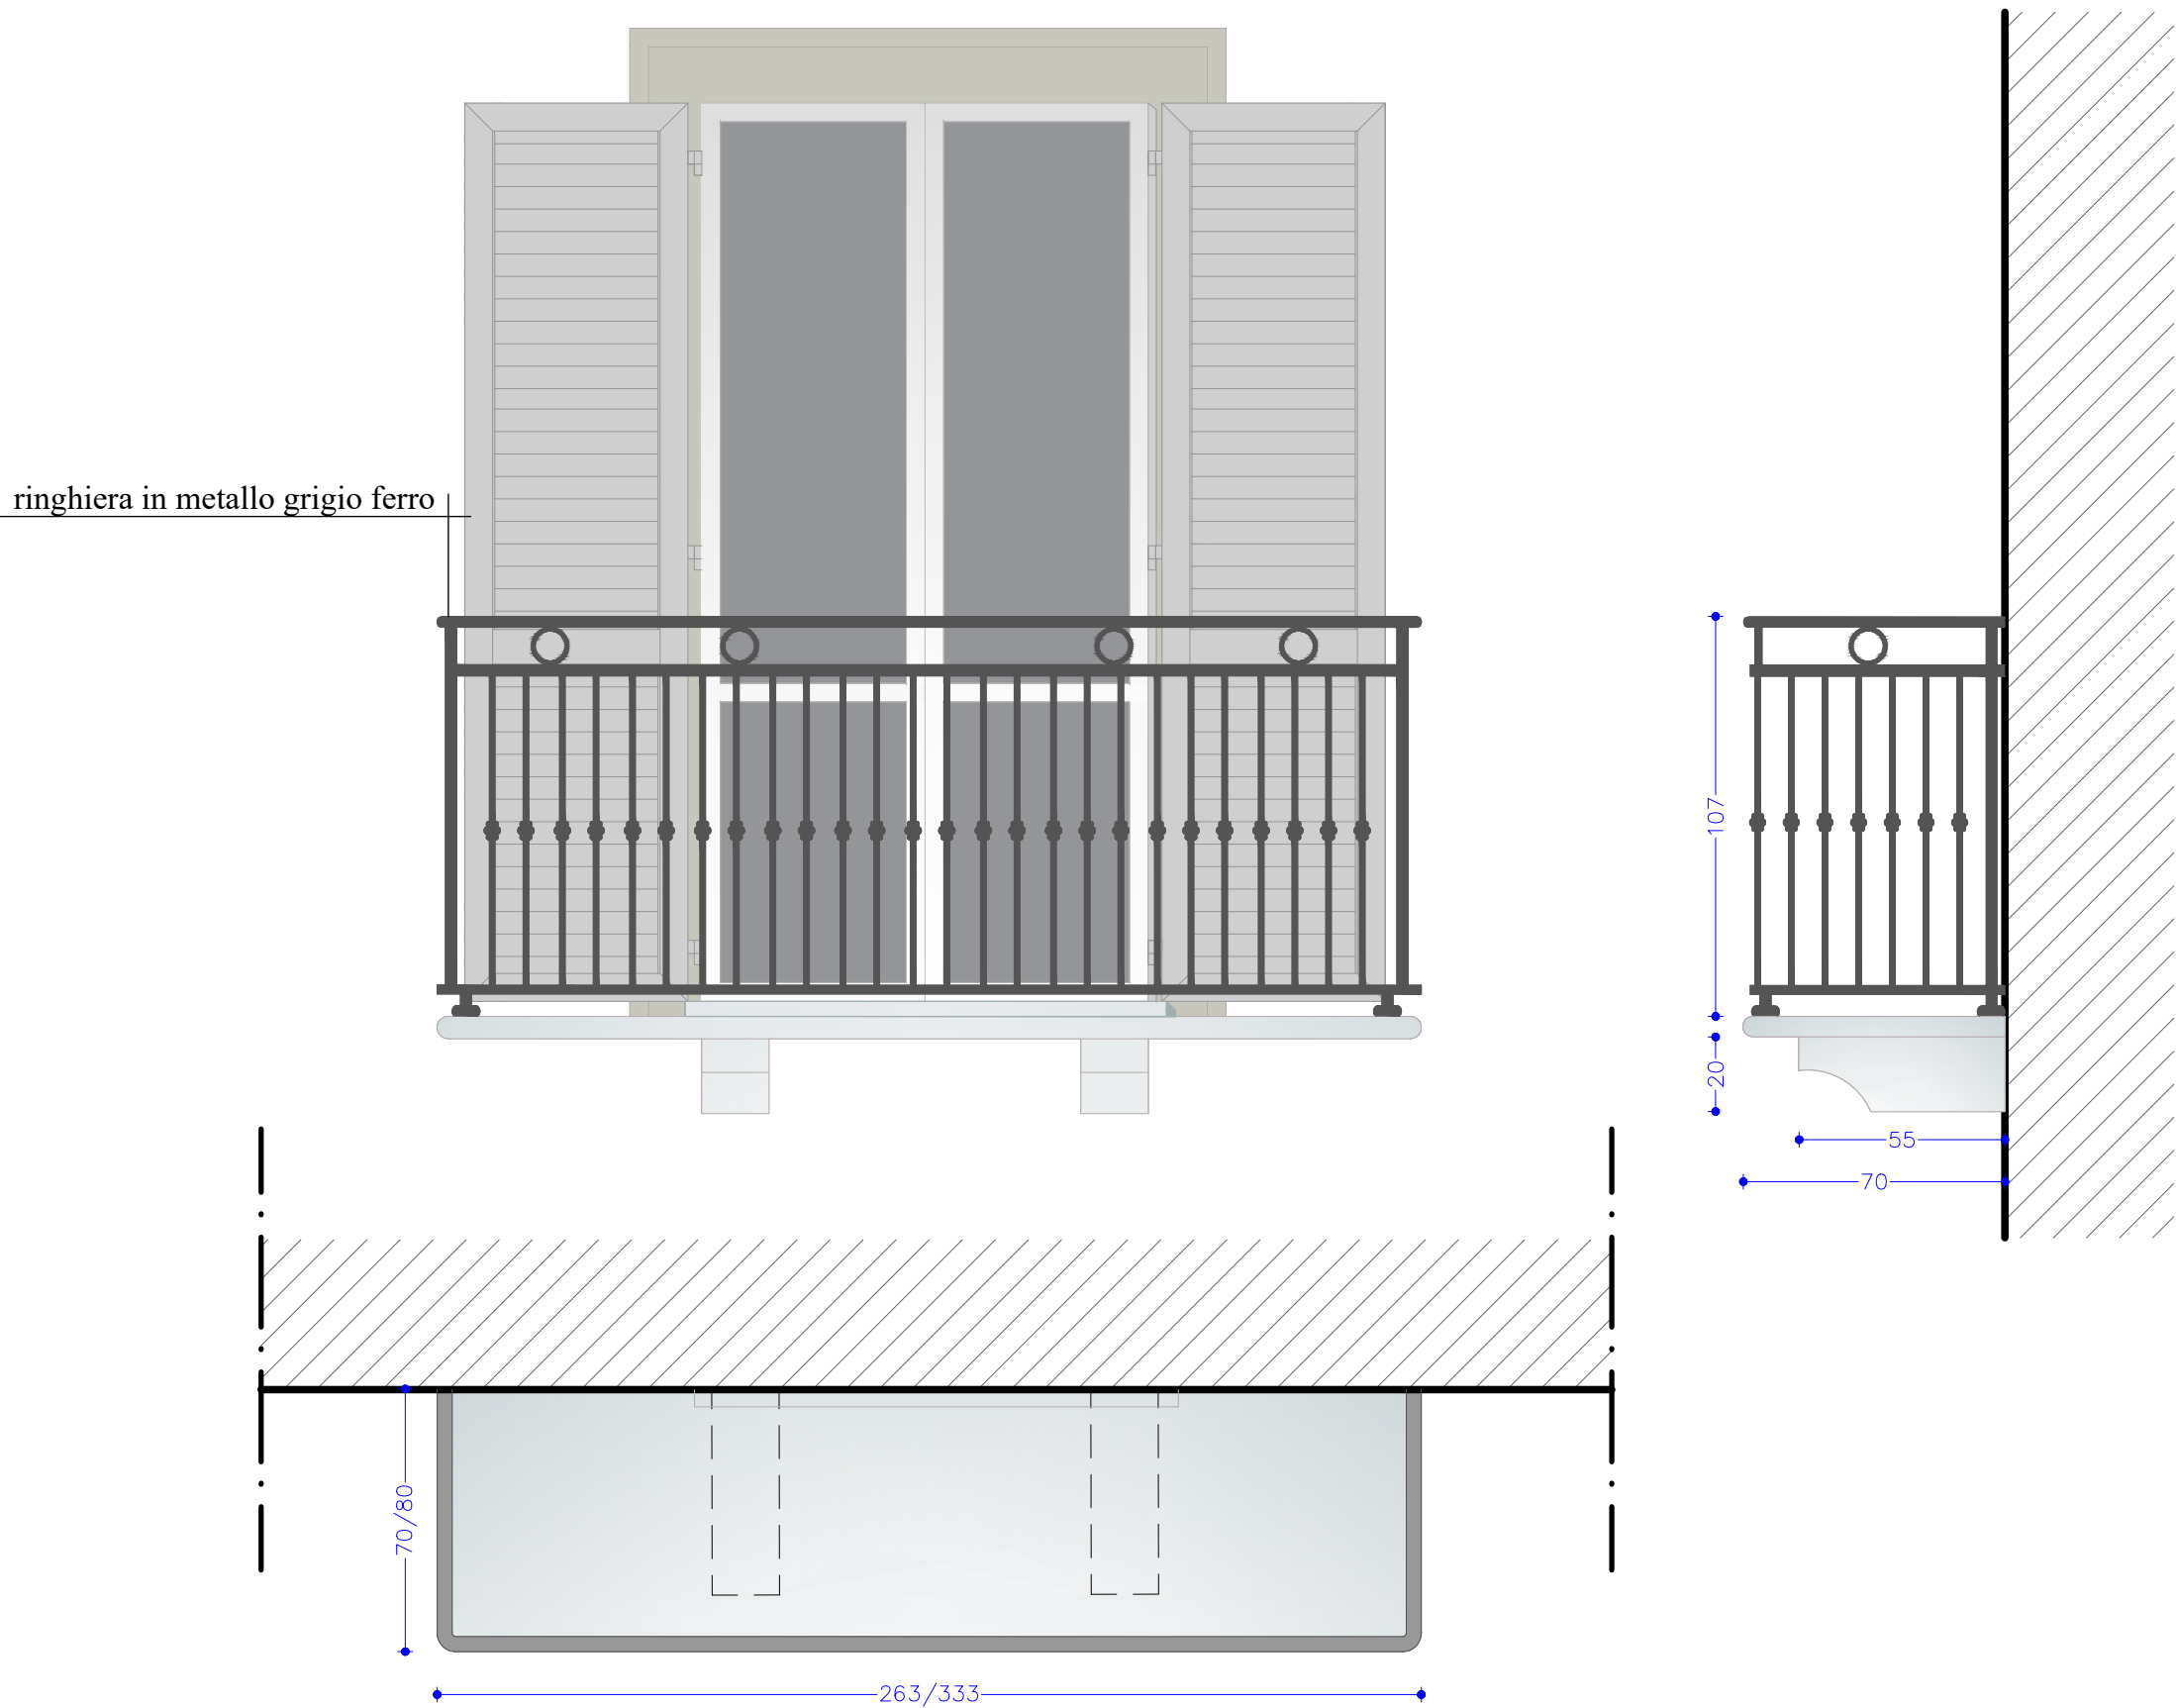


PARTICOLARE CORNICE

Scala 1:20

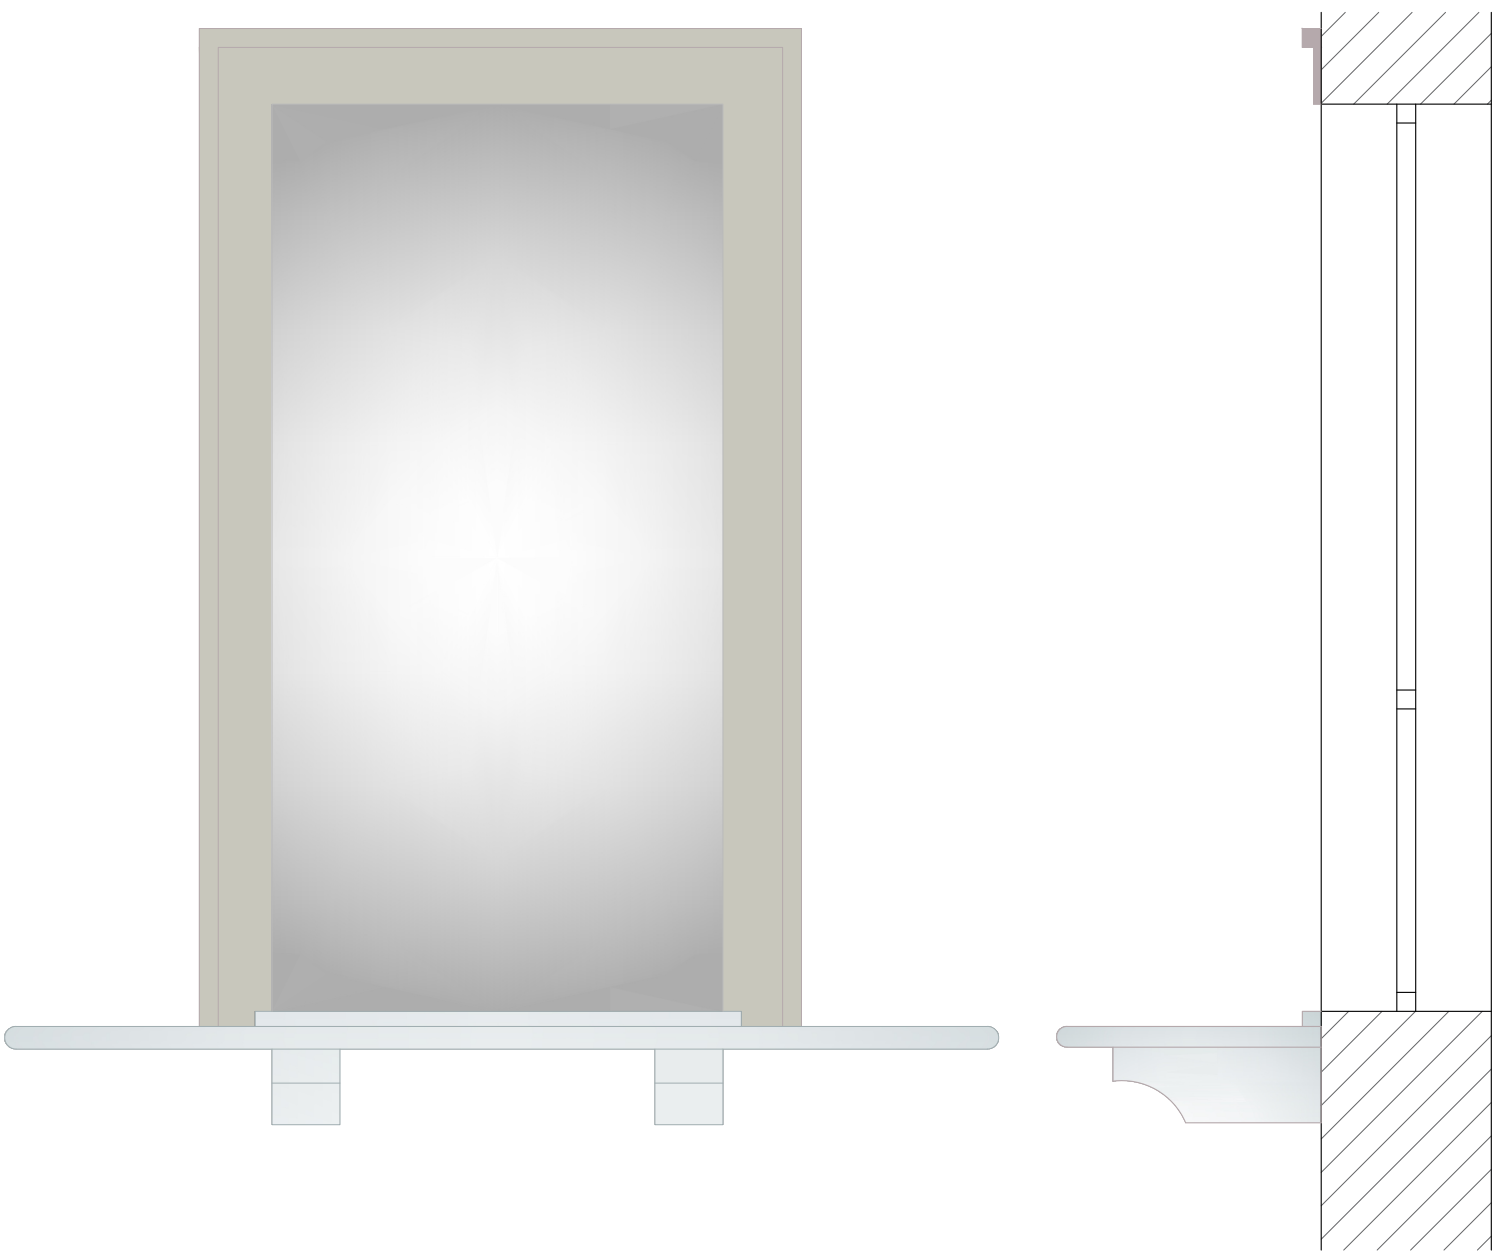

PARTICOLARE CORNICE

Scala 1:10

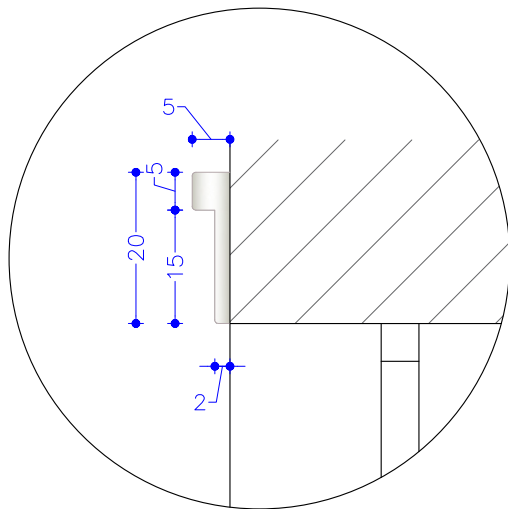


PARTICOLARE PROSPETTO SU VIA DELLA VITTORIA

Scala 1:50



PARTICOLARE CORNICIONE E PARAPETTO PIANO 5°

Scala 1:20

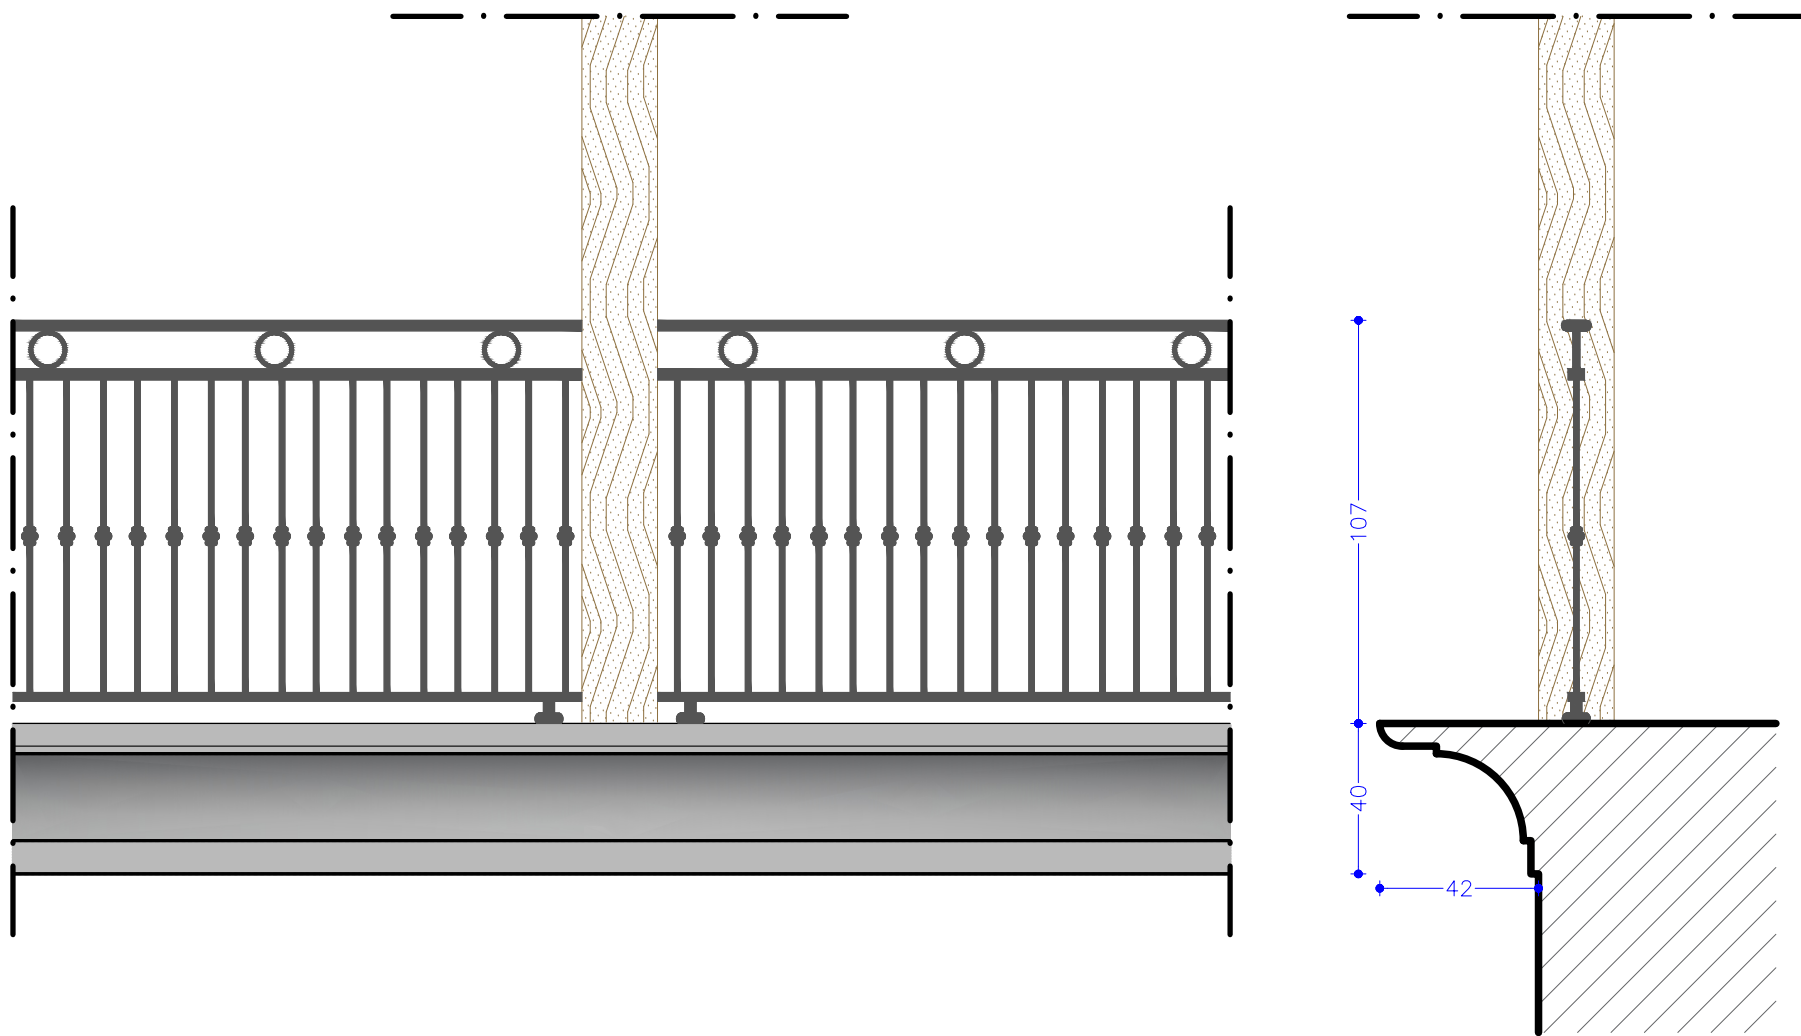

ALBERTO GIORDANO

ARCHITETTO

P.zza Turati 5 - 15121 ALESSANDRIA - Tel. / Fax. 0131/267779
e-mail: arch.alberto.giordano@gmail.com

COMUNE DI ALESSANDRIA

Via San Giacomo della Vittoria nr. 8-16

PIANO DI RECUPERO
FABBRICATI AD USO RESIDENZIALE

Stato progetto
Particolari costruttivi

TAV.

15

SCALA Varie

DATA 10.07.2024

FILE

COMMITTENTE

TOPLICA ERMIRA

Legale rappresentante della società S.E. Costruzioni S.r.l.