

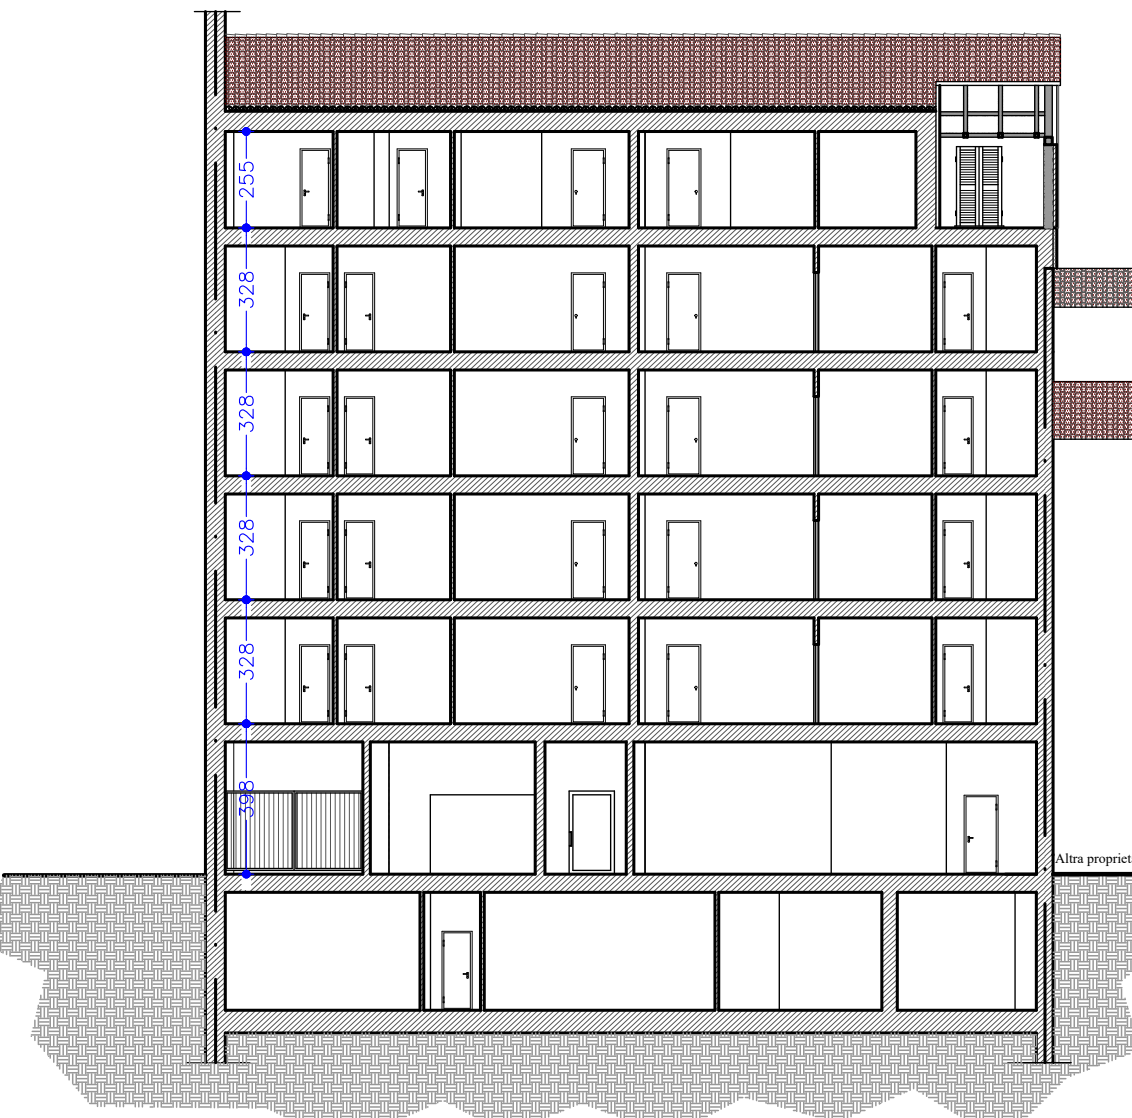



Scala 1:20

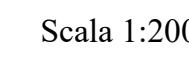


Scala 1:200

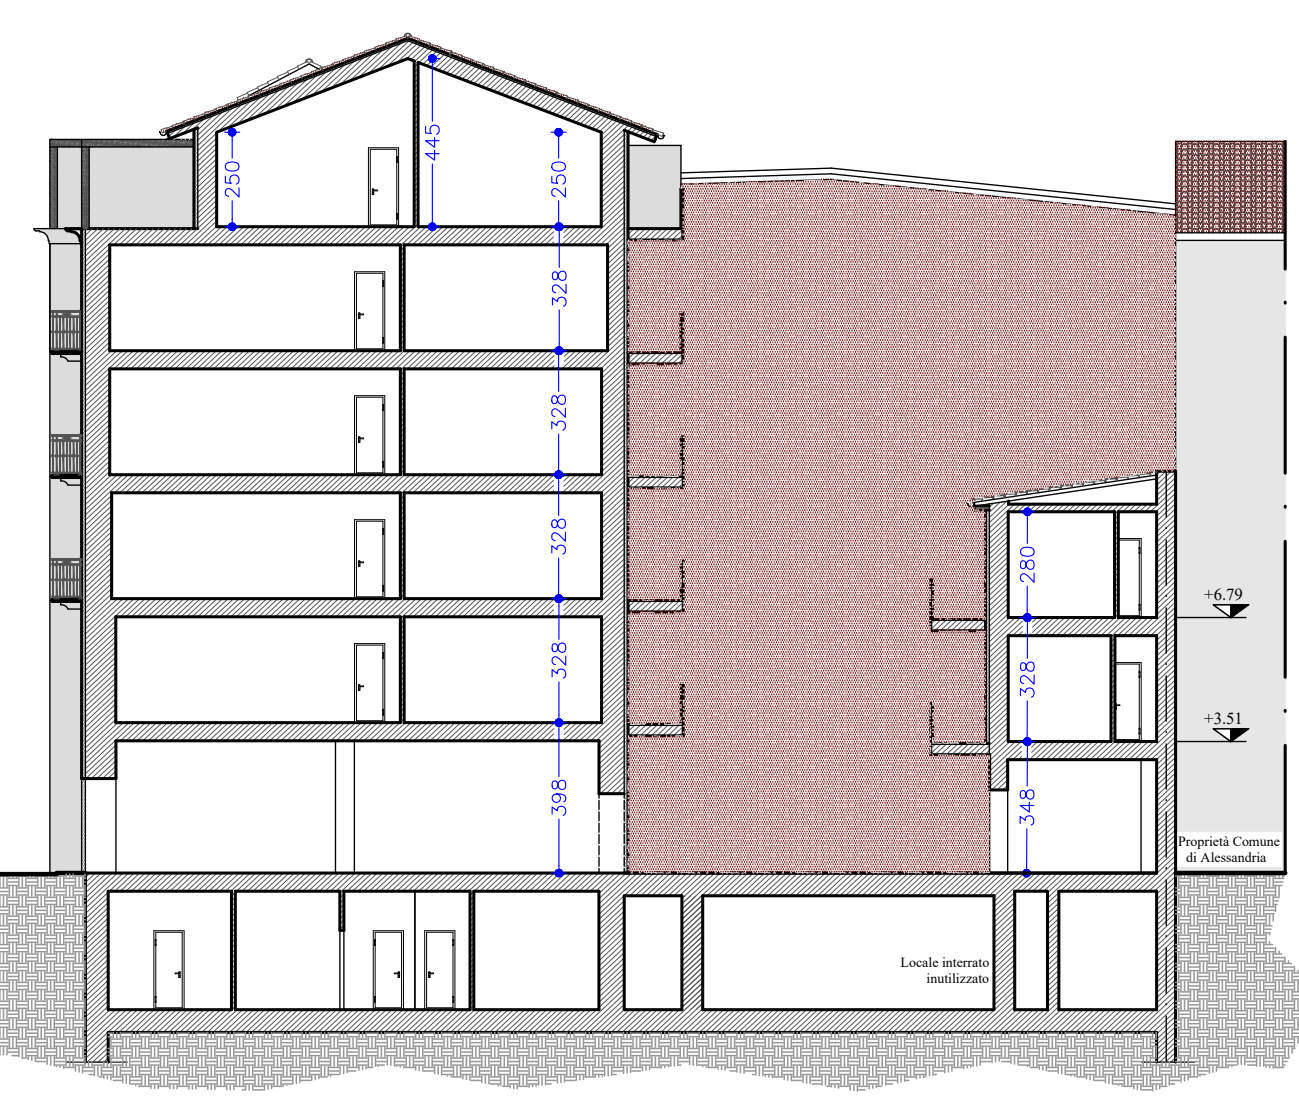

## Scale 1:200

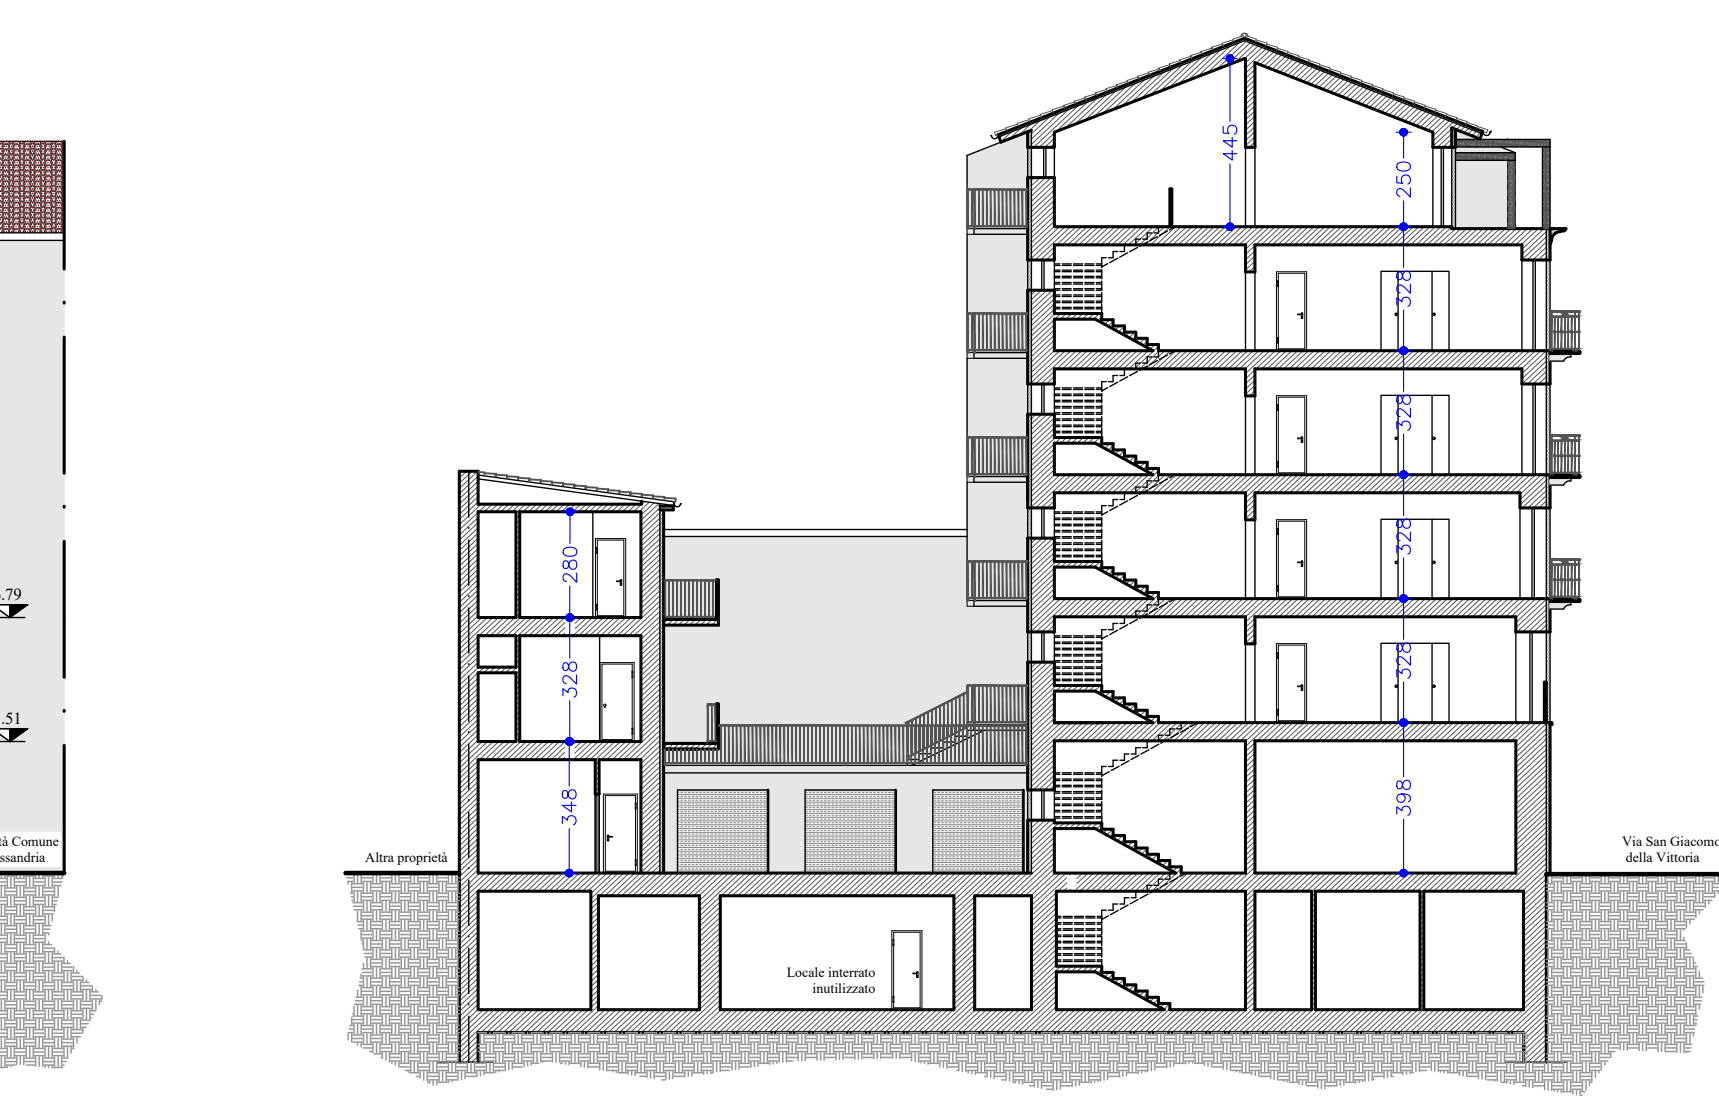


## Scale 1:200

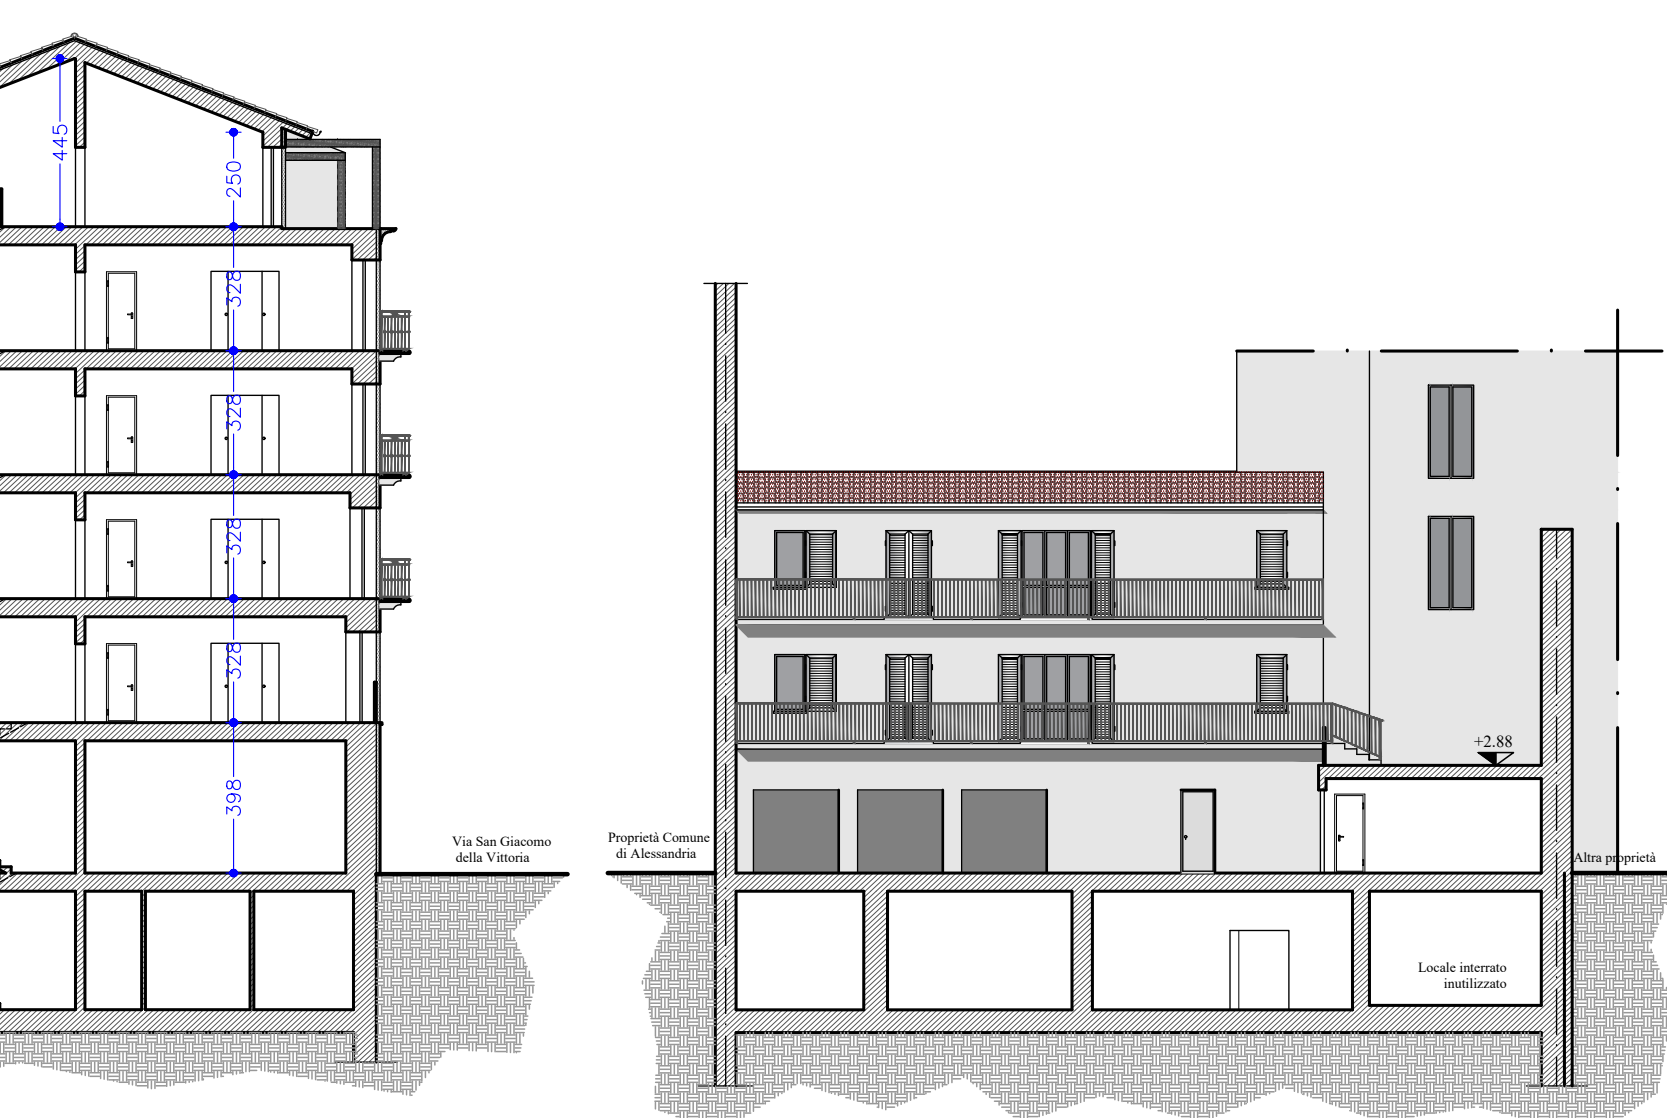


Scala 1:200



Scala 1:200

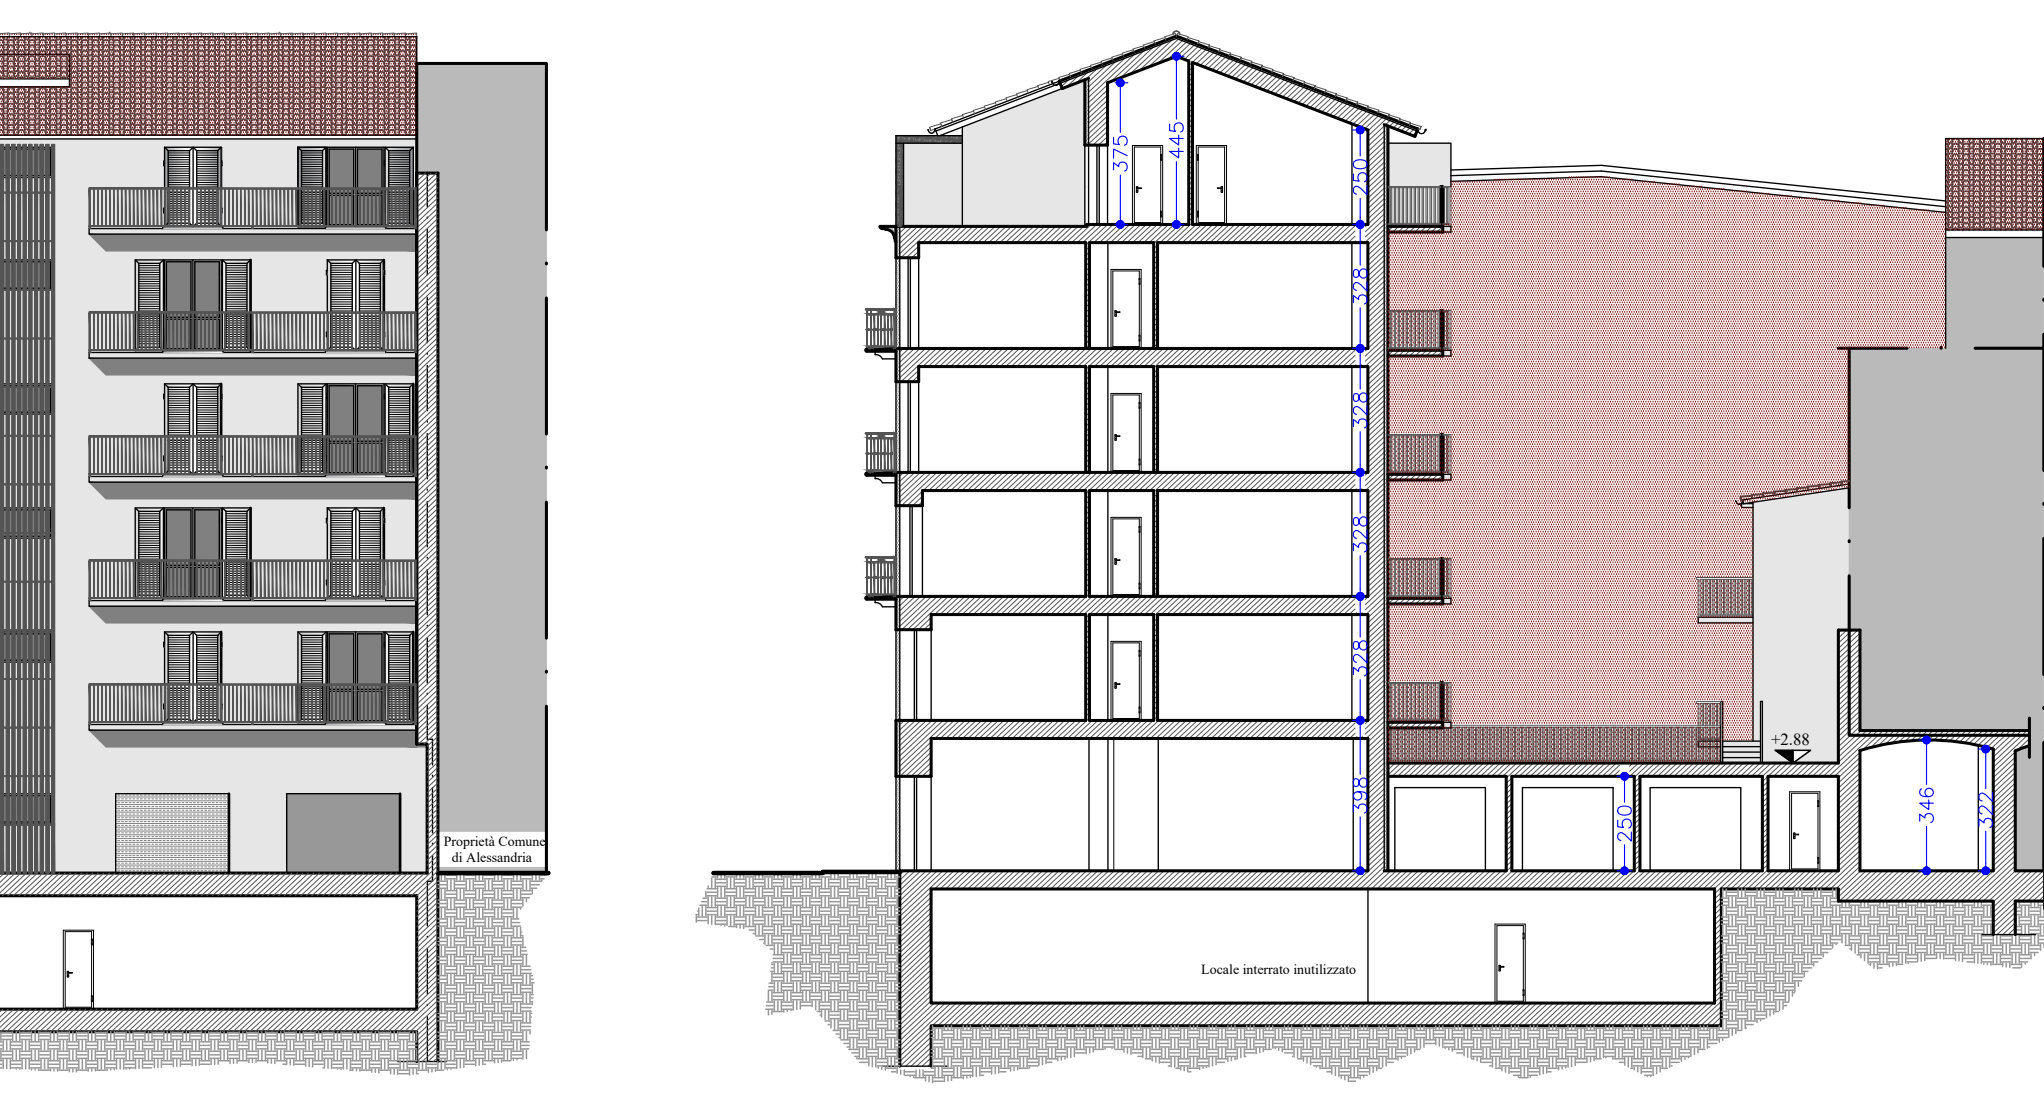

Scala 1:200

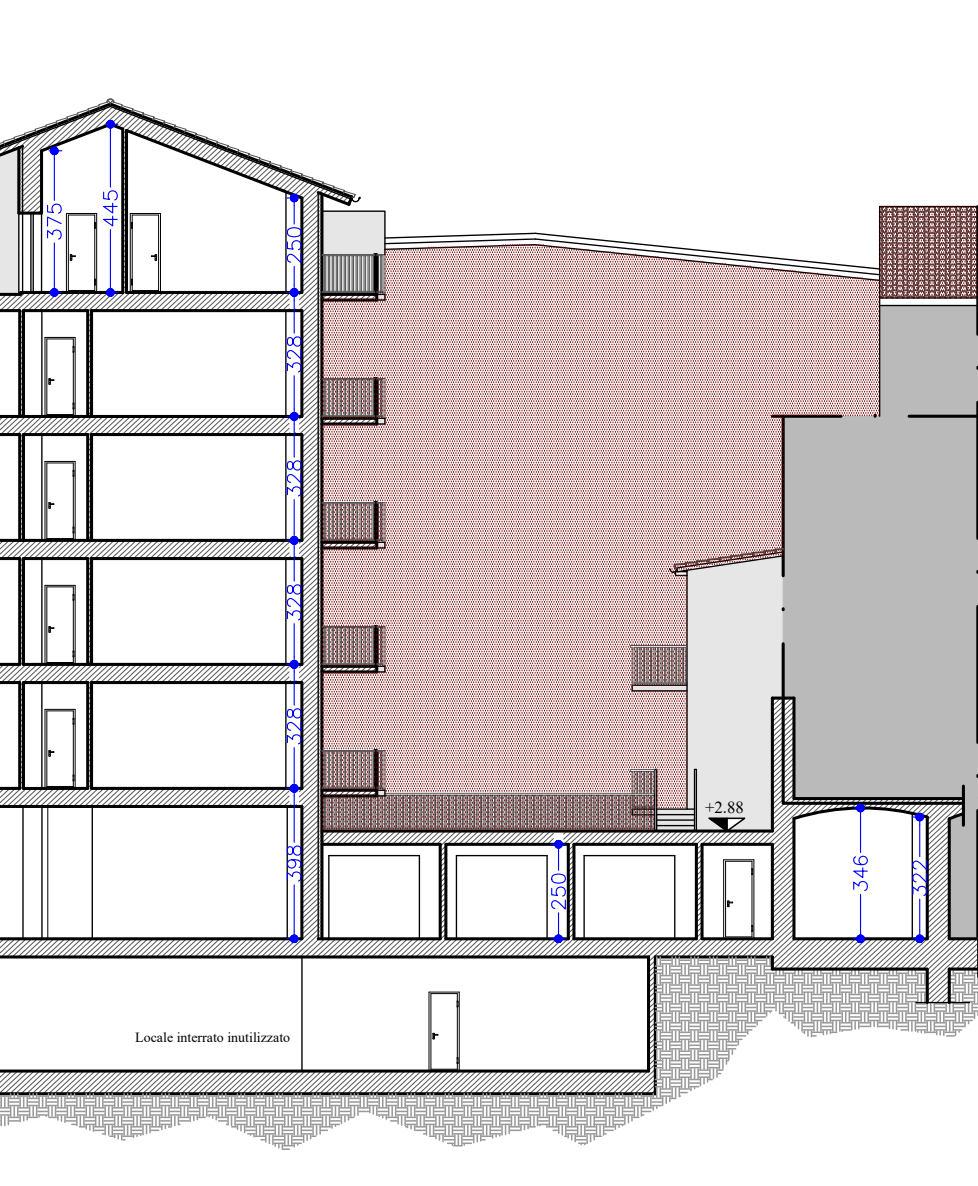

Corpo 1
---------

Corpo 1
---------

Scala 1:200



<b>ALBERTO GIORDANO</b> ARCHITETTO P.zza Trento 5 - 10121 ALESSANDRIA - Tel. - Fax 0432/375779 e-mail: alberto.giordano@uniroma1.it		COMUNE DI ALESSANDRIA Via San Giacomo della Vittoria nr. 8-16	
		<b>PIANO DI RECUPERO</b>	
		<b>FABBRICATI AD USO RESIDENZIALE</b>	
		<b>Stato progetto</b> Calcoli planovalometrici	
TAX.	SCALA: 1/200  DATA: 10/07/2024  FILE:	COMMITTENTE:	<b>TOPICA ERMITA</b>  Legale rappresentante della società S.E. Costruzioni S.r.l.