



SEZIONE B-B'

Scala 1:100

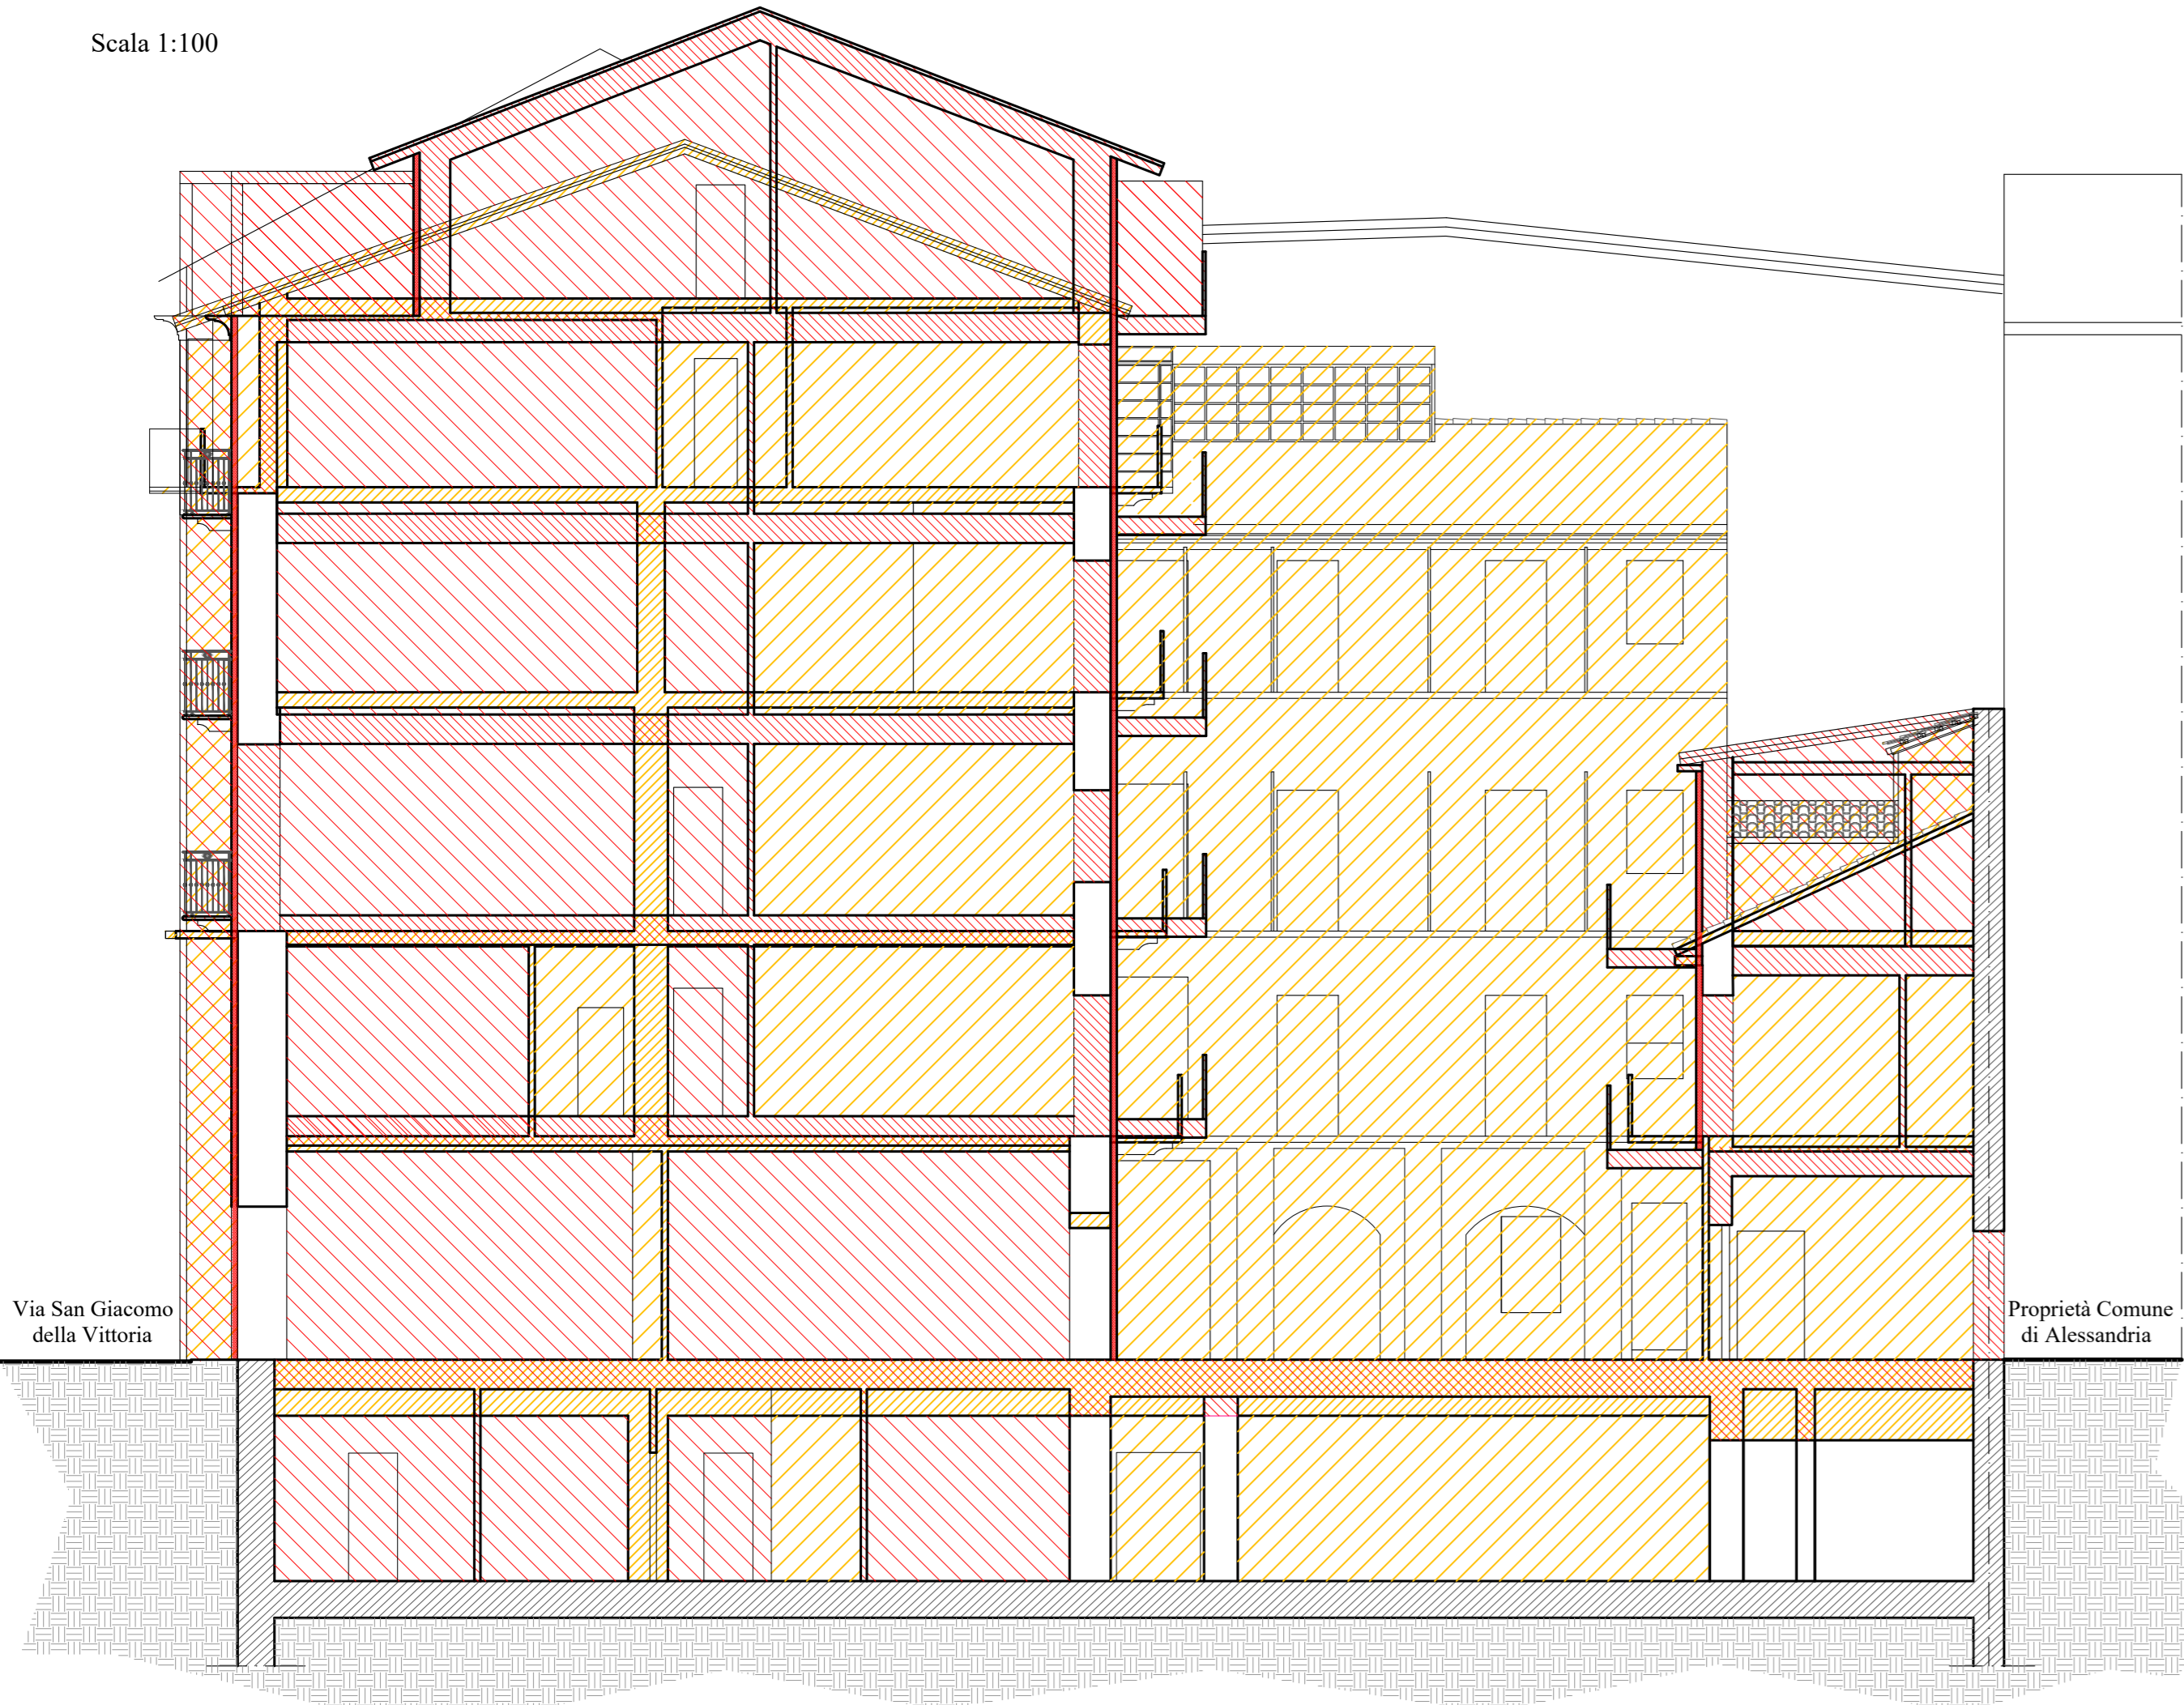


SEZIONE C-C'

Scala 1:100

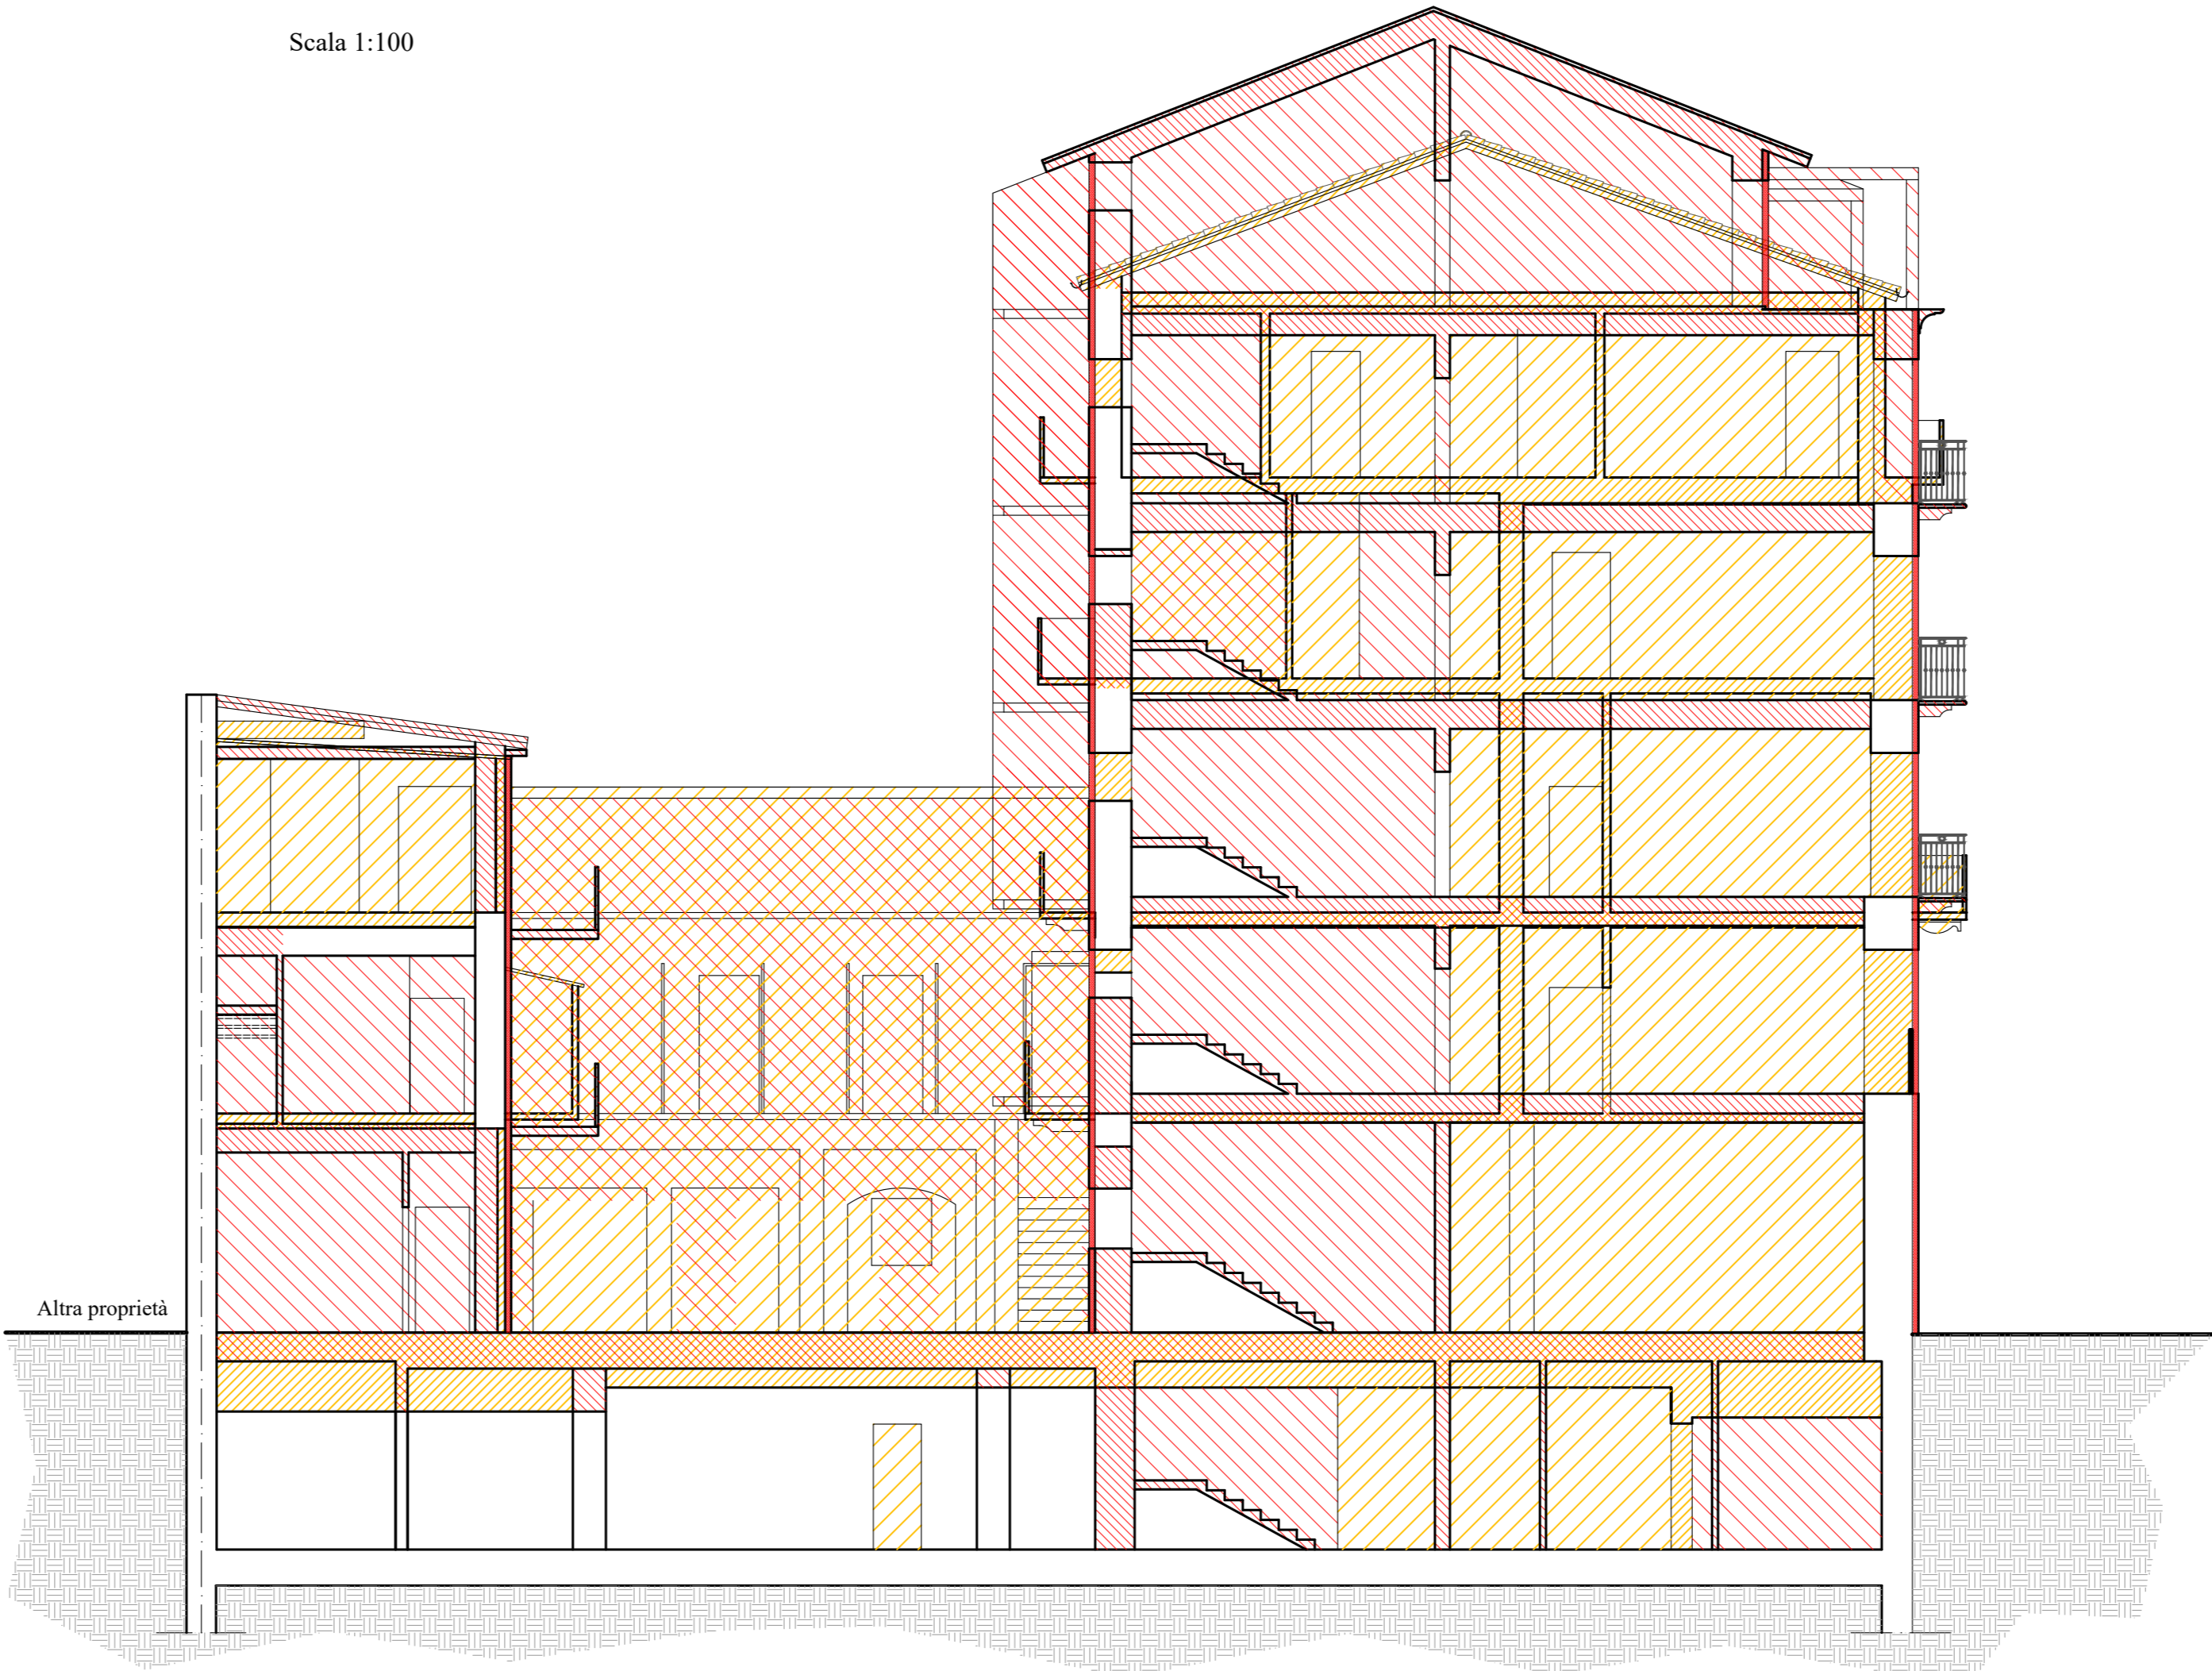

SEZIONE D-D'

Scala 1:100

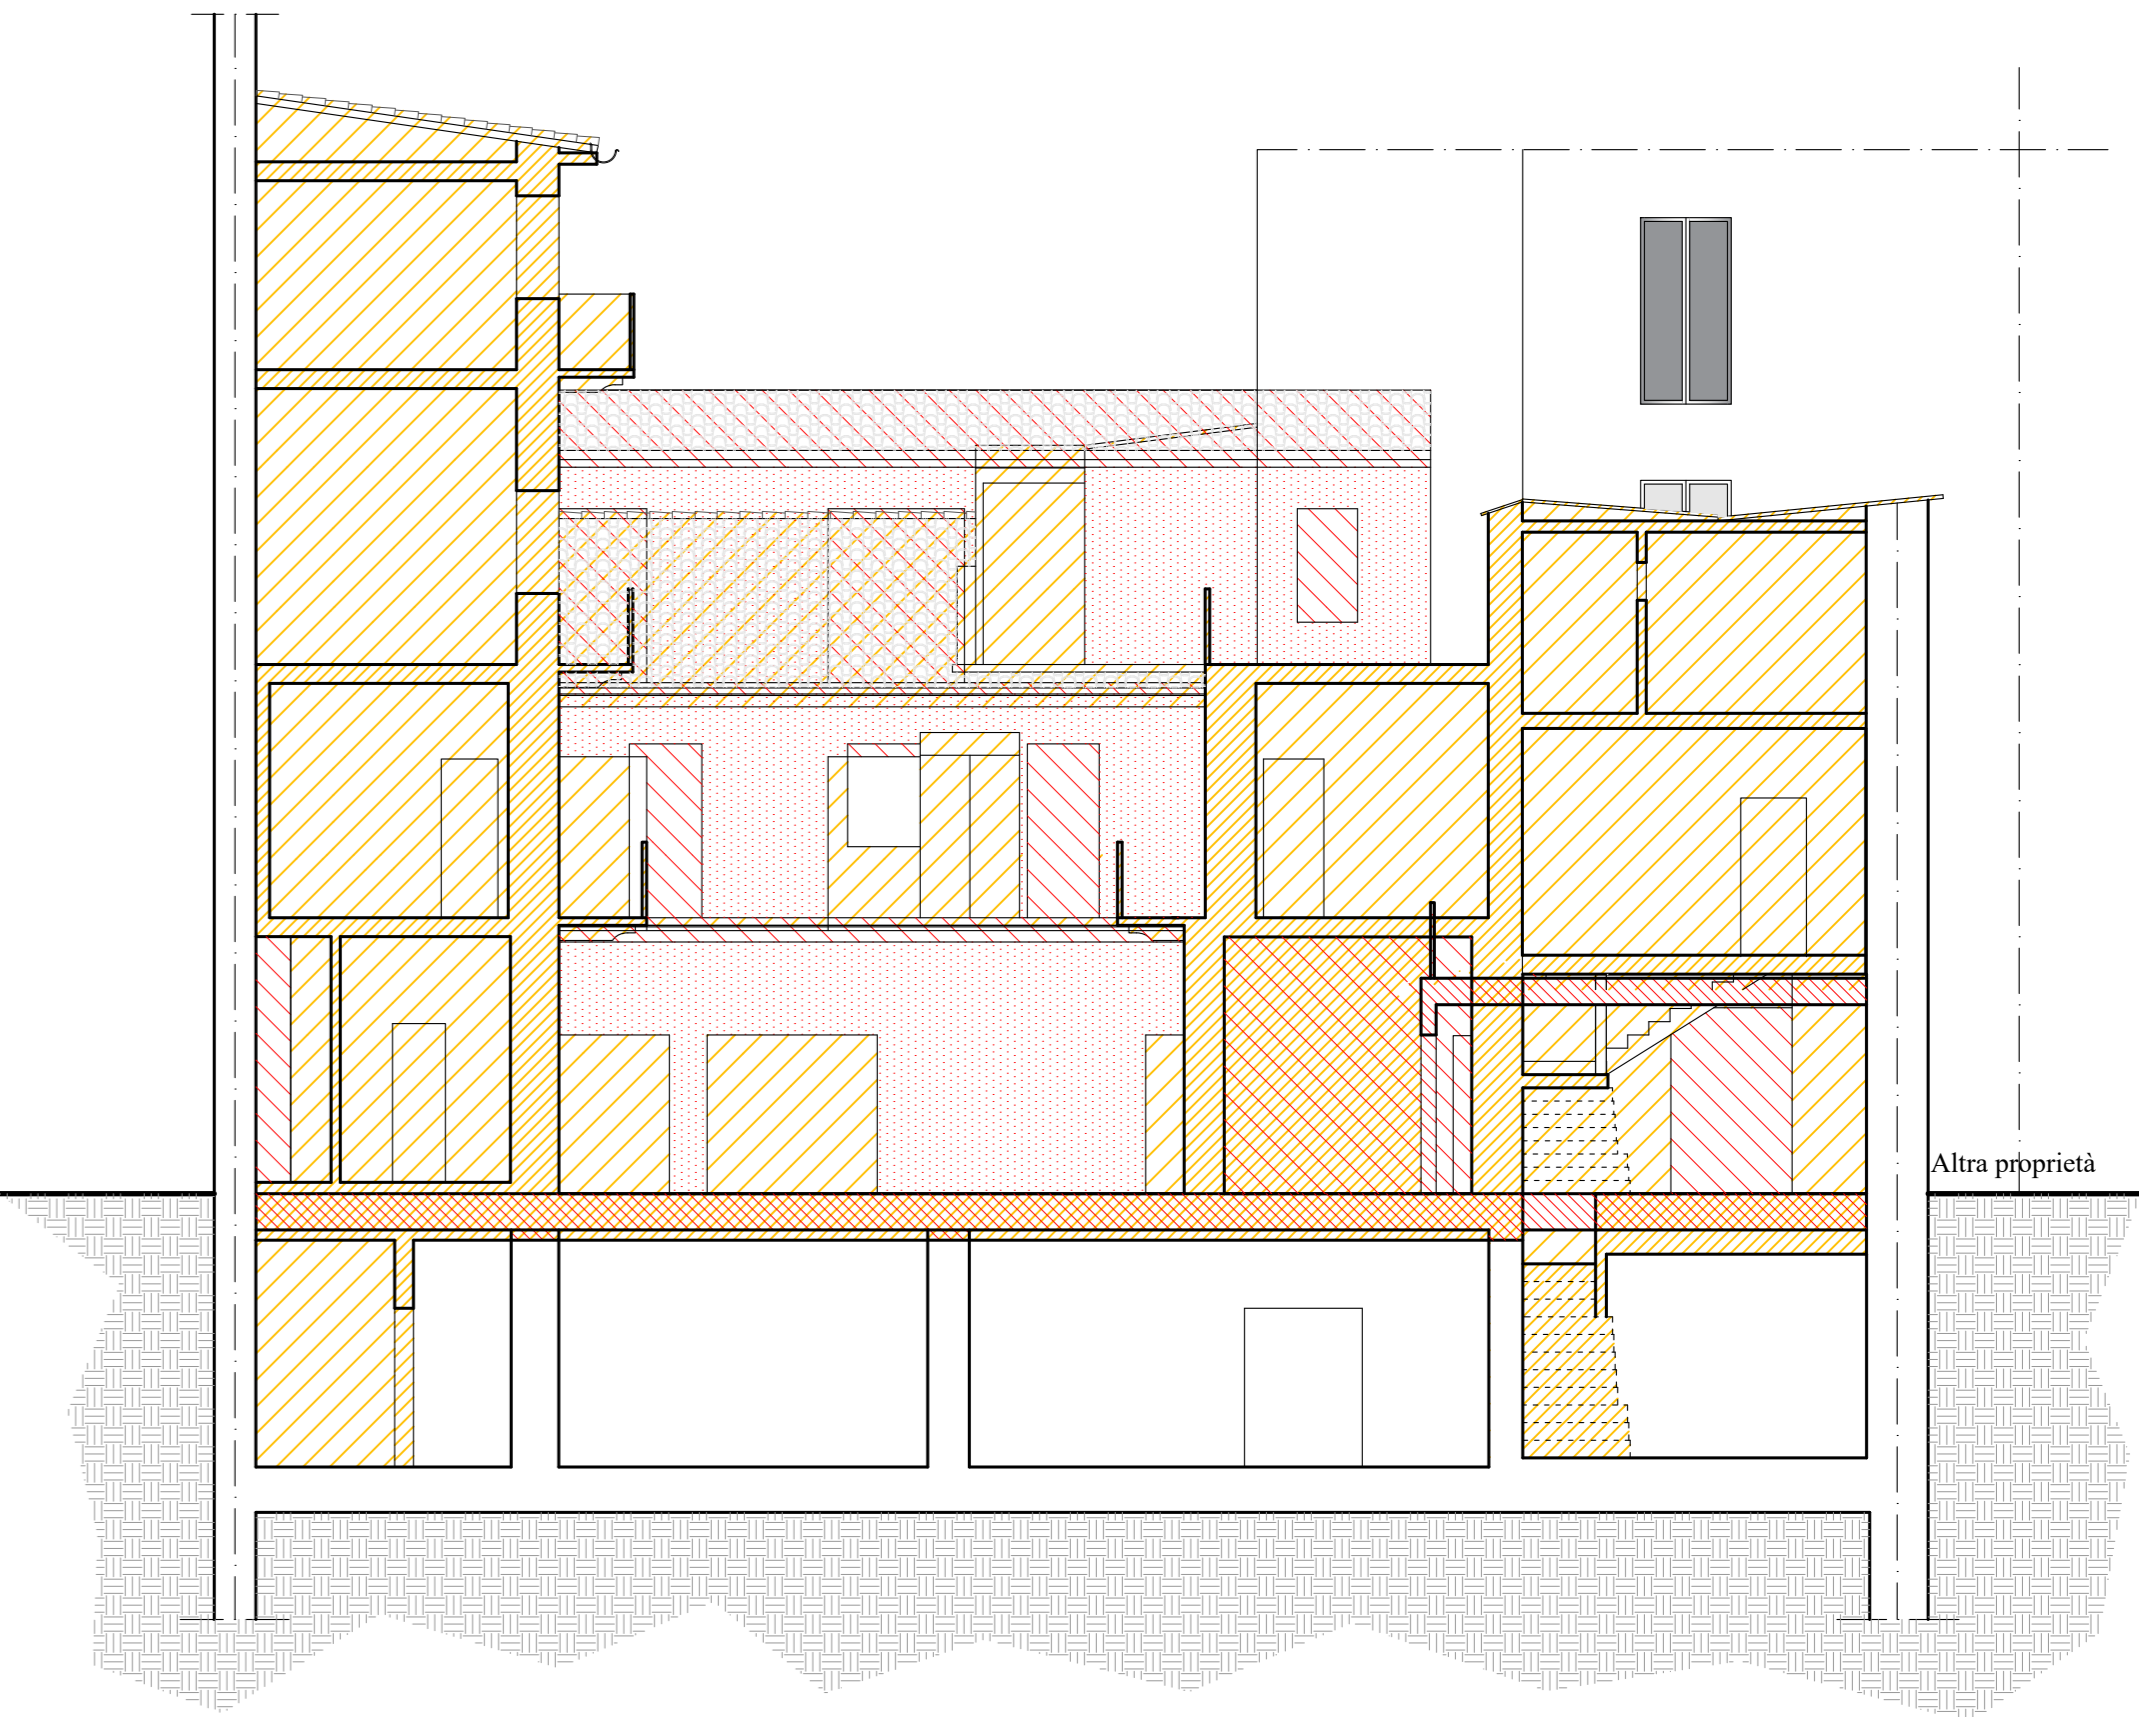


SEZIONE E-E'

Scala 1:100



SEZIONE F-F'

Scala 1:100

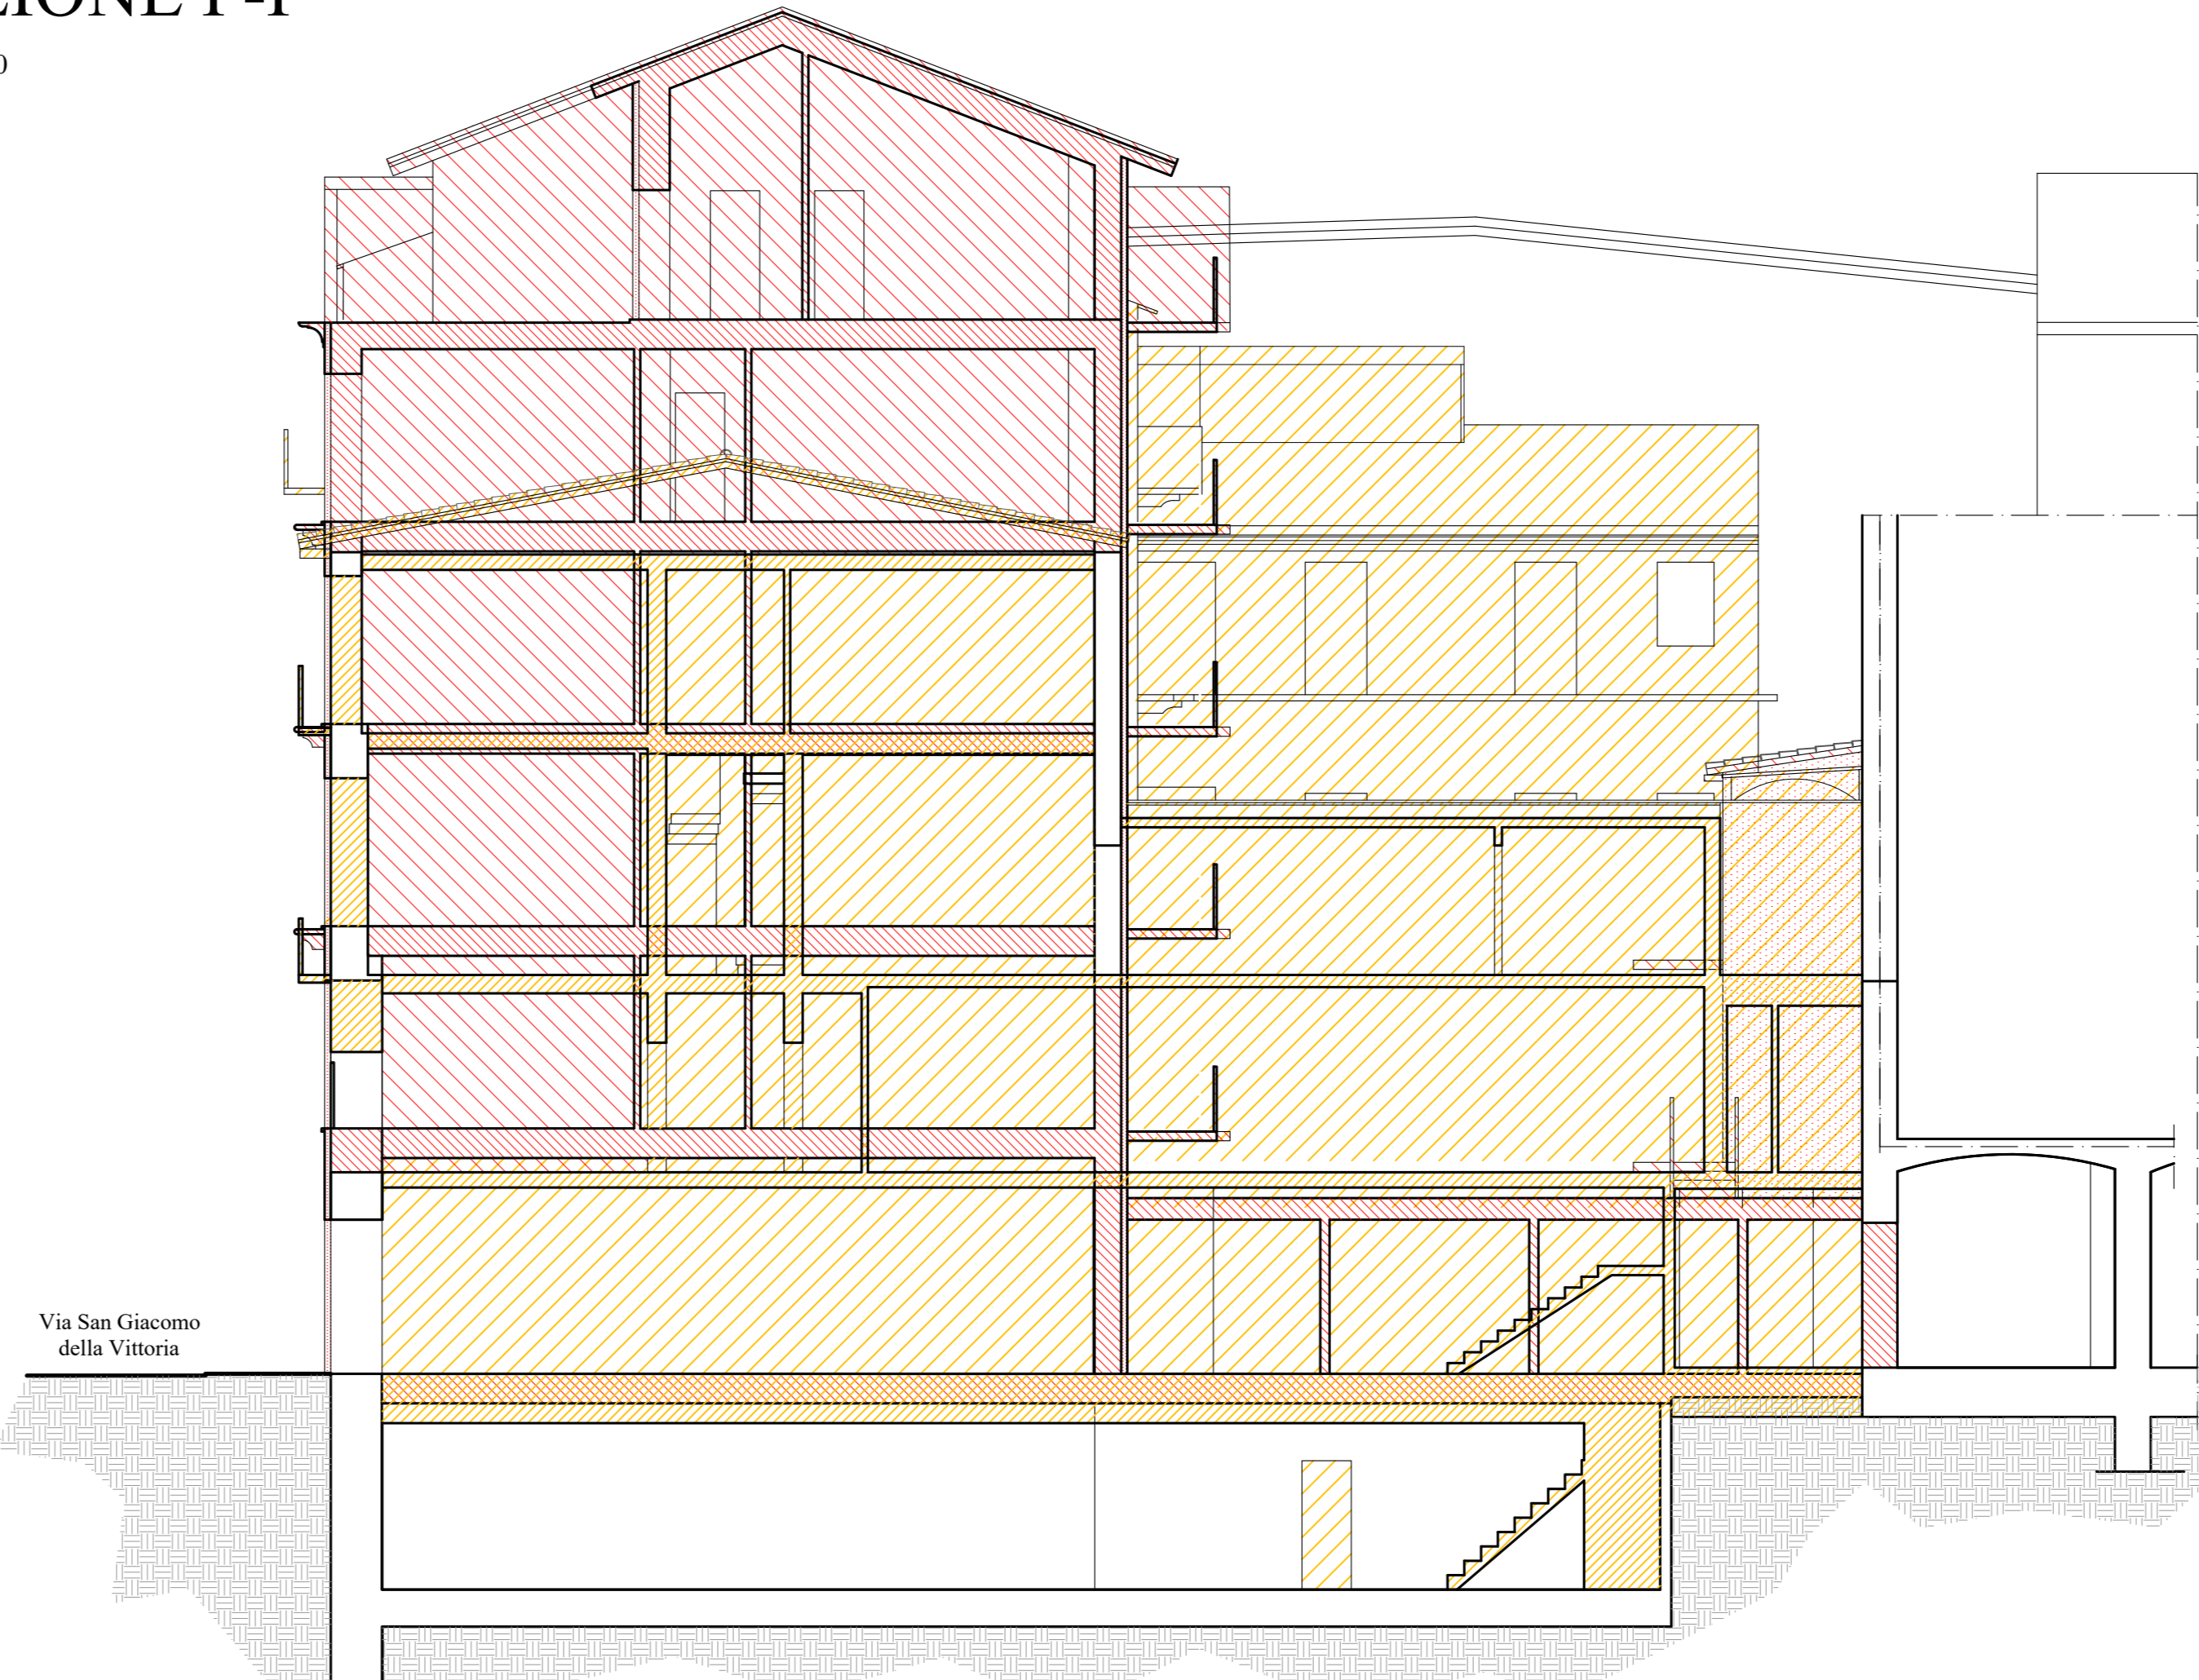

<b>ALBERTO GIORDANO</b> ARCHITETTO <small>P.zza Torricelli 5 - 15121 ALESSANDRIA - Tel./Fax. 0131/267779 e-mail: arch.alberto.giordano@gmail.com</small>		COMUNE DI ALESSANDRIA Via San Giacomo della Vittoria nr. 8-16	
		PIANO DI RECUPERO FABBRICATI AD USO RESIDENZIALE	
		Stato interventi Prospetti e sezioni	
TAV. <b>10</b>	SCALA 1:100 DATA 10.07.2024 FILE	COMMITTENTE TOPLICA ERMIRA Legale rappresentante della società S.E. Costruzioni S.r.l.	