



PROSPETTO OVEST

Scala 1:100

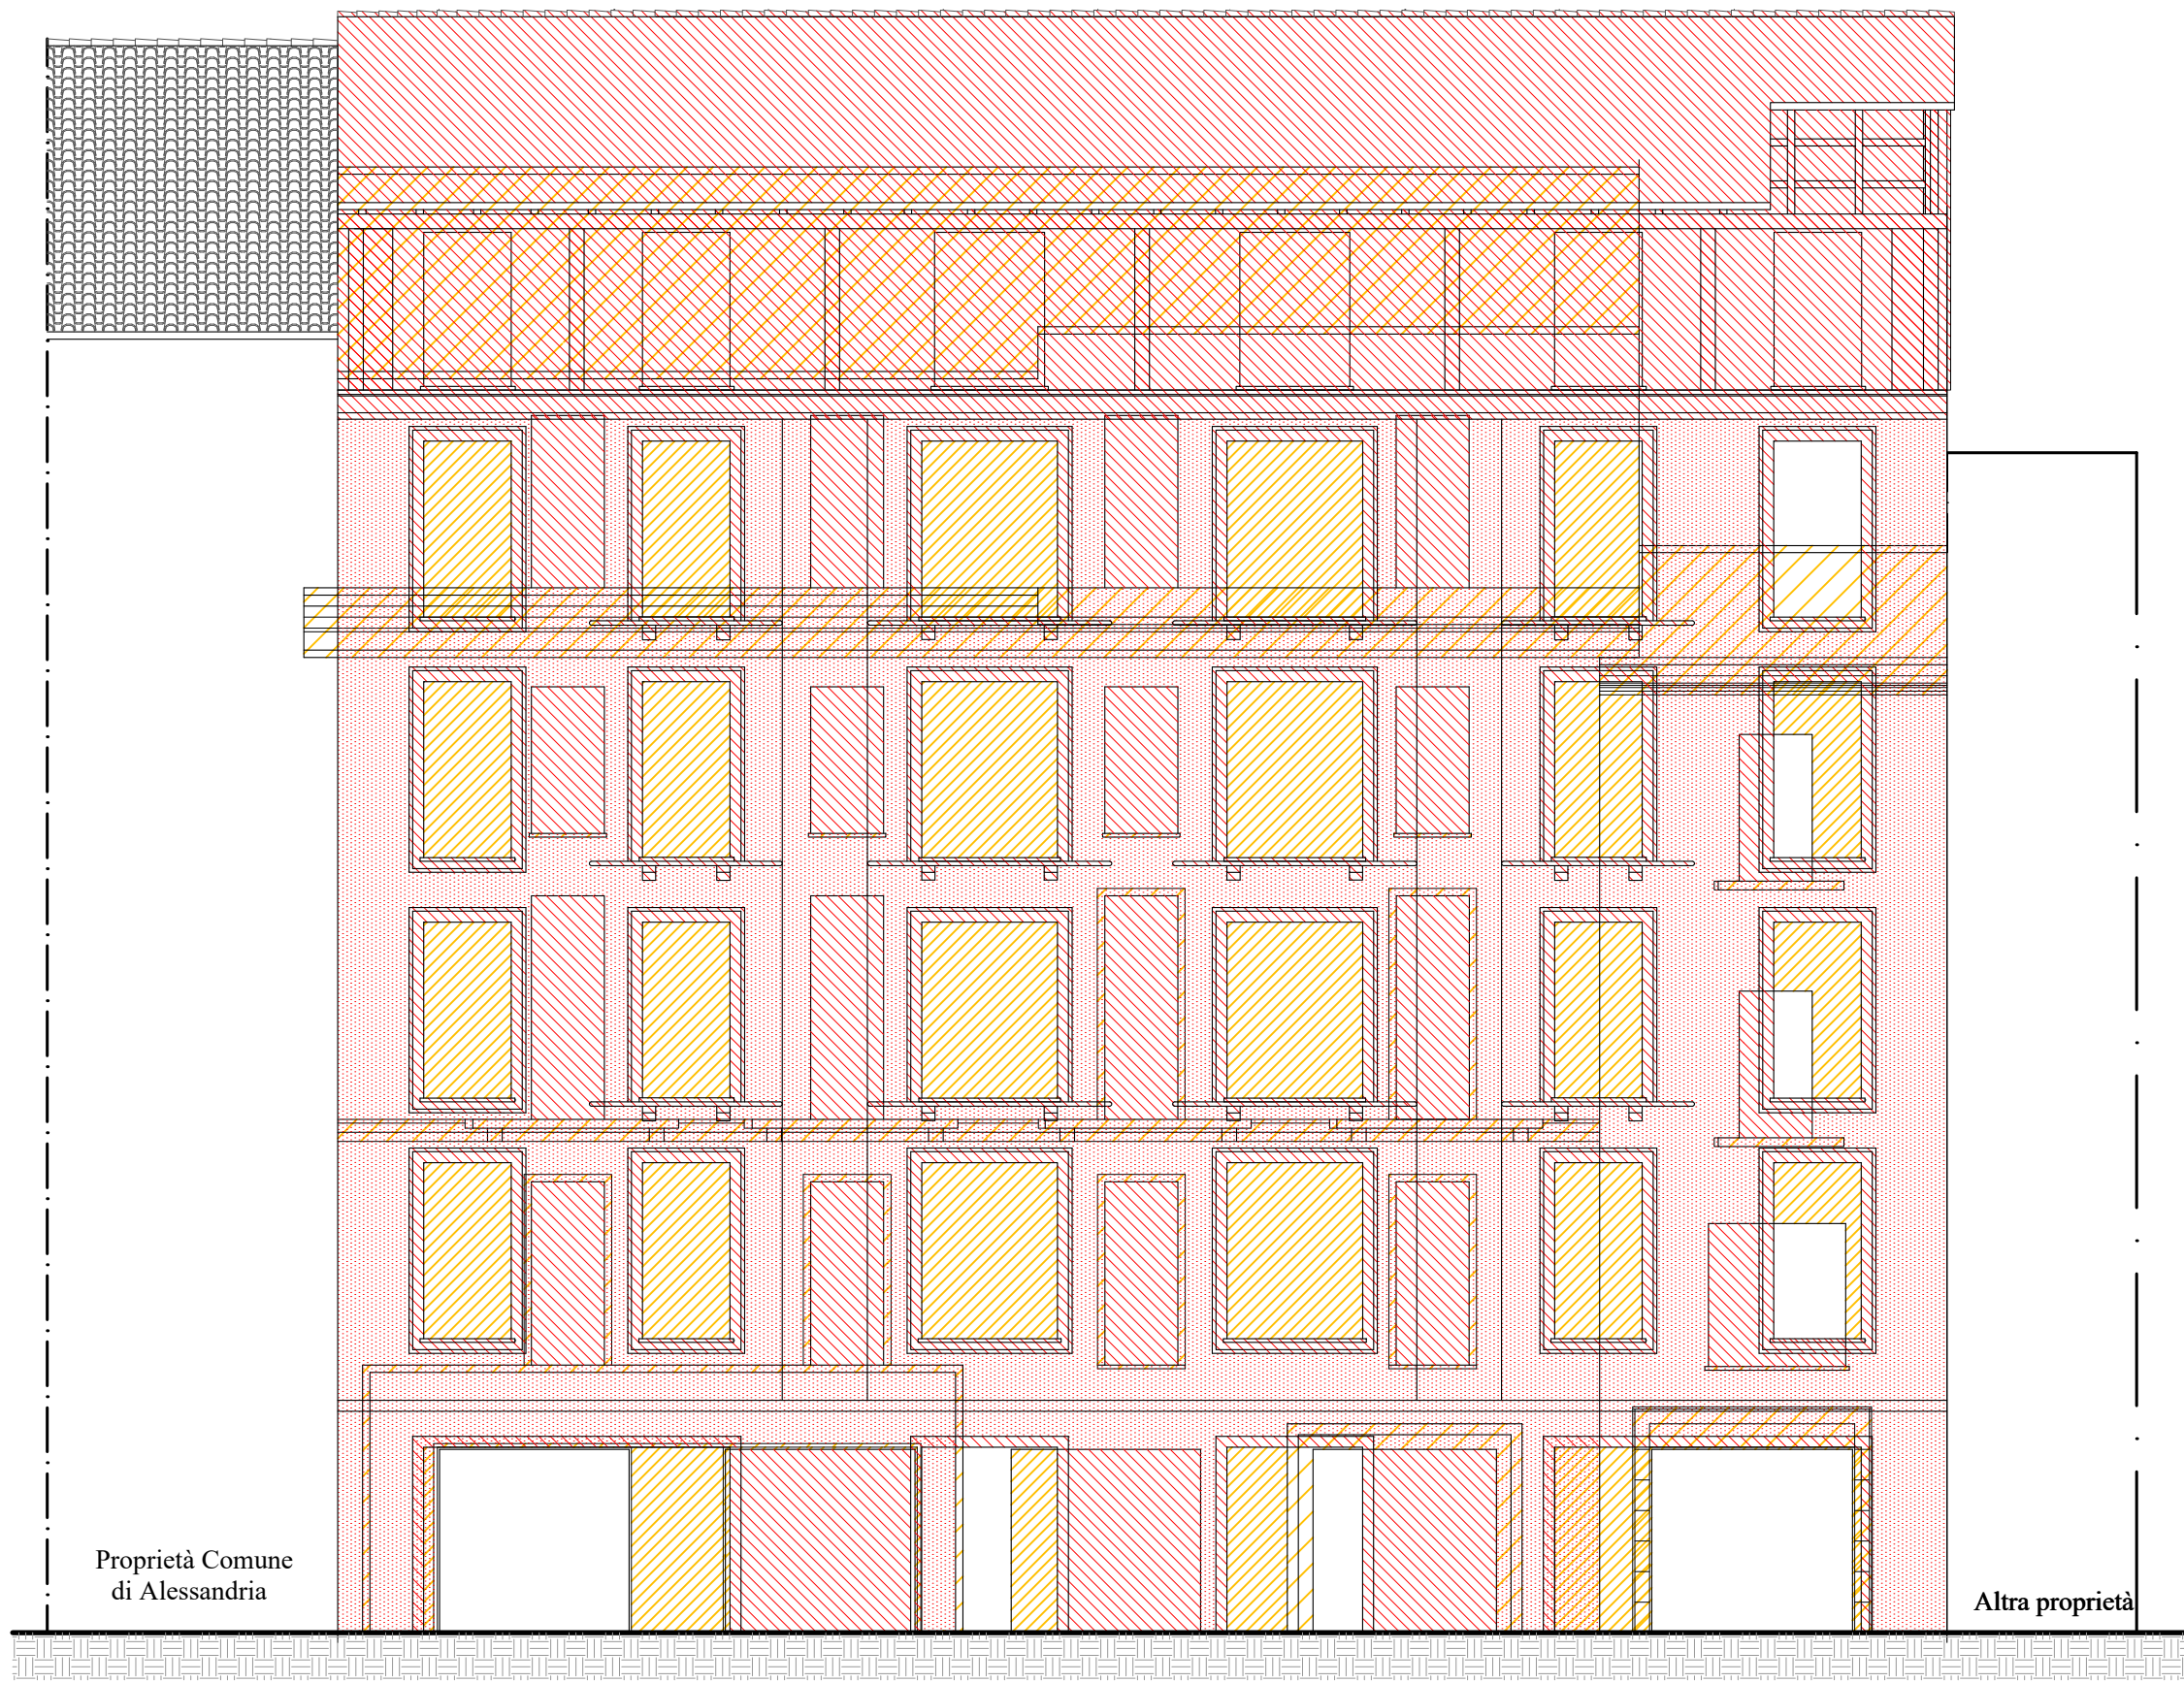

SEZIONE A-A'

Scala 1:100

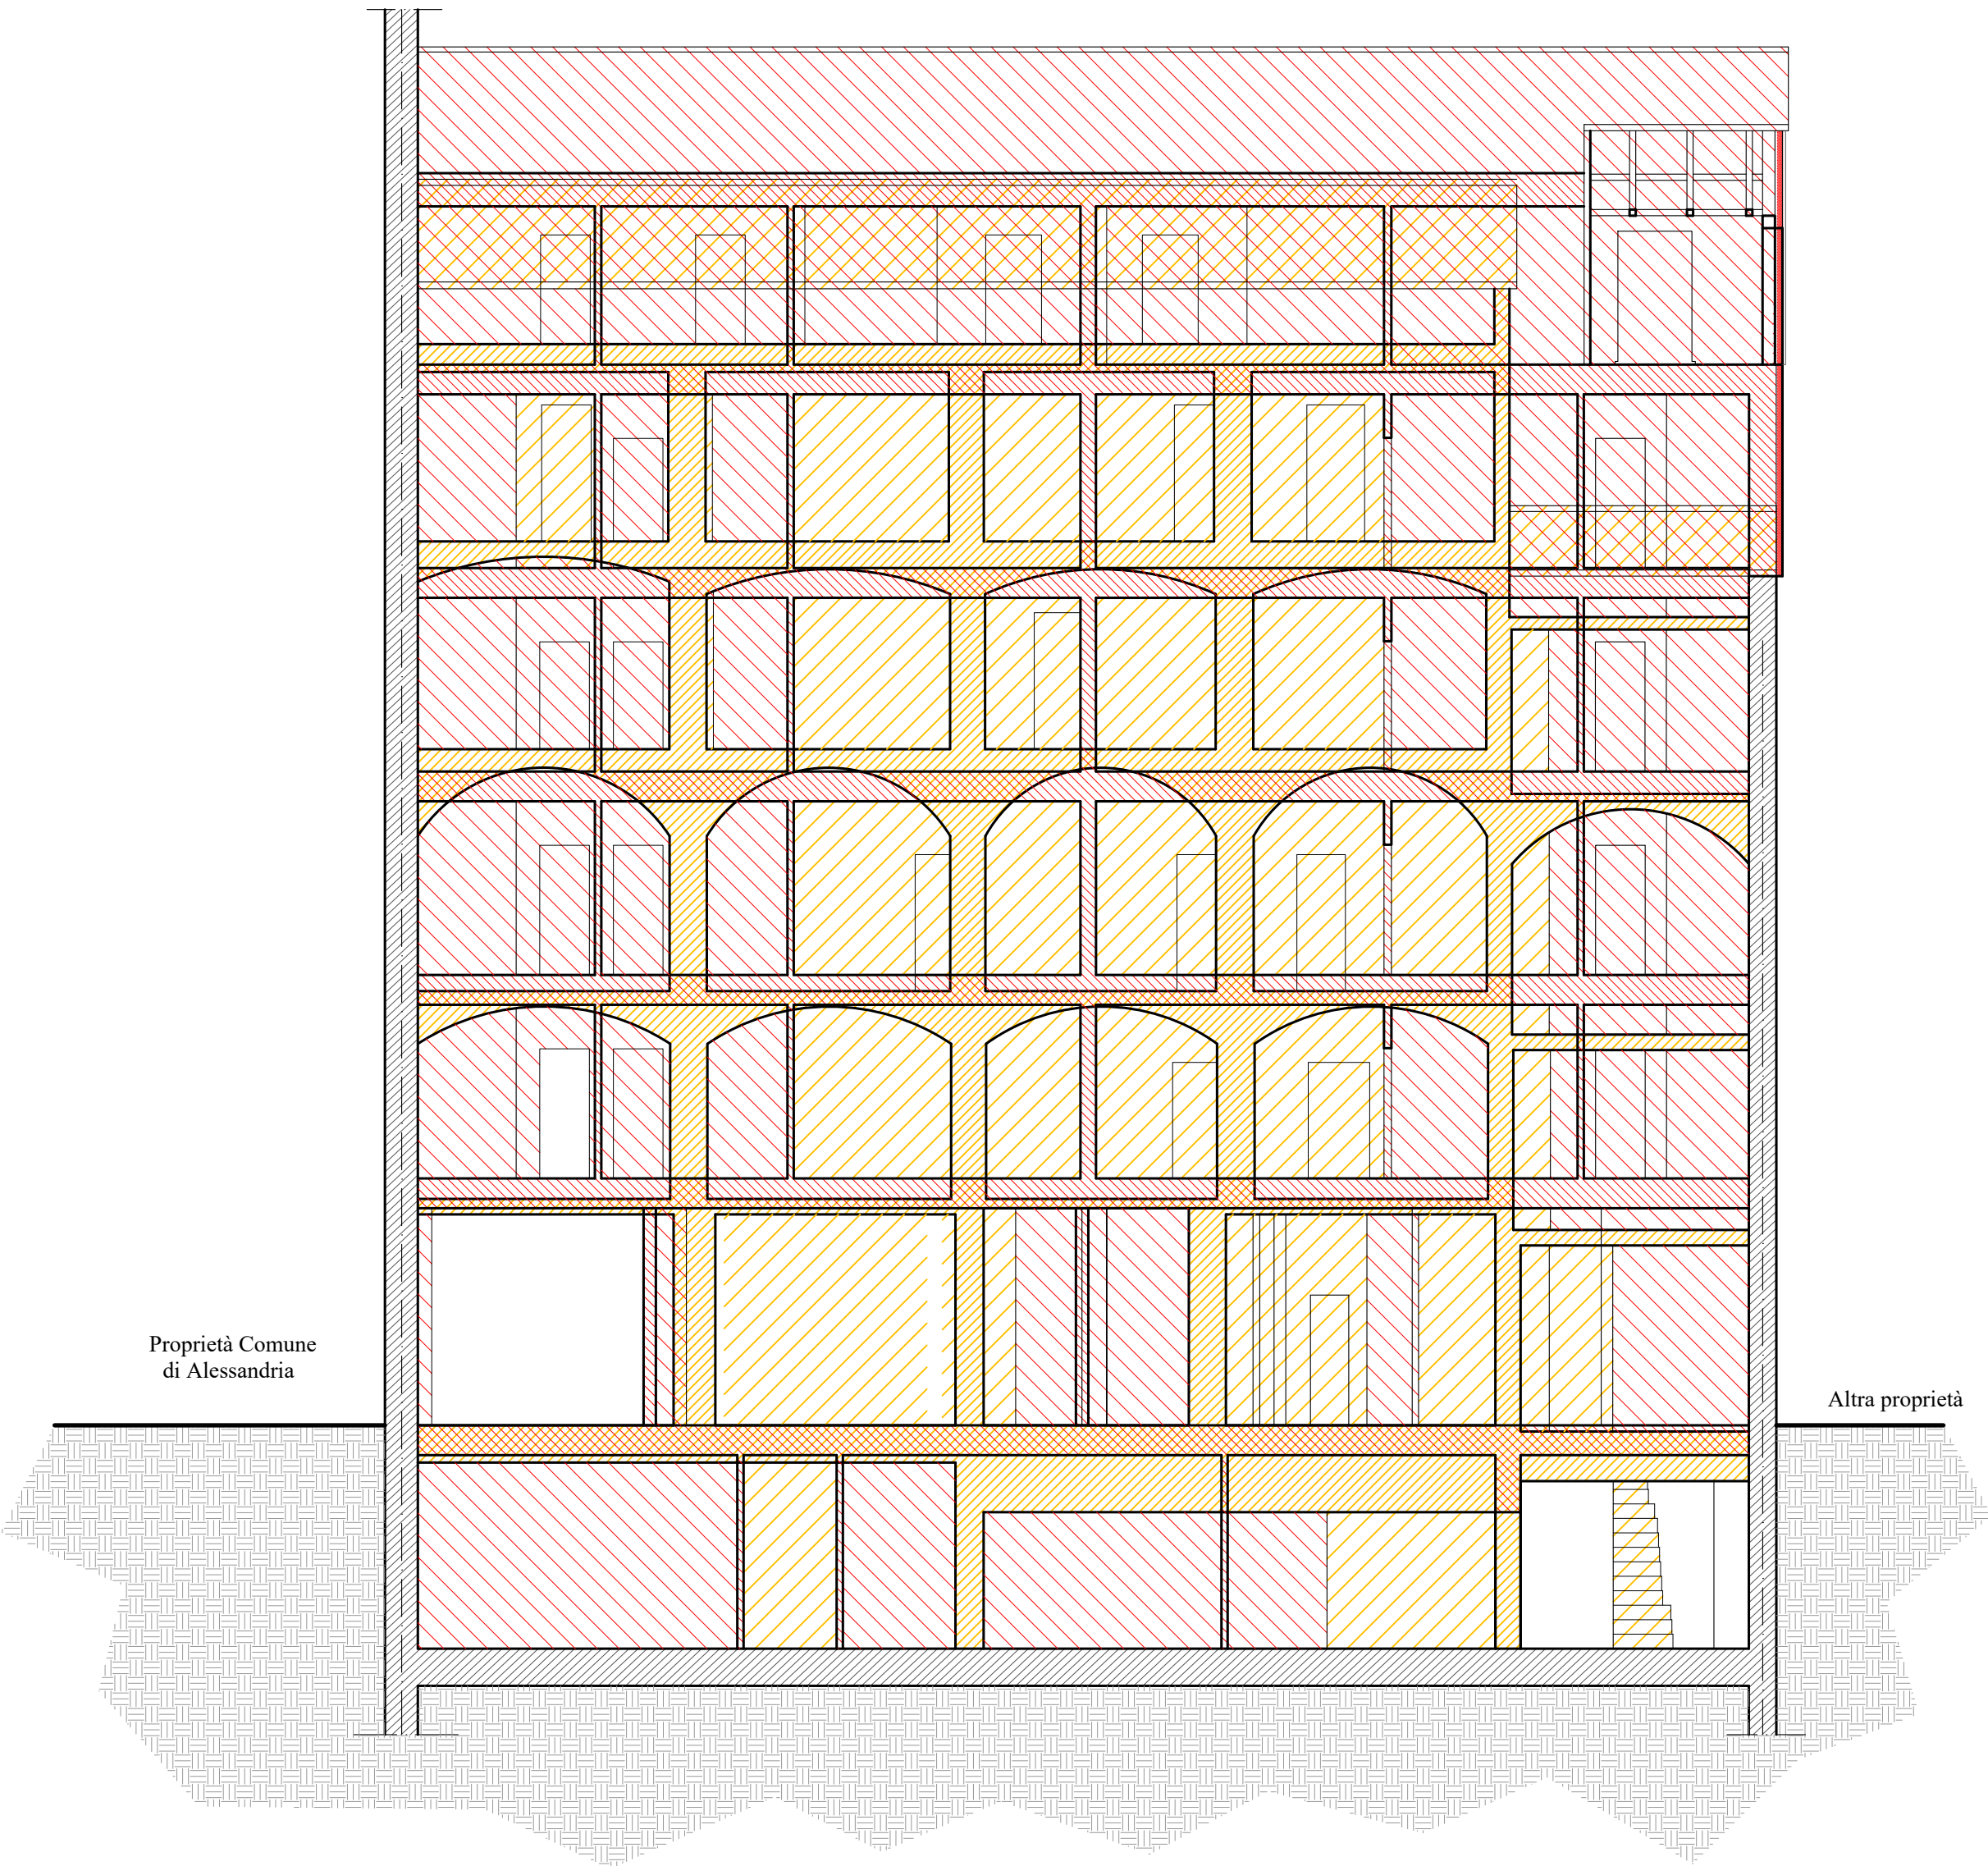

ALBERTO GIORDANO ARCHITETTO <small>P.zza Turati 5 - 15121 ALESSANDRIA - Tel. / Fax. 0131/267779 e-mail: arch.alberto.giordano@gmail.com</small>		COMUNE DI ALESSANDRIA Via San Giacomo della Vittoria nr. 8-16	
		PIANO DI RECUPERO FABBRICATI AD USO RESIDENZIALE	
		Stato interventi Prospetto e sezione	
TAV. 9	SCALA 1:100 DATA 10.07.2024 FILE	COMMITTENTE TOPLICA ERMIRA Legale rappresentante della società S.E. Costruzioni S.r.l.	