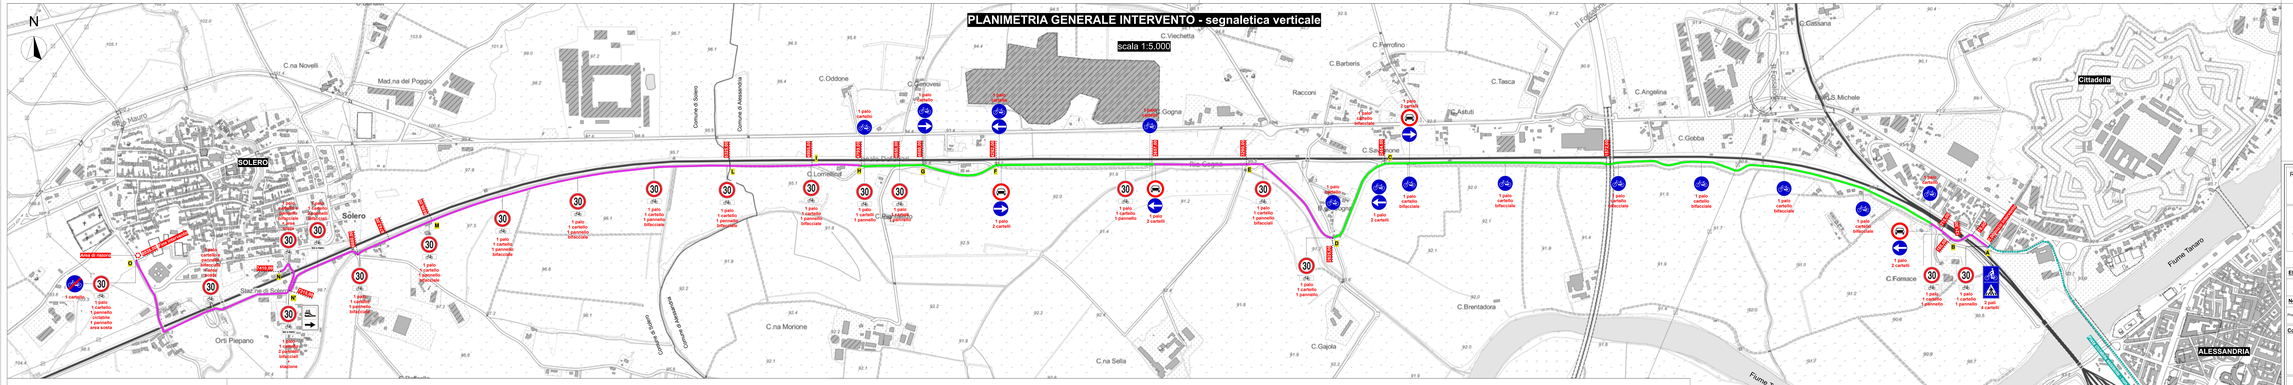

LEGENDA

- PROGRESSIVA IN Km
- SUDDIVISIONE IN TRATTI TIPOLOGICI
- INDIVIDUAZIONE INTERVENTI PUNTUALI (si rimanda alla TAV. A 04)
- CONFINE COMUNALE
- PISTA CICLABILE IN CORSIA RISERVATA
- PERCORSO PROMISCUO CICLABILE E CARRABILE
- PISTA CICLABILE ESISTENTE NON OGGETTO D'INTERVENTO

SEGNALETICA VERTICALE IMPIEGATA

PISTA CICLABILE - INIZIO

PISTA CICLABILE - FINE

ATTRAVERSAMENTO CICLABILE

ATTRAVERSAMENTO PEDONALE

LIMITE DI VELOCITA' 30 km/h

DIVIETO DI TRANSITO AI VEICOLI CON 3 O PIU' RUOTE

DIREZIONE OBBLIGATORIA

PANNELLO INTEGRATIVO CICLABILE

STAZIONE

PARCHEGGIO

IMPIEGATO PER IL PERCORSO PROMISCUO CICLABILE E CARRABILE

IMPIEGATO PER IL PARCHEGGIO USO BICICLETTE

N.B. I cartelli indicanti gli attraversamenti pedonali, ciclabili e i parcheggi avranno dimensione 40x60 cm

N.B. Il cartello indicante la stazione ferroviaria avrà dimensione 40x60 cm

N.B. Tutti i cartelli di segnaletica verticale circolari avranno un D 40 cm

N.B. Tutti i pannelli integrativi "ciclabile" avranno un dimensione 15x35 cm

N.B. nel caso in cui vi è la presenza di più segnali verticali esistenti la cartelloristica di progetto verrà posizionata su di essi.

NOTE

Si rimanda al particolare costruttivo P.04 - TAV.05 per la posa in opera del sostegno verticale per la segnaletica.

REGIONE PIEMONTE — PROVINCIA DI ALESSANDRIA

COMUNE DI ALESSANDRIA (capofila)
COMUNE DI SOLERO

PERCORSI CICLABILI SICURI

Pista ciclabile lungo la via dei Pellegrini tra Solero e la Cittadella di Alessandria

Intervento cofinanziato dalla Legge 366 "Norme di coordinamento per lo sviluppo e la mobilità dei ciclisti" - Bando Ciclovia Alessandria - Valenza (AL)

PROGETTO ESECUTIVO

Elaborato	Oggetto	Scala
A 03	Planimetria generale della segnaletica verticale	1:5000

Nome file: Proj_esec_segnaletica.pln

Committente: Comune di Alessandria (capofila) e Comune di Solero, nella persona del sindaco pro-tempore

Firma

ARCHITETTURA — IMPIANTI — STRUTTURE — GEOLOGIA — TOPOGRAFIA — AGRONOMIA

PROGECO — PROGETTAZIONI GENERALI

Sede: Via Nicola Sardi n°48 - 14030 Rocchetta Tanaro (AT) **Tel:** 0141 - 64.43.85 / 85.39.11 **Fax:** 0141 - 64.49.21
Mail: info@progecoassociati.it **Sito Web:** www.progecoassociati.it

PROGECO Studio di architettura

Architetto ICARDI Giacomo
Geometra PONZO Mirko
Geometra PONZO Corrado

Il progettista
Arch. ICARDI Giacomo

Data	Revisione	Note
GIUGNO 2019	00	EMISSIONE PROGETTO DEFINITIVO ESECUTIVO
FEBBRAIO 2020	01	EMISSIONE PROGETTO ESECUTIVO - VARIANTE

Proprietà riservata, è vietata la riproduzione o l'utilizzo del contenuto senza l'autorizzazione della proprietà. (art. 2575 c.c.)