



PIANTA OPERA 1 - scala 1:500

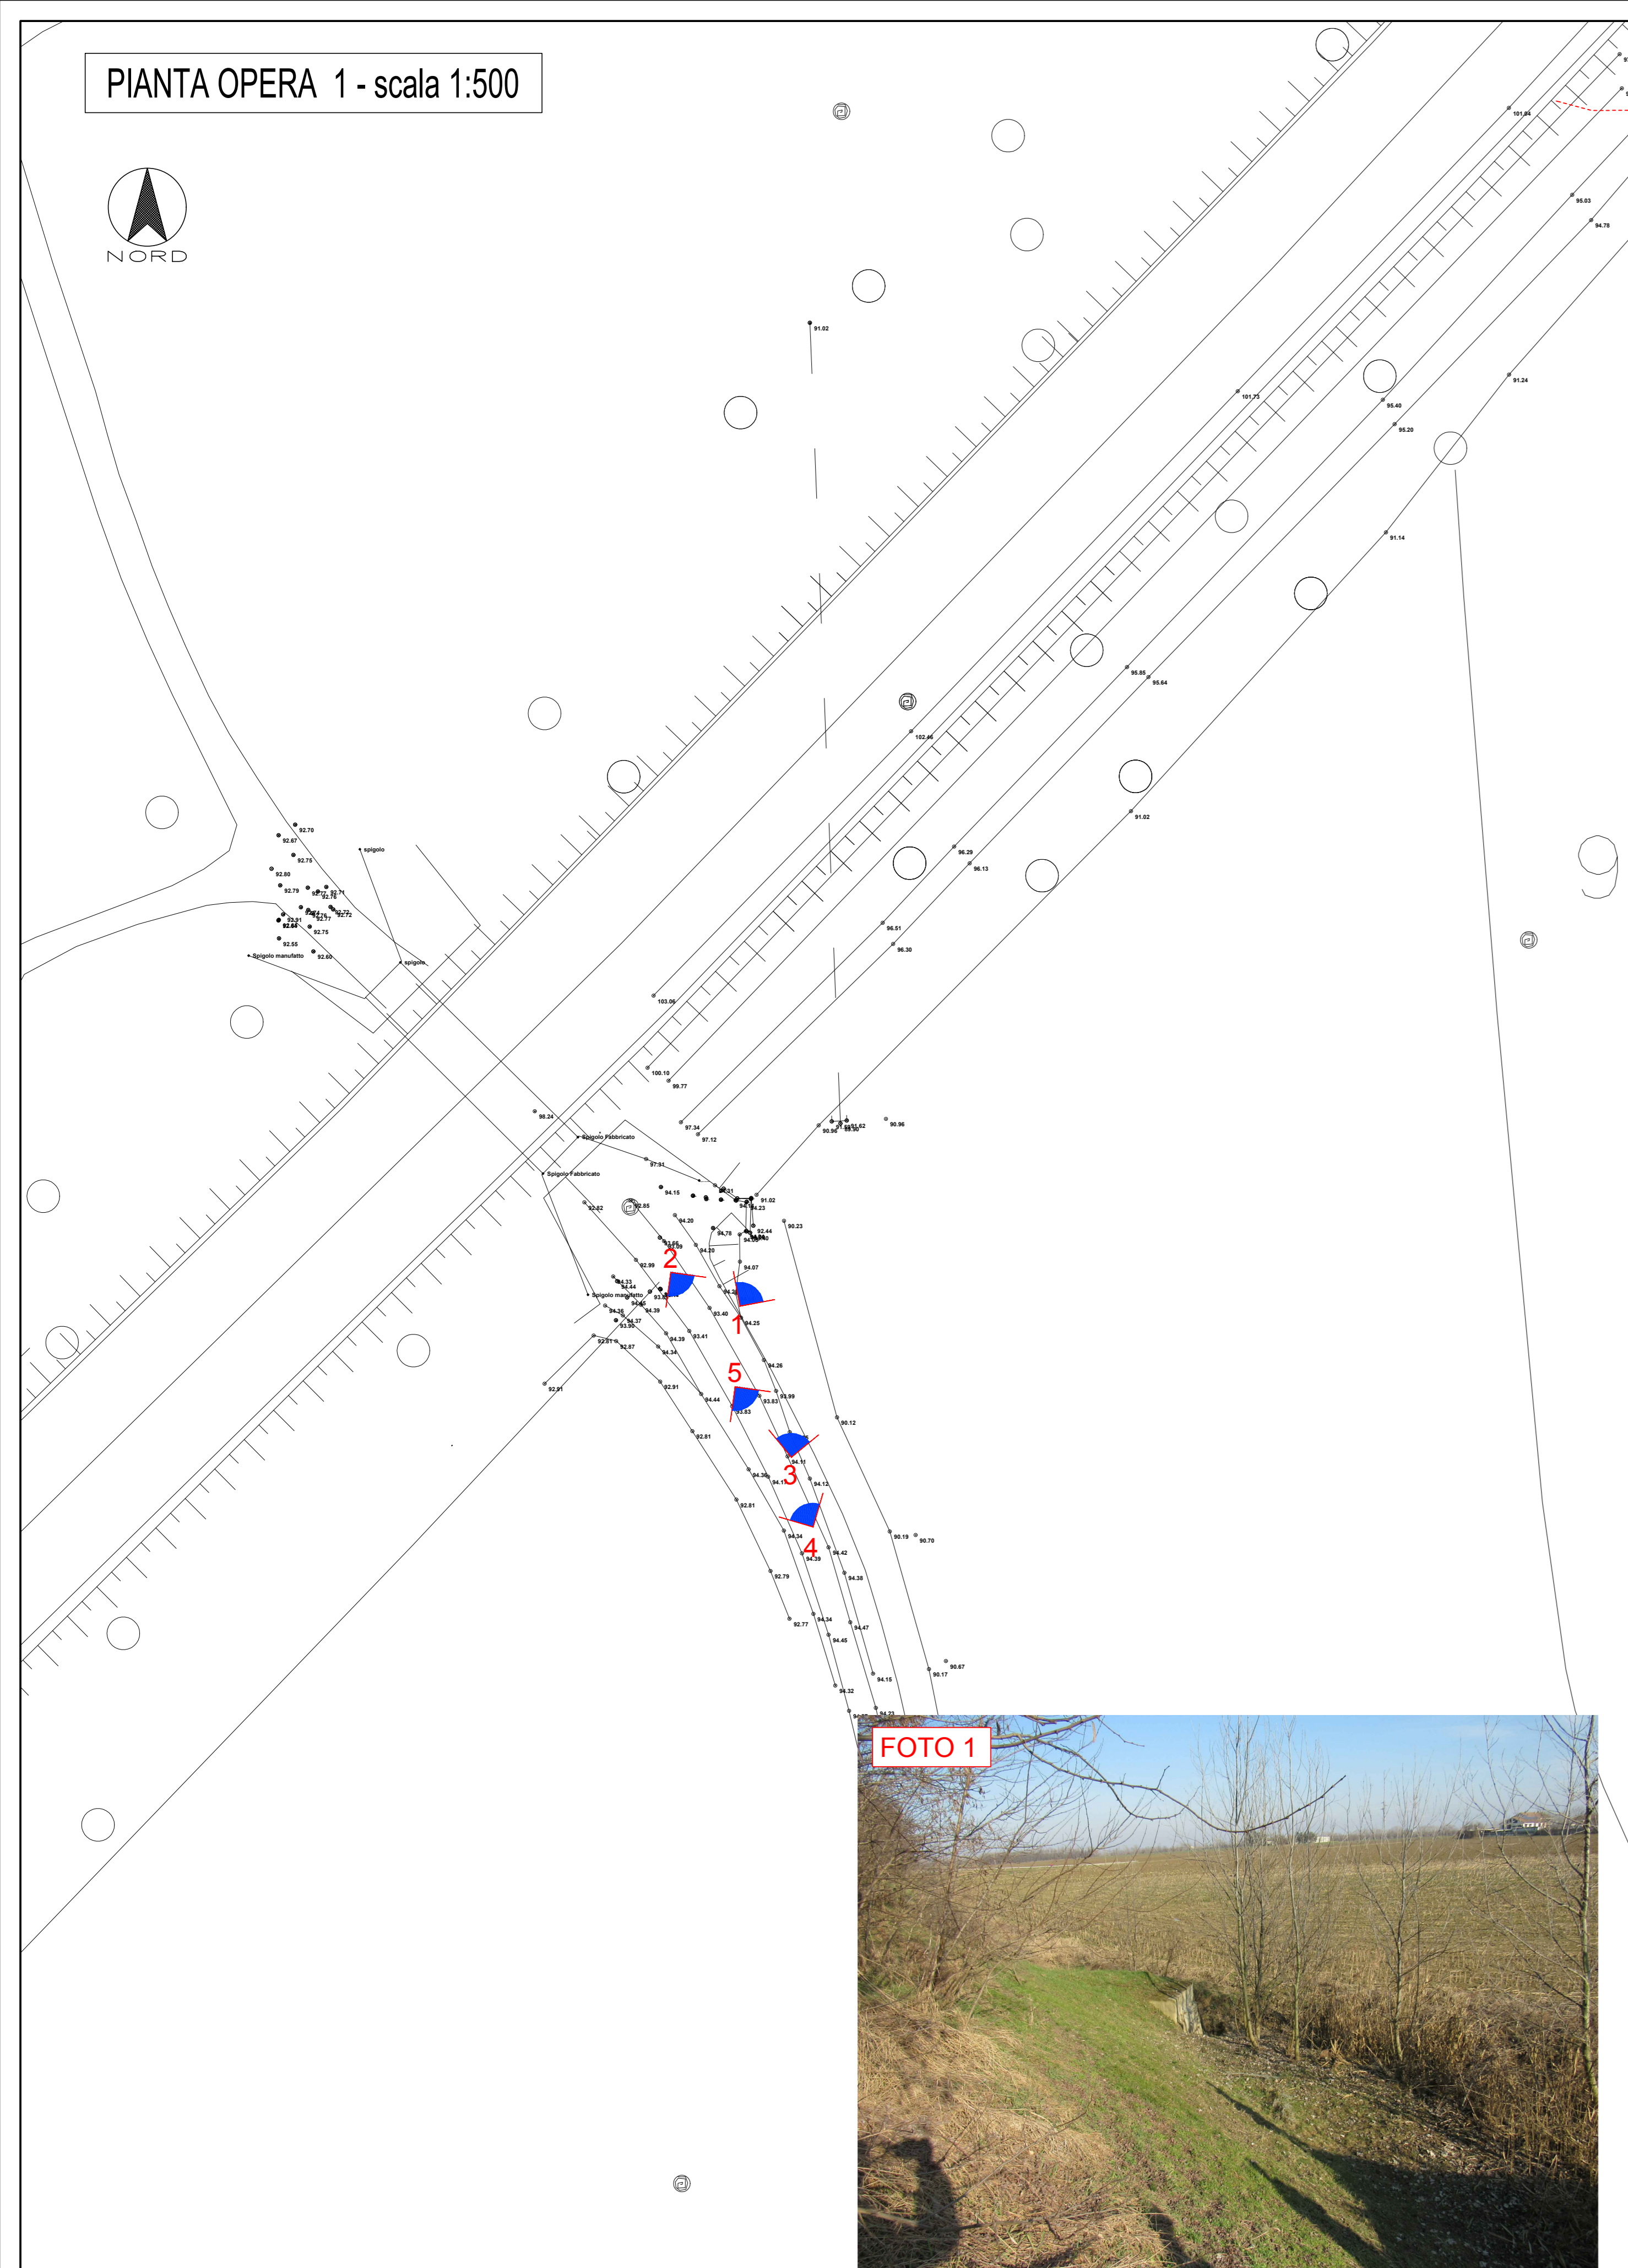

PIANTA OPERA 3 - scala 1:500

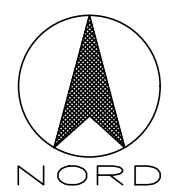

PIANTA OPERA 2 - scala 1:500



COMUNE DI ALESSANDRIA

PROVINCIA DI ALESSANDRIA



IL PROGETTISTA:

PROPONENTE:



ESA STUDIO S.R.L.
Caterina Guerri
15121 - ALESSANDRIA
Ethos Engineering S.r.l.
Via San Giacomo della Vittoria n.64
15121 - ALESSANDRIA
DOMUS ing&arch s.r.l.
Via Piemonte 10
24088 - SERIATE

CICIEFFE s.r.l.
Via delle Industrie n. 8
30038 - SPINEA (VE)

TITOLO DELL'OPERA:

**COSTRUZIONE DI UN EDIFICIO
DESTINATO AD ATTIVITÀ DI LOGISTICA E DEPOSITO IN
COMUNE DI ALESSANDRIA**

FASE 2 : PIANO ESECUTIVO CONVENZIONATO

SOTTOFASE: PROGETTO DEFINITIVO OPERE DI DIFESA IDRAULICA

OGGETTO ELABORATO:

Planimetria fotografica

FASE	ARG.	PROGR.	REV.	NOME FILE	SCALA	DATA
F2	02	04	00	F2_02_04_R00	1:500	09/07/2021