




RIFERIMENTO FOTOGRAFICO
BARRIERA IN RICHIESTA

LEGENDA:

- LIMITE DI PEC
- LIMITE AREA DI PROPRIETA'
- IPOTESI POSIZIONE RECINZIONE
- IPOTESI FABBRICATI IN PREVISIONE

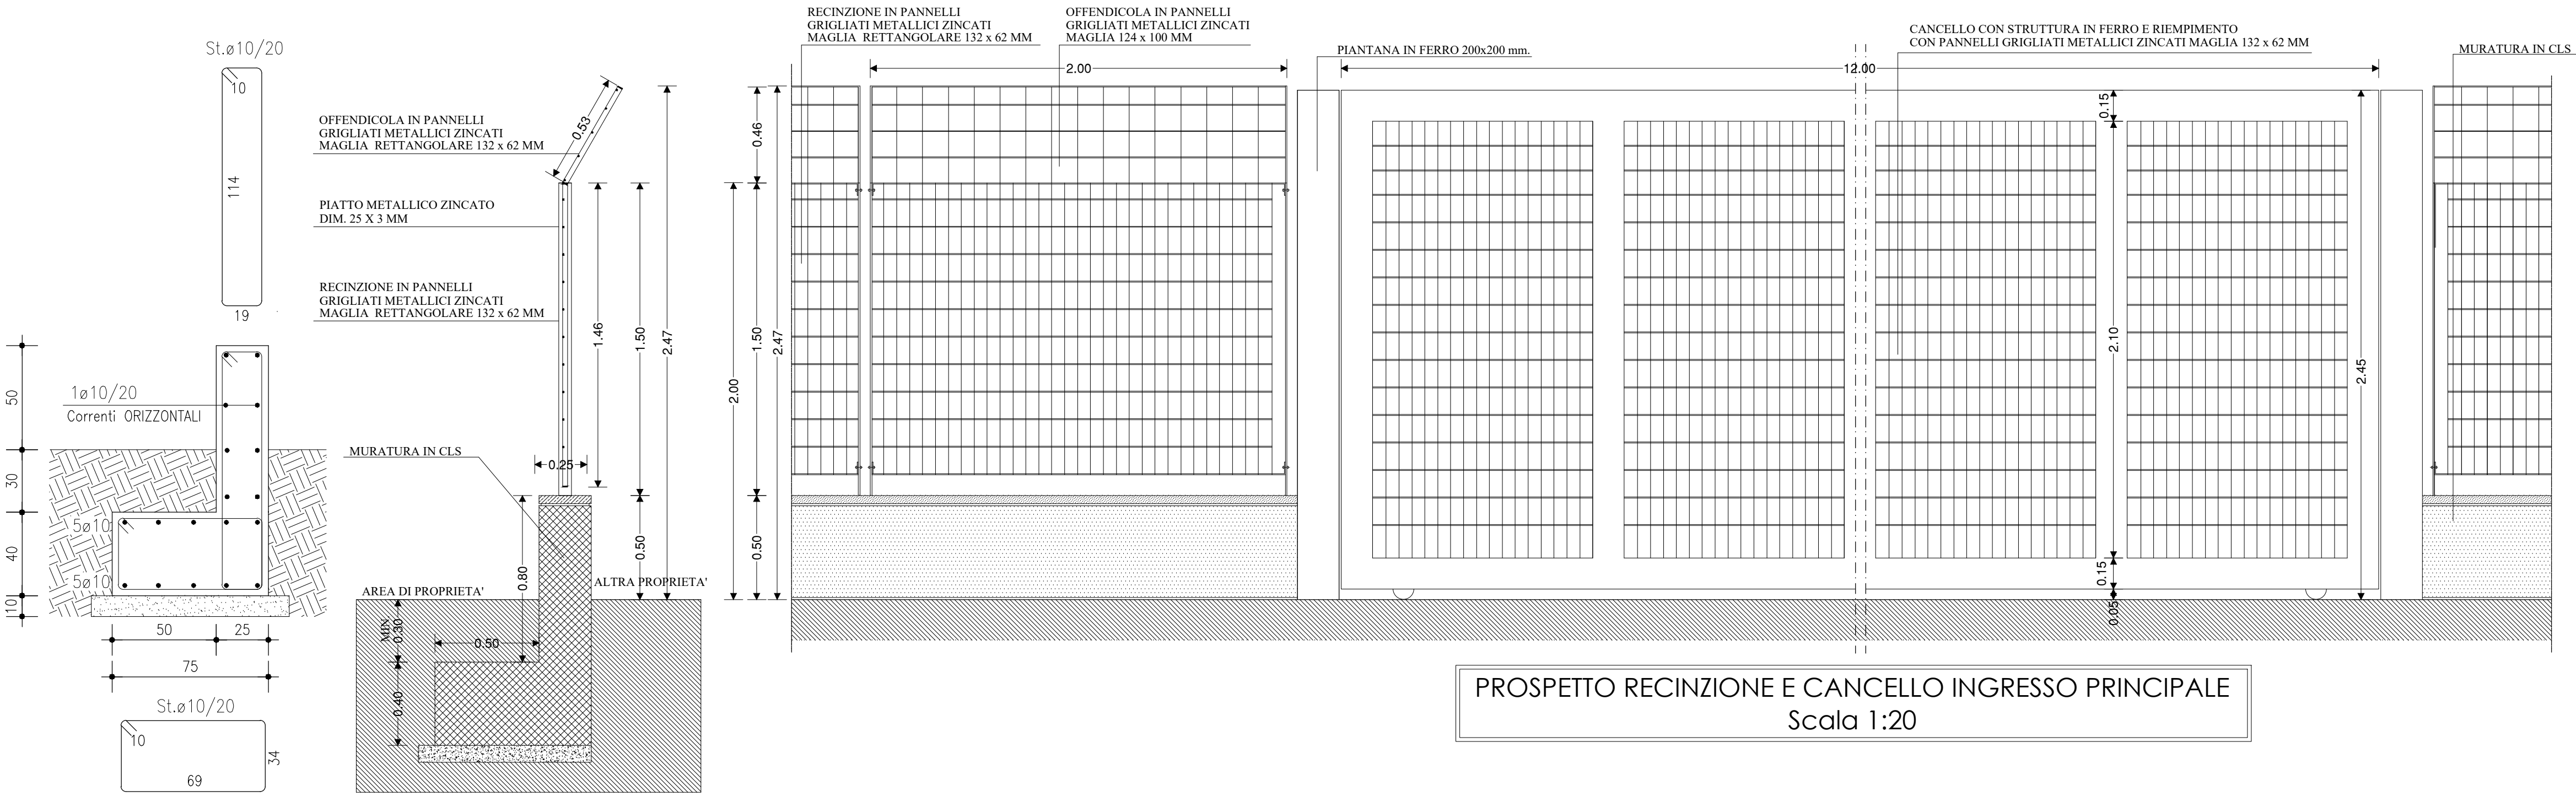

COMUNE DI ALESSANDRIA
PROVINCIA DI ALESSANDRIA

Area oggetto
di intervento

IL PROGETTISTA: **ESA STUDIO S.R.L.**
Galleria Gueret
15121 - ALESSANDRIA
Ethos Engineering s.r.l.
Via San Giacomo della Vittoria n.54
15121 - ALESSANDRIA
DOMUS ING&ARCH s.r.l.
Via Pastrengo 1/c
24068 - SERIATE

PROPRONTE: **Gruppo Pam S.p.A.**
Via del Commercio 27,
30038 - SPINEA (VE)

P.E.C. QUARTIERE EUROPA
POLO LOGISTICO

PROGETTO ARCHITETTONICO
PRELIMINARE

DETTAGLIO RECINZIONE METALLICA

COMMESSA	FASE	ARG.	PROGR.	REV.	NOME FILE	SCALA	DATA
LOG_AL	PEC	AR	008	00	LOG_AL_PEC_AR_008_00	1:500 1:20	27/04/2022