


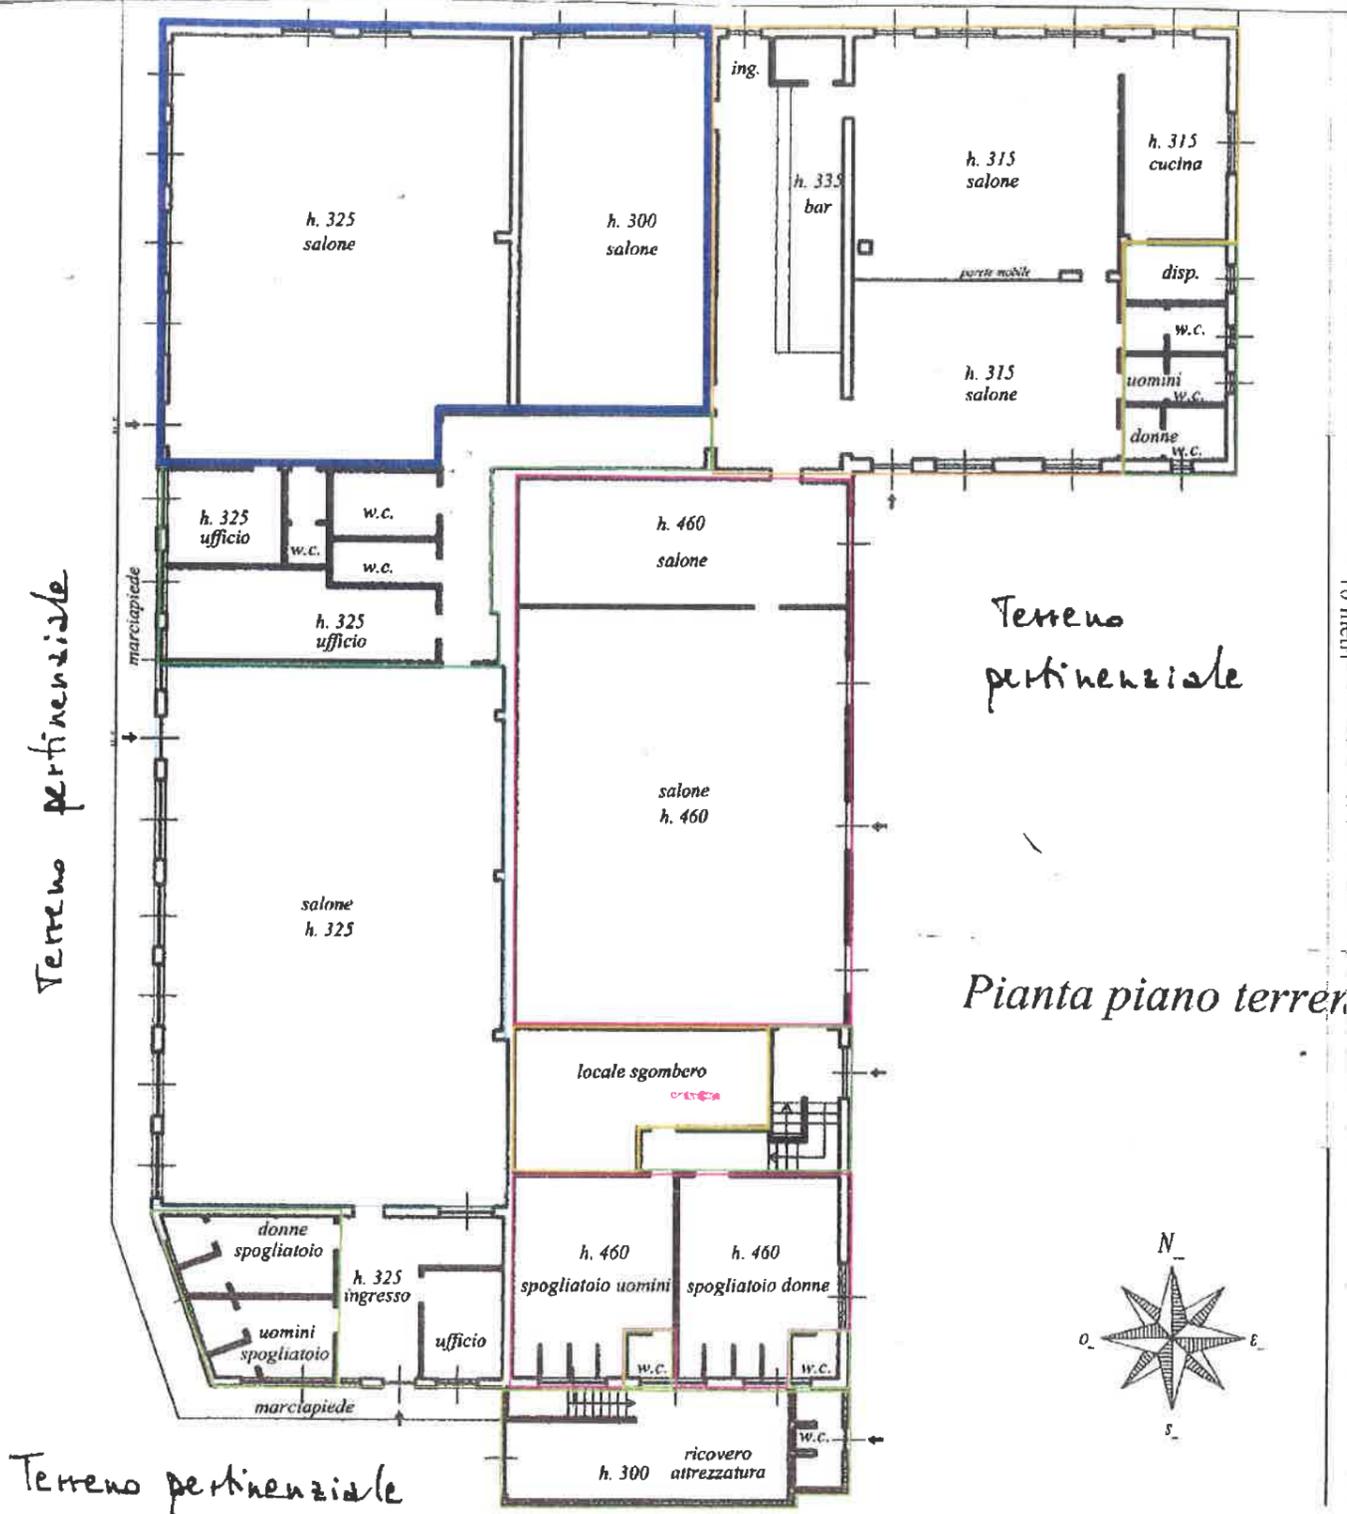

Documentazione rappresentativa dell'immobile – Allegato 1b
Planimetria sub. 1 - fabbricato principale – piano terreno

Scala 1:200



Catasto dei Fabbricati - Situazione al 22/10/2019 - Comune di ALESSANDRIA (A182) - Foglio: 129 - Particella: 329 - Subalterno: 1 >
VIA BOVES n. 3 piano: T-S1;

-  Bar Ristorante mq 166,00
-  Locali di servizio bar/ristorante mq 21
-  Sala Biliardo mq 179,00
-  Locali di servizio Sala Biliardo mq 65
-  Sala Scuola di ballo mq 198
-  Locali di servizio Sala Ballo mq 19
-  Sala Polivalente mq 150
-  Locali di servizio Sala Polivalente mq 54
-  Ufficio mq 23
-  Scuola Sub mq 24